Утвержден:
Постановлением администрации
Викторовского сельсовета Кореневского
района Курской области
№_____ от _____

Общество с ограниченной ответственностью
«Географика»

ПРОЕКТ МЕЖЕВАНИЯ ТЕРРИТОРИИ

предназначенного для установления границ земельных участков и строительства линейных объектов: «Газоснабжение населенных пунктов Викторовского сельсовета Кореневского района Курской области»

Исполнитель: Кадастровый инженер Попов Д.В.

Генеральный директор Лепешкин О.А.

г. Рыльск 2016 г.

№ п/п	Содержание	Номера листов
1	2	3
1.	Пояснительная записка	3
	Чертежи проекта межевания территории: д. Бяхово.	17
	д. Внезапное.	25
	д. Викторовка.	36
	д. Успеновка.	44
	с. Гордеевка.	50
	с. Троицкое.	63

ПОЯСНИТЕЛЬНАЯ ЗАПИСКА

Проект межевания территории осуществляется с целью установления границ земельных участков, предназначенных для строительства и размещения линейных объектов: «Газоснабжение населенных пунктов Викторовского сельсовета Кореневского района Курской области», согласно ст. 43 Градостроительного кодекса от 29.12.2004 г. ФЗ-190.

В качестве исходного материала были использованы:

При разработке проекта межевания территории для строительства линейного объекта принята во внимание следующая ранее разработанная документация:

1. «Проект планировки территории для установления границ земельных участков, предназначенных для строительства и размещения линейных объектов: «Газоснабжение населенных пунктов Викторовского сельсовета Кореневского района Курской области»;

2. Топографическая съемка территории в масштабе 1:1000, в цифровом виде в системе координат МСК-46;
   -Топографические изыскания, выполненные ОАО «Курскводстрой» 2011г.;
   -Инженерно-геологические изыскания, выполненные ОАО «Курскводстрой» 2011г.

3. Постановление администрации Кореневского района Курской области № 641 от 30.09.2011 г. «Об утверждении акта выбора земельного участка».

4. Сведения с портала услуг Федеральной службы государственной регистрации, кадастра и картографии по Курской области
   • Публичная кадастровая карта.

Правовая, нормативная и методическая база используемая для проведения работ:

1. Федеральный закон РФ от 29.12.2004 № 190-ФЗ «Градостроительный кодекс Российской Федерации»;
2. Федеральный закон от 29.12.2004 N 191-ФЗ "О введении в действие Градостроительного кодекса Российской Федерации";
3. Федеральный закон РФ от 25.11.2001 № 136-ФЗ «Земельный кодекс Российской Федерации»;
4. Федеральный закон от 28.12.1995 № 209-ФЗ «О геодезии и картографии»;
5. Закон Курской области «О внесении изменений и дополнений в закон Курской области «О градостроительной деятельности в Курской области» от 07.03.2012 г.;

7. Федеральный Закон РФ от 30.03.99 № 52-ФЗ «О санитарно-эпидемиологическом благополучии населения» (в ред. от 30.06.2003 № 86 - ФЗ, от 31 декабря 2005 № 199-ФЗ);
8. Инструкция о порядке проектирования и установления красных линий.
9. Постановление правительства Российской Федерации от 02.02.1996 г. № 105 «Об утверждении положения о порядке установления границ землепользовании в застройке городов и других поселений»
10. СНиП «Градостроительство. Планировка и застройка городских и сельских поселений».

Этапы разработки проекта межевания территории.

1. Разработка аналитических материалов в рамках проекта межевания территории:

- Анализ территории проектирования на предмет сформированных земельных участков, прошедших государственный кадастровый учет;
- Обоснование границ устанавливаемых земельных участков;
- Определение основных технико-экономических показателей проекта межевания в том числе: территории земельных участков , предоставленных для строительства, территории общего пользования, территорий зон с особыми условиями использования.

2. Разработка графических материалов проекта межевания территории:

- Чертежи межевания территории М 1:1000;
- Схемы поворотных точек земельного участка М 1: 2000-1:3500,

Целью проекта планировки и межевания территории, предусматривающего размещение линейного объекта, является обеспечение процесса строительства и ввода в эксплуатацию планируемого к размещению линейного объекта.

Учитывались полученные сведения из ФФГБУ «Федеральная кадастровая палата Федеральной службы государственной регистрации, кадастра и картографии» по Курской области и сведения с портала услуг «Публичная кадастровая карта», о проведенном ранее межевании земельных участков.

Зоны с особыми условиями использования территории, планируемого ограничения.

В проектных границах зоны залегание полезных ископаемых, объекты культурного наследия-памятники истории и культуры, отсутствуют. Определены охранные зоны на территории освоения:

- Высоковольтная линия 1 0 к В - 1 0 м в каждую сторону от крайних проводов;
- Линия связи - по 2 м. в каждую сторону;
- Водопровод - по 2 м. в каждую сторону.

Наличие охранной зоны обеспечивает привлечение к ответственности за повреждение или нарушение правил охраны линейных объектов.

Анализ существующего положения.

Территория разработки проекта межевания территории линейного объекта «Газоснабжение населенных пунктов Викторовского сельсовета Кореневского района Курской области» в д. Бяхово, с. Внезапное, с. Троицкое, с. Гордеевка, д. Викторовка, д. Успеновка, большей частью расположена в черте населенных пунктов на землях государственной собственности, части затрагивает земельные участки, застроенные жилыми домами. Проектируемая территория, на которую разрабатывается проект межевания, приведена в таблице:

Площадь, кв.м.	Номер кадастрового квартала	Местоположение
Всего-5826	46:10:130401	д. Успеновка
Контур 1-17769,69 Контур 2-20,57 Контур 3-4711,62 Всего-22502	46:10:140201 46:10:140501	с. Троицкое
Контур 1-2552,18 Контур 2-6799,43 Контур 3-2059,02 Контур 4-5126,69 Всего-16537	46:10:140101	с. Гордеевка
Контур 1-5168,80 Контур 2-187,49 Контур 3-1699,69 Контур 4-4387,26 Контур 5-479,58 Контур 6-965,64 Контур 7-2171,02 Контур 8-2292,51 Всего-17352	46:10:130301 46:10:130601	с. Внезапное
Контур 1-6612,60 Контур 2-3288,39 Всего-9901	46:10:130201 46:10:130801	д. Викторовка
Всего-9438	46:10:130101 46:10:130501	д. Бяхово

Зона полосы отвода земли во временное пользование формировалось согласно данных «Проекта планировки территории для установления границ земельных участков, предназначенных для строительства и размещения линейных объектов: «Газоснабжение населенных пунктов Викторовского сельсовета Кореневского района Курской области», подготовленного ЗАО «Курский институт «Курскводстрой», 2011 г. Ширина зоны отвода составила 4 м. Через водные объекты (пруды, реки) и балки зона полосы отвода во временное пользование не формировалась. Площадь зоны отвода показана в графической части проекта межевания территории - на схеме поворотных точек.

Чертёж границ земельных участков.

Чертеж межевания территории выполнялся в соответствии с требованиями Градостроительного кодекса РФ. На чертеже показаны границы формируемых земельных участков, а также земельные участки, интересы которых были затронуты при подготовке проектных работ. Условными обозначениями показаны границы и кадастровые номера данных участков. Также выявлены участки, местоположение которых подлежит уточнению, т.к. в ГКН существуют с наличием кадастровой ошибки.

При разработке проектов межевания учитывались:

- красные линии, утвержденные в составе проекта планировки территории;
- границы застроенных земельных участков, в том числе границы земельных участков, на которых расположены линейные объекты;
- регистрационные планы подземных инженерных коммуникаций;
- беспрепятственное использование объектов общего пользования (пешеходные и автомобильные дороги, объекты инженерной инфраструктуры);
- публичные сервитуты.

На основании полученных материалов составлены ведомости координат характерных точек границ земельных участков.

Координаты поворотных точек границ земельного участка приведены в системе координат МСК-46.

АДМИНИСТРАЦИЯ
КОРЕНЕВСКОГО РАЙОНА КУРСКОЙ ОБЛАСТИ

П О С Т А Н О В Л Е Н И Е

от 30.09.2011 № 641

Курская область, 307410, пос. Кореневo

Об утверждении акта
выбора земельного участка

Руководствуясь Земельным и Градостроительным Кодексами Российской Федерации, рассмотрев заявление Администрации МО «Викторовский сельсовет» (ОГРН 1024600781644, ИНН 4610000792, КПП 461001001), расположенной по адресу: Курская обл., Кореневский район, д. Викторовка, Администрация Кореневского района ПОСТАНОВЛЯЕТ:

1. Утвердить акт выбора земельных участков, находящихся в государственной собственности, из земель населенных пунктов, предназначенных для строительства газораспределительных сетей низкого давления населенных пунктов: д. Бяхово, с. Внезапное, с. Троицкое, с. Гордеевка, д. Викторовка, д. Успеновка Викторовского сельсовета Кореневского района Курской области.

2. Постановление вступает в силу со дня его подписания.

Администрация Кореневского района Курской области
УПРАВЛЕНИЕ ДЕЛАМИ

Глава
Кореневского района А.Г. Игуменов

УТВЕРЖДЕН
Постановлением Администрации
Кореневского района Курской области
от "30" сентября 2011 г. № 641

АКТ

выбора земельного участка (площадки, трассы) для строительства, согласования намечаемых проектных решений, технических условий на присоединение к источникам снабжения, инженерным сетям и коммуникациям объекта

« Для строительства газораспределительных сетей низкого давления населенных пунктов (д. Бяхово, с. Внезапное, с. Троицкое, с. Гордеевка, д. Викторовка д. Успеновка Викторовского сельсовета Кореневского района Курской области.»

(наименование объекта капитального строительства)

Комиссия на основании постановления:

Администрации Кореневского района

(наименование органа государственной власти, органа местного самоуправления)

В редакции Постановлений Администрации Кореневского района от 28.07.2011 г. №521

в составе:

председателя комиссии: 1.Первый заместитель Главы Администрации Кореневского района Колкутин А.И.

и членов комиссии:

2. Начальник отдела экономики, имущественных отношений, транспорта и связи Администрации Кореневского района Белоусова И.А.

3. Начальник отдела архитектуры, строительства, ЖКХ, ТЭР и окружающей среды Администрации Кореневского района Леонтьев Е.Н.

4. Начальник отдела по делам ГО и ЧС Администрации Кореневского района Бабиков А.А.

5. Главный специалист – эксперт отдела экономики, имущественных отношений, транспорта и связи Администрации Кореневского района Ткачев А.Е.

6. Специалист 1-го разряда отдела архитектуры, строительства, ЖКХ, ТЭР и окружающей среды Администрации Кореневского района Копцев А.В.

7. Представитель от Инвестора (заказчика) Маренцев В.Н.

8. Представитель МО (поселения, на территории которого находится земельный участок) Маренцев В.Н.

9. Представитель службы ОАО РЭС Дегтярев А.В.

10. Представитель службы ОАО «Ростелеком» Николаев А.А.

11. Представитель службы ОАО «Курскгаз» Ткаченко А.Н.

Осокин А.Н.

12. Депутат Представительного Собрания Кореневского района, в округе которого находится земельный участок Кукушка О.Я.

13. Представитель службы кабельных участков Громаков В.О.

14. Представитель службы автодорог Зубков Д.И.

Котельников М.Д.

15. Представитель службы лесного хозяйства Ерёмин П.Н.

Рассмотрев материалы обоснования и место размещения объектов, установила, что

«Для строительства газораспределительных сетей низкого давления населенных пунктов (д. Бяхово, с. Внезапное, с. Троицкое, с. Гордеевка, д. Викторовка д. Успеновка Викторовского сельсовета Кореневского района Курской области.»

(наименование объекта, место размещения)

были рассмотрены земельные участки (Схема расположения земельных участков прилагается) расположенные на территории МО «Викторовский сельсовет», Кореневского района, Курской области

(по адресу и краткая характеристика участков)

Для строительства выбраны площадки, расположенные

МО «Викторовский сельсовет», Кореневского района, Курской области

(адрес)

исходя из следующих факторов:

1. Площадки удовлетворяют требованиям

2. Обеспечены инженерными сетями.

3. Соответствуют строительным, санитарным, противопожарным нормам.

ВЫВОДЫ

Комиссия, сравнив и оценив преимущества выбранных площадок (трасс), считает:

1. Целесообразно использовать их

«Для строительства газораспределительных сетей низкого давления населенных пунктов (д. Бяхово, с. Внезапное, с. Троицкое, с. Гордеевка, д. Викторовка, д. Успеновка Викторовского сельсовета Кореневского района Курской области.» »

и просит

Администрацию Кореневского района

(наименование органа государственной власти, органа местного самоуправления)

резервировать указанные участки, для строительства данных объектов.

2. Инвестору (заказчику) обеспечить:

Сохранность существующих коммуникаций, перенос существующих сооружений, растительного слоя

(перенос существующих зданий, сооружений, коммуникаций; сохранение растительного слоя, осушение заболоченных участков; выделение зон для строительства и т.д.)

Настоящий акт является основным документом о согласовании основных проектных решений и технических условий на присоединение объекта к источникам снабжения, инженерным сетям, коммуникациям и сооружениям со сроком до 3-х лет.

Приложения:

1.Проект границ каждого земельного участка в соответствии с возможными вариантами их выбора.

2.Технические условия на присоединение проектируемого объекта к источникам снабжения, инженерным сетям и коммуникациям.

3.Условия и требования территориальных органов надзора в части мероприятий по соблюдению экологических, санитарно-эпидемиологических, противопожарных, социальных условий, мероприятий гражданской обороны и предупреждения чрезвычайных ситуаций, норм и правил, обеспечивающих благоприятное воздействие объекта на окружающую природную среду и население, а также предупреждения возможных экологических и иных последствий.

4.Проект решения исполнительного органа государственной власти, органа местного самоуправления о предварительном согласовании места размещения объекта.

Председатель Комиссии: А.И. Колкутин

Члены Комиссии:

И.А. Белоусова

Е.Н. Леонтьев

А.А. Бабиков

А.Е. Ткачев

А.В. Копцев

В.Н. Маренцев

В.Н. Маренцев

А.В. Дегтярев

ОТКРЫТОЕ АКЦИОНЕРНОЕ ОБЩЕСТВО
«КУРСКГАЗ»
РЫЛЬСКИЙ ФИЛИАЛ
СОГЛАСОВАНО
"____" _____ 199_ г.
Подпись _____

А.А. Николаев

А.Н.Ткаченко

А.Н. Осокин

ОАО "РОСТЕЛЕКОМ"
КУРСКИЙ ФИЛИАЛ
СОГЛАСОВАНО
При производстве земляных работ
вызвать представителя по телефону
Тел. 8 960 686 22 00
инженер 2 категории
должность
Ф.И.О.
28 декабря 2011 г.

О.Я. Кукушка

О.В. Громаков

Д.И. Зубков

М.Д. Котельников

Н.Н Ерёмин

ПРИЛОЖЕНИЕ 1
К АКТУ ВЫБОРА
ЗЕМЕЛЬНОГО УЧАСТКА

для« Для строительства газораспределительных сетей низкого давления населенного пункта (д. Бяхово) Викторовского сельсовета Кореневского района Курской области»
МО «Викторовский сельсовет», Кореневского района, Курской области

СХЕМА РАСПОЛОЖЕНИЯ ЗЕМЕЛЬНОГО УЧАСТКА

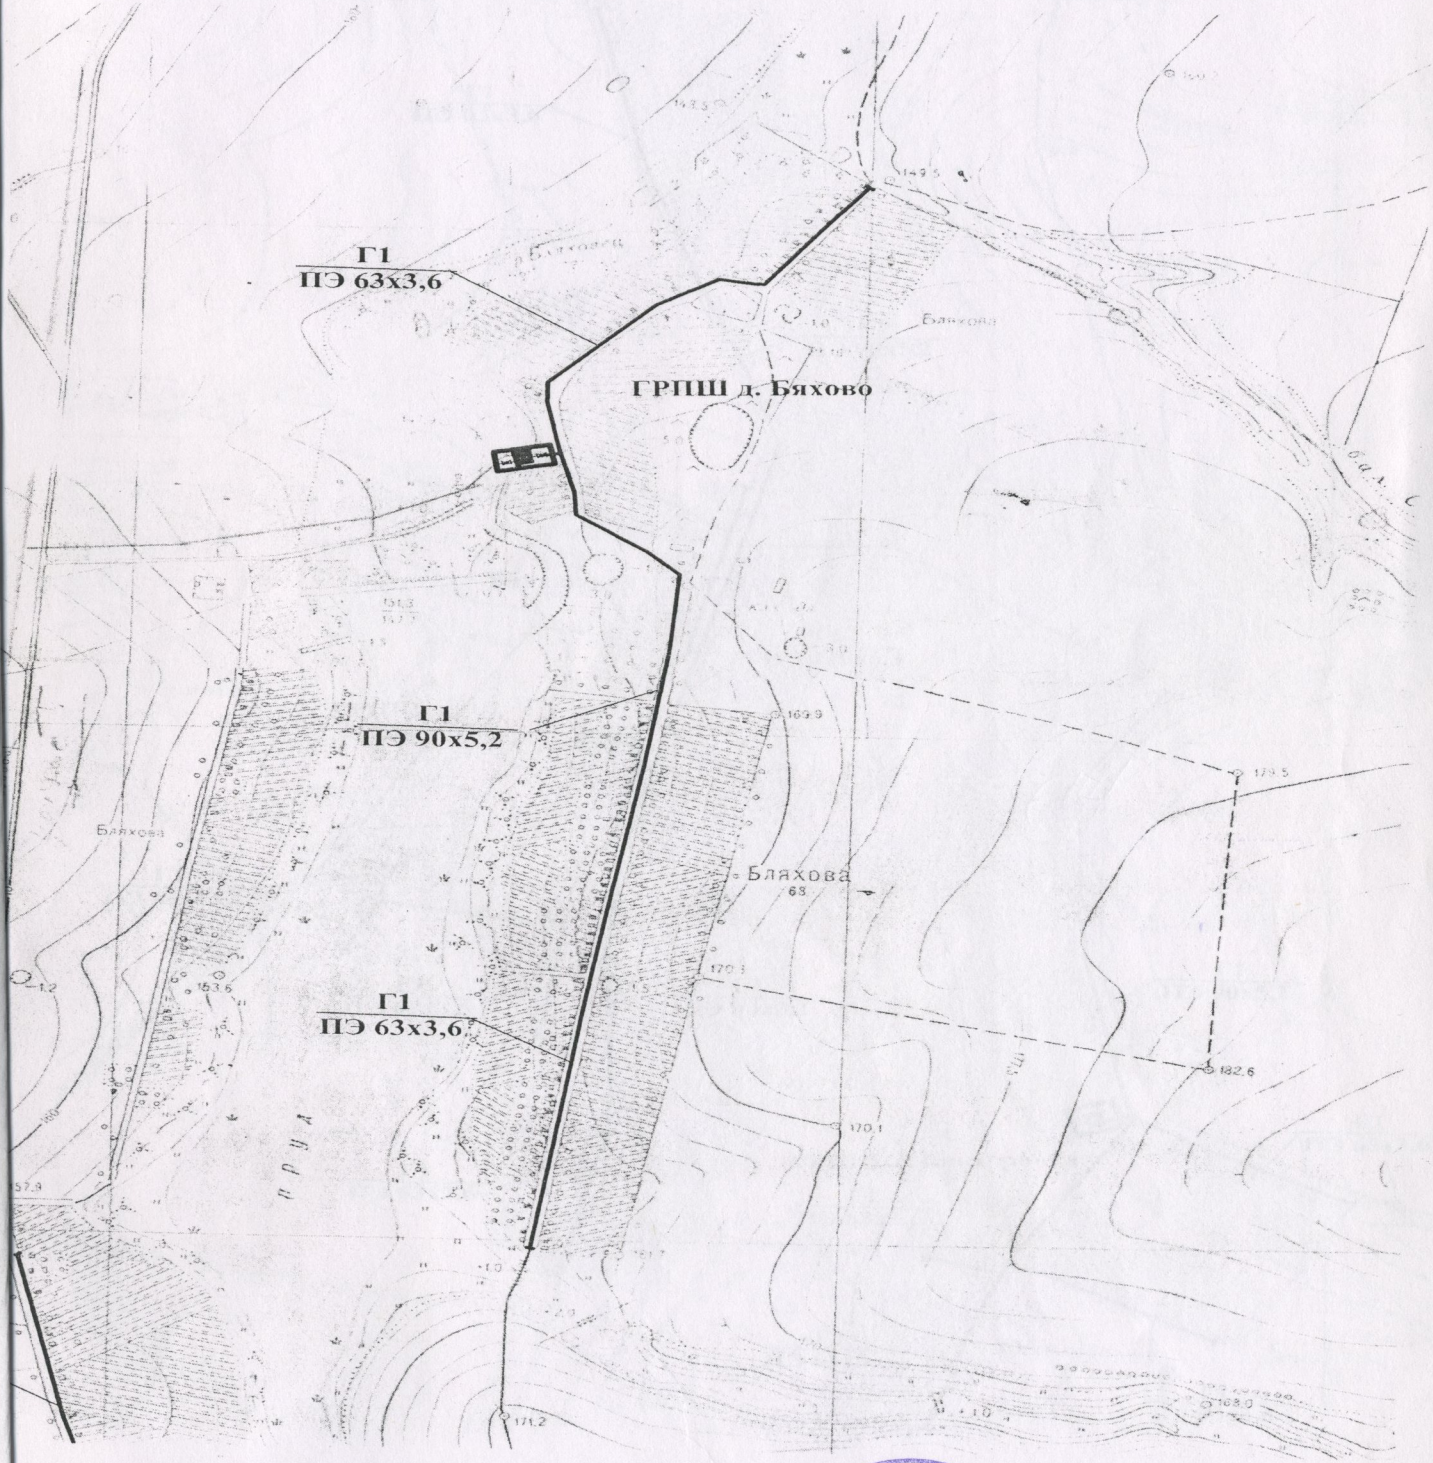

СОГЛАСОВАНО

Специалист 1-го разряда отдела
архитектуры, строительства, ЖКХ, ТЭР и окружающей среды
Администрации Кореневского района А.В. Копцев

Администрация Кореневского района Курской области
УПРАВЛЕНИЕ ДЕЛАМИ

ПРИЛОЖЕНИЕ 1
К АКТУ ВЫБОРА
ЗЕМЕЛЬНОГО УЧАСТКА

для« Для строительства газораспределительных сетей низкого давления населенного пункта (с. Внезапное) Викторовского сельсовета Кореневского района Курской области»
МО «Викторовский сельсовет», Кореневского района, Курской области

СХЕМА РАСПОЛОЖЕНИЯ ЗЕМЕЛЬНОГО УЧАСТКА

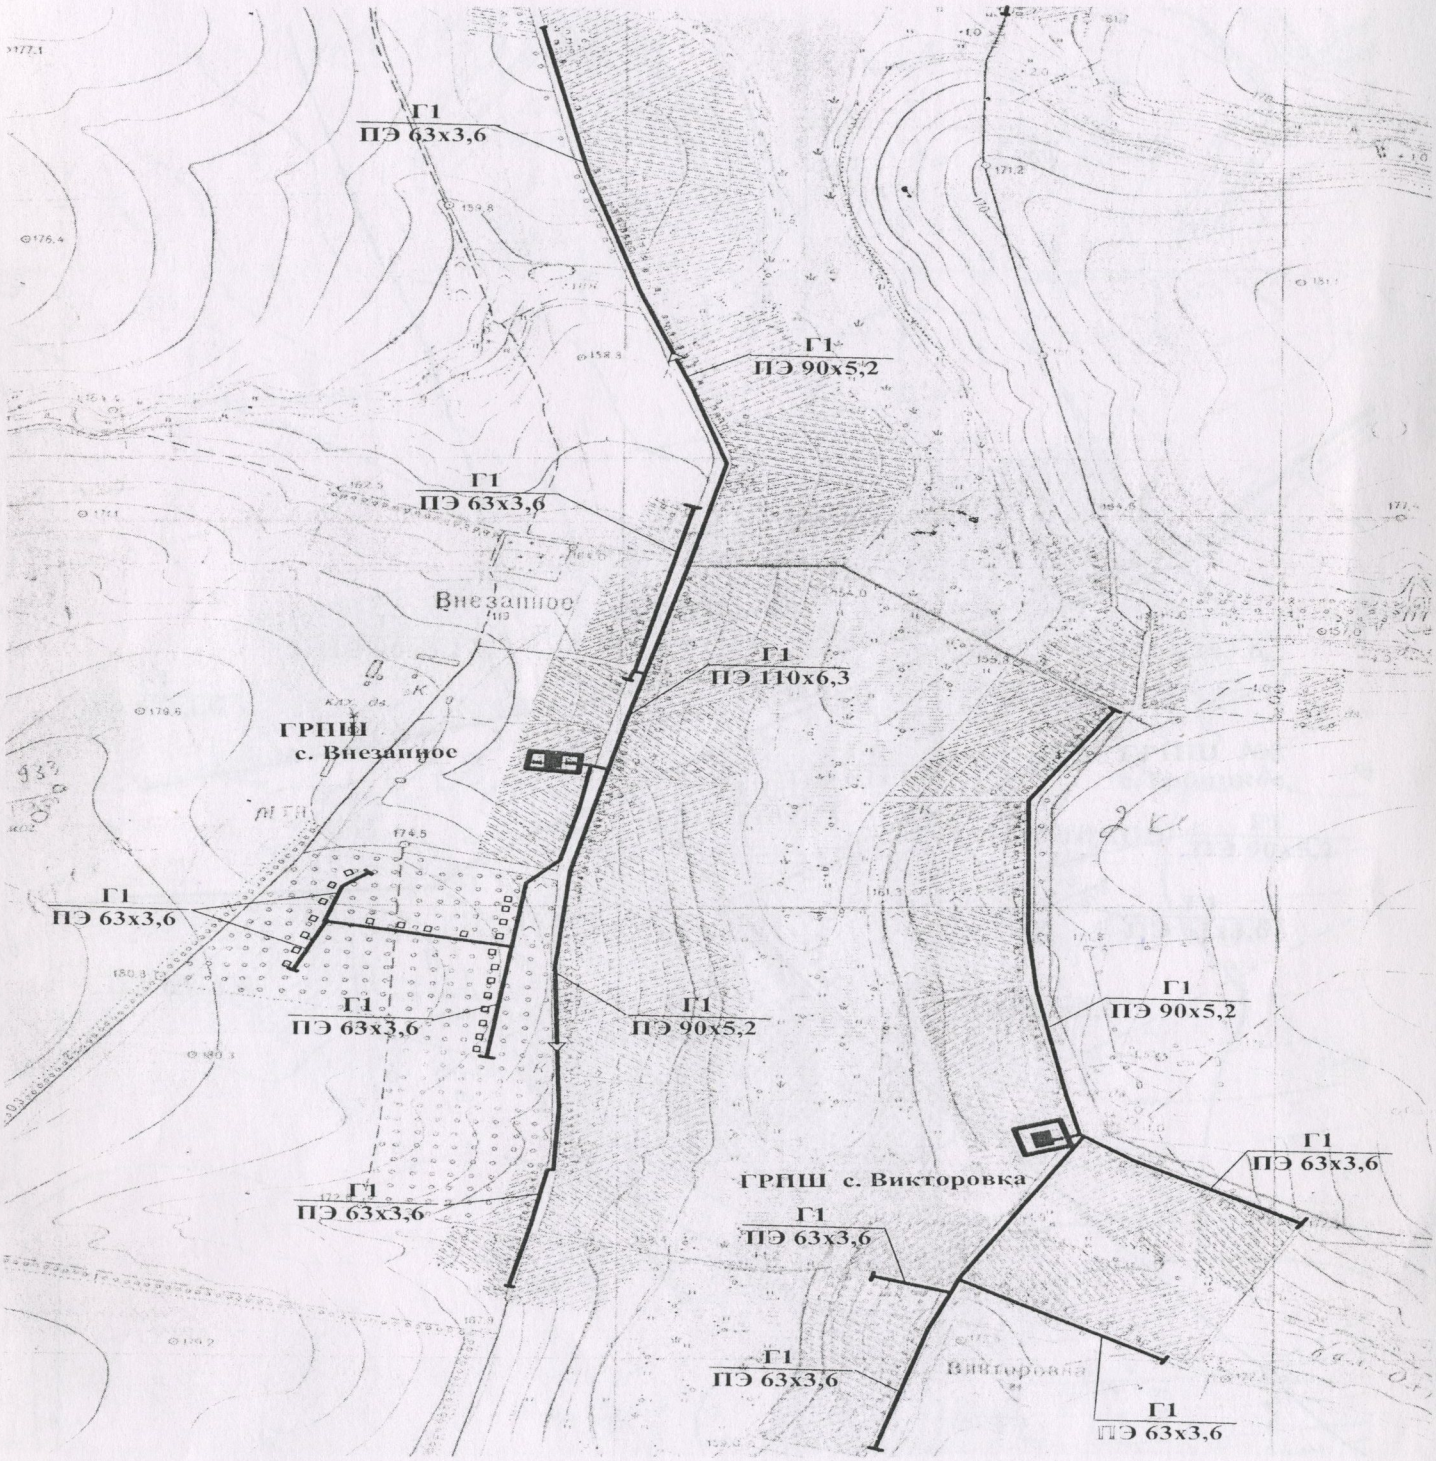

СОГЛАСОВАНО

Специалист 1-го разряда отдела
архитектуры, строительства, ЖКХ, ТЭР и окружающей среды
Администрации Кореневского района А.В. Копцев

ПРИЛОЖЕНИЕ 1
К АКТУ ВЫБОРА
ЗЕМЕЛЬНОГО УЧАСТКА

для« Для строительства газораспределительных сетей низкого давления населенного пункта (с. Троицкое) Викторовского сельсовета Кореневского района Курской области»
МО «Викторовский сельсовет», Кореневского района, Курской области

СХЕМА РАСПОЛОЖЕНИЯ ЗЕМЕЛЬНОГО УЧАСТКА

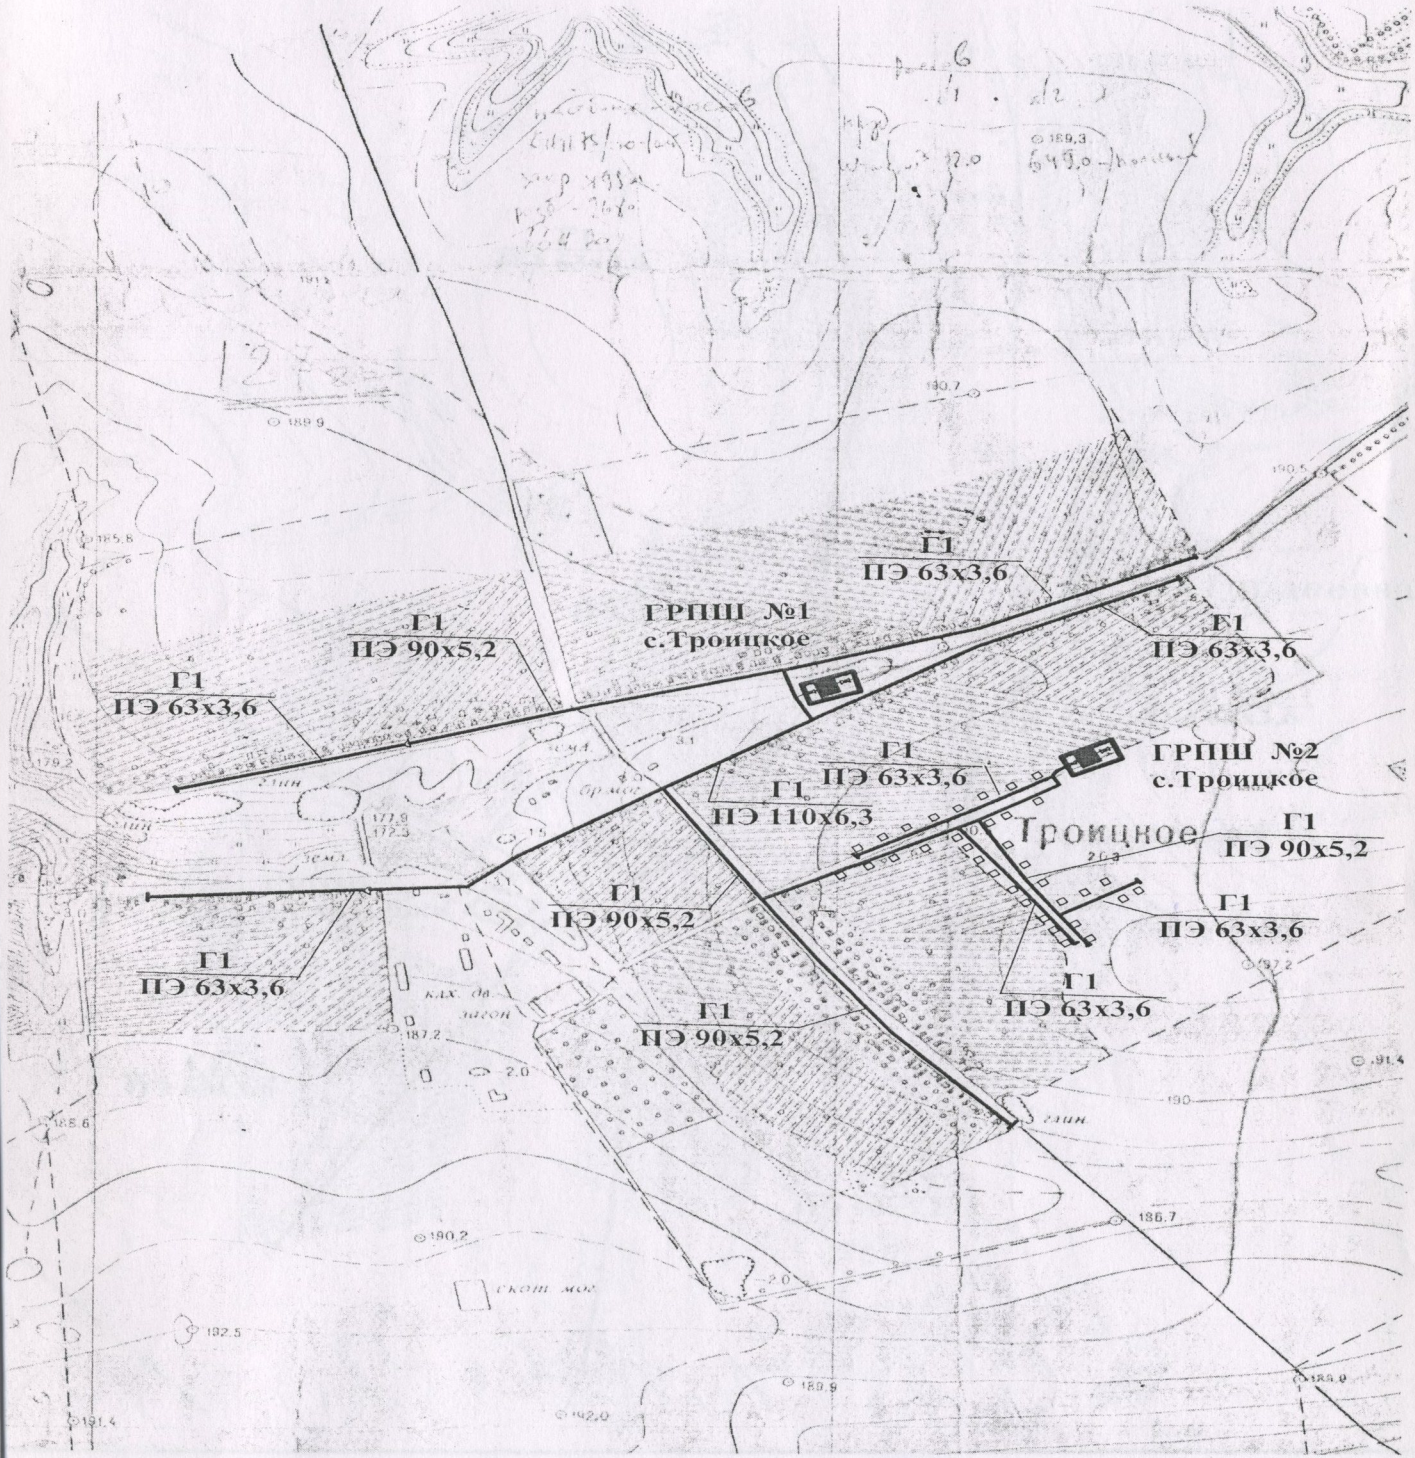

СОГЛАСОВАНО

Специалист 1-го разряда отдела
архитектуры, строительства, ЖКХ, ТЭР и окружающей среды
Администрации Кореневского района А.В. Копцев

Администрация Кореневского района Курской области
УПРАВЛЕНИЕ ДЕЛАМИ

ПРИЛОЖЕНИЕ 1
К АКТУ ВЫБОРА
ЗЕМЕЛЬНОГО УЧАСТКА

для« Для строительства газораспределительных сетей низкого давления населенного пункта (с. Гордеевка) Викторовского сельсовета Кореневского района Курской области»
МО «Викторовский сельсовет», Кореневского района, Курской области

СХЕМА РАСПОЛОЖЕНИЯ ЗЕМЕЛЬНОГО УЧАСТКА

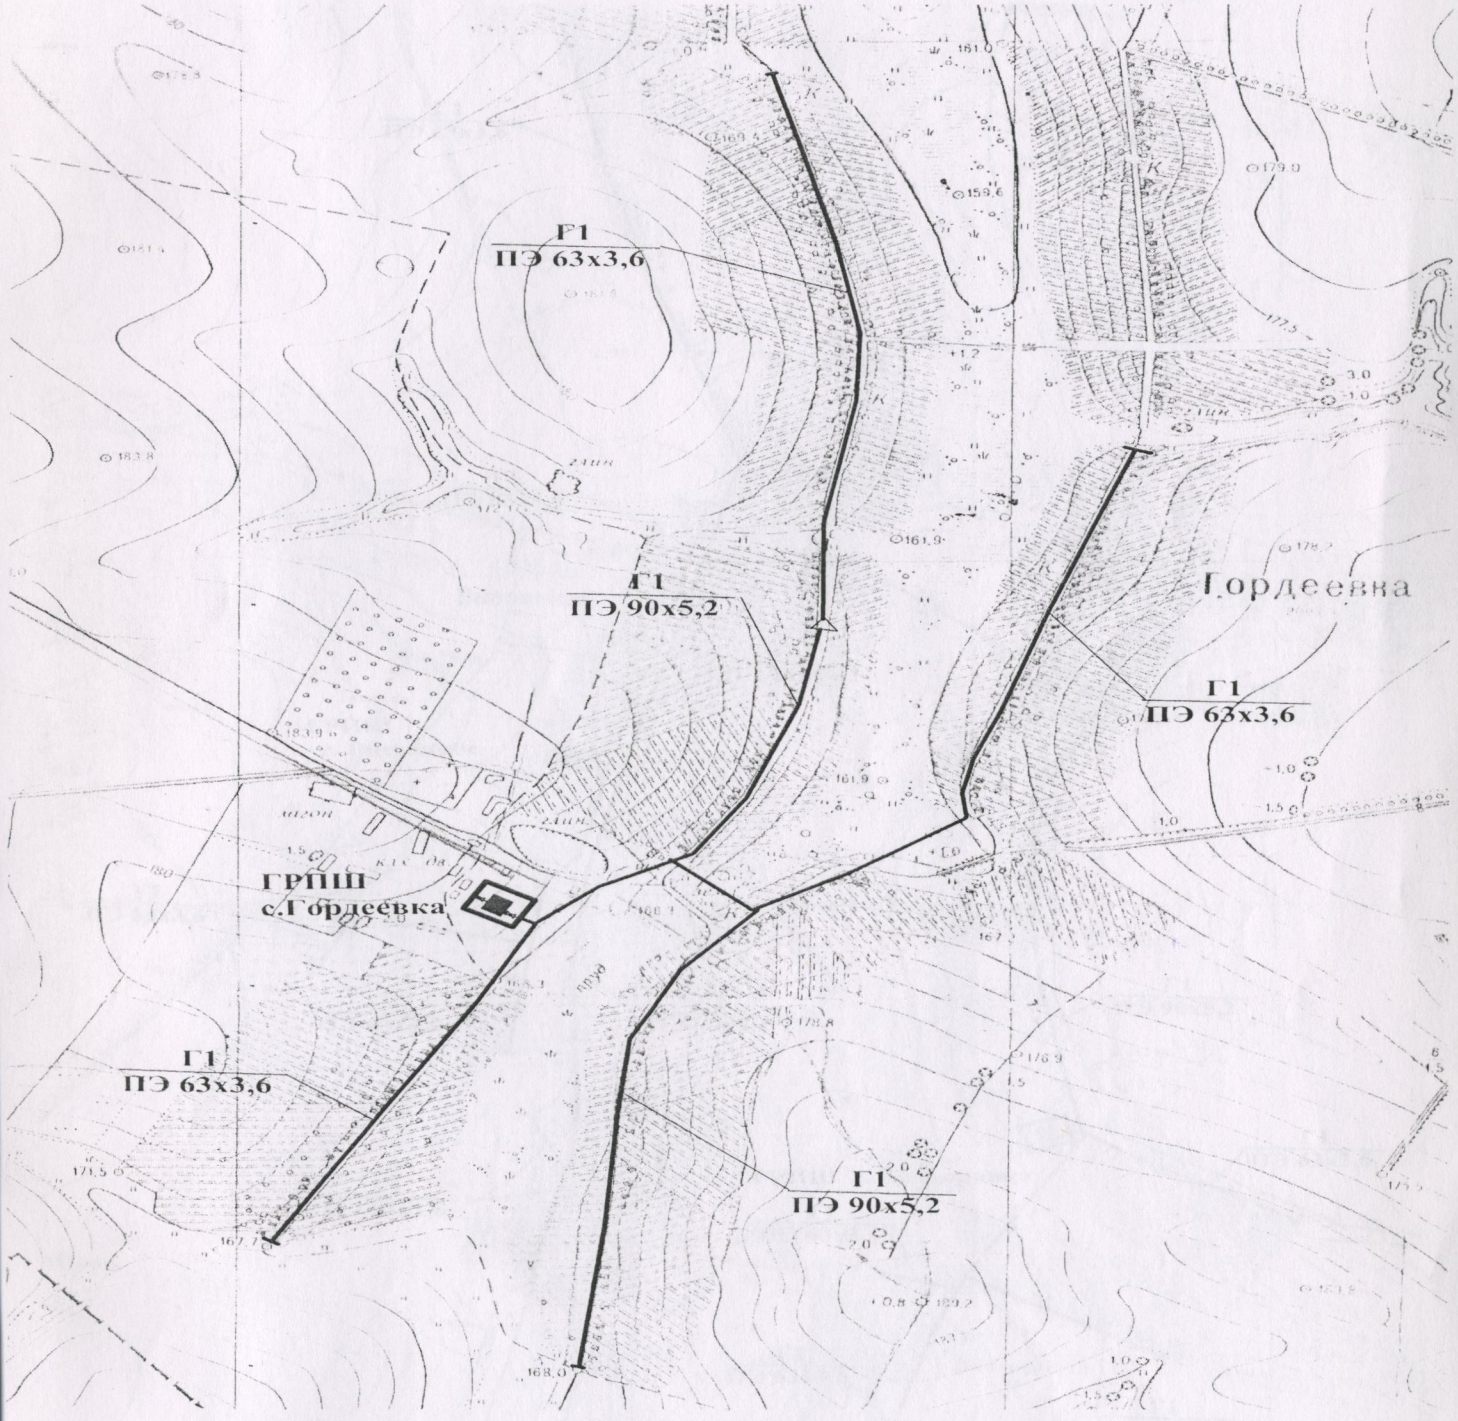

СОГЛАСОВАНО

Специалист 1-го разряда отдела
архитектуры, строительства, ЖКХ, ТЭР и окружающей среды
Администрации Кореневского района А.В. Копцев

ПРИЛОЖЕНИЕ 1
К АКТУ ВЫБОРА
ЗЕМЕЛЬНОГО УЧАСТКА

для« Для строительства газораспределительных сетей низкого давления населенного пункта (д. Викторовка) Викторовского сельсовета Кореневского района Курской области»
МО «Викторовский сельсовет», Кореневского района, Курской области

СХЕМА РАСПОЛОЖЕНИЯ ЗЕМЕЛЬНОГО УЧАСТКА

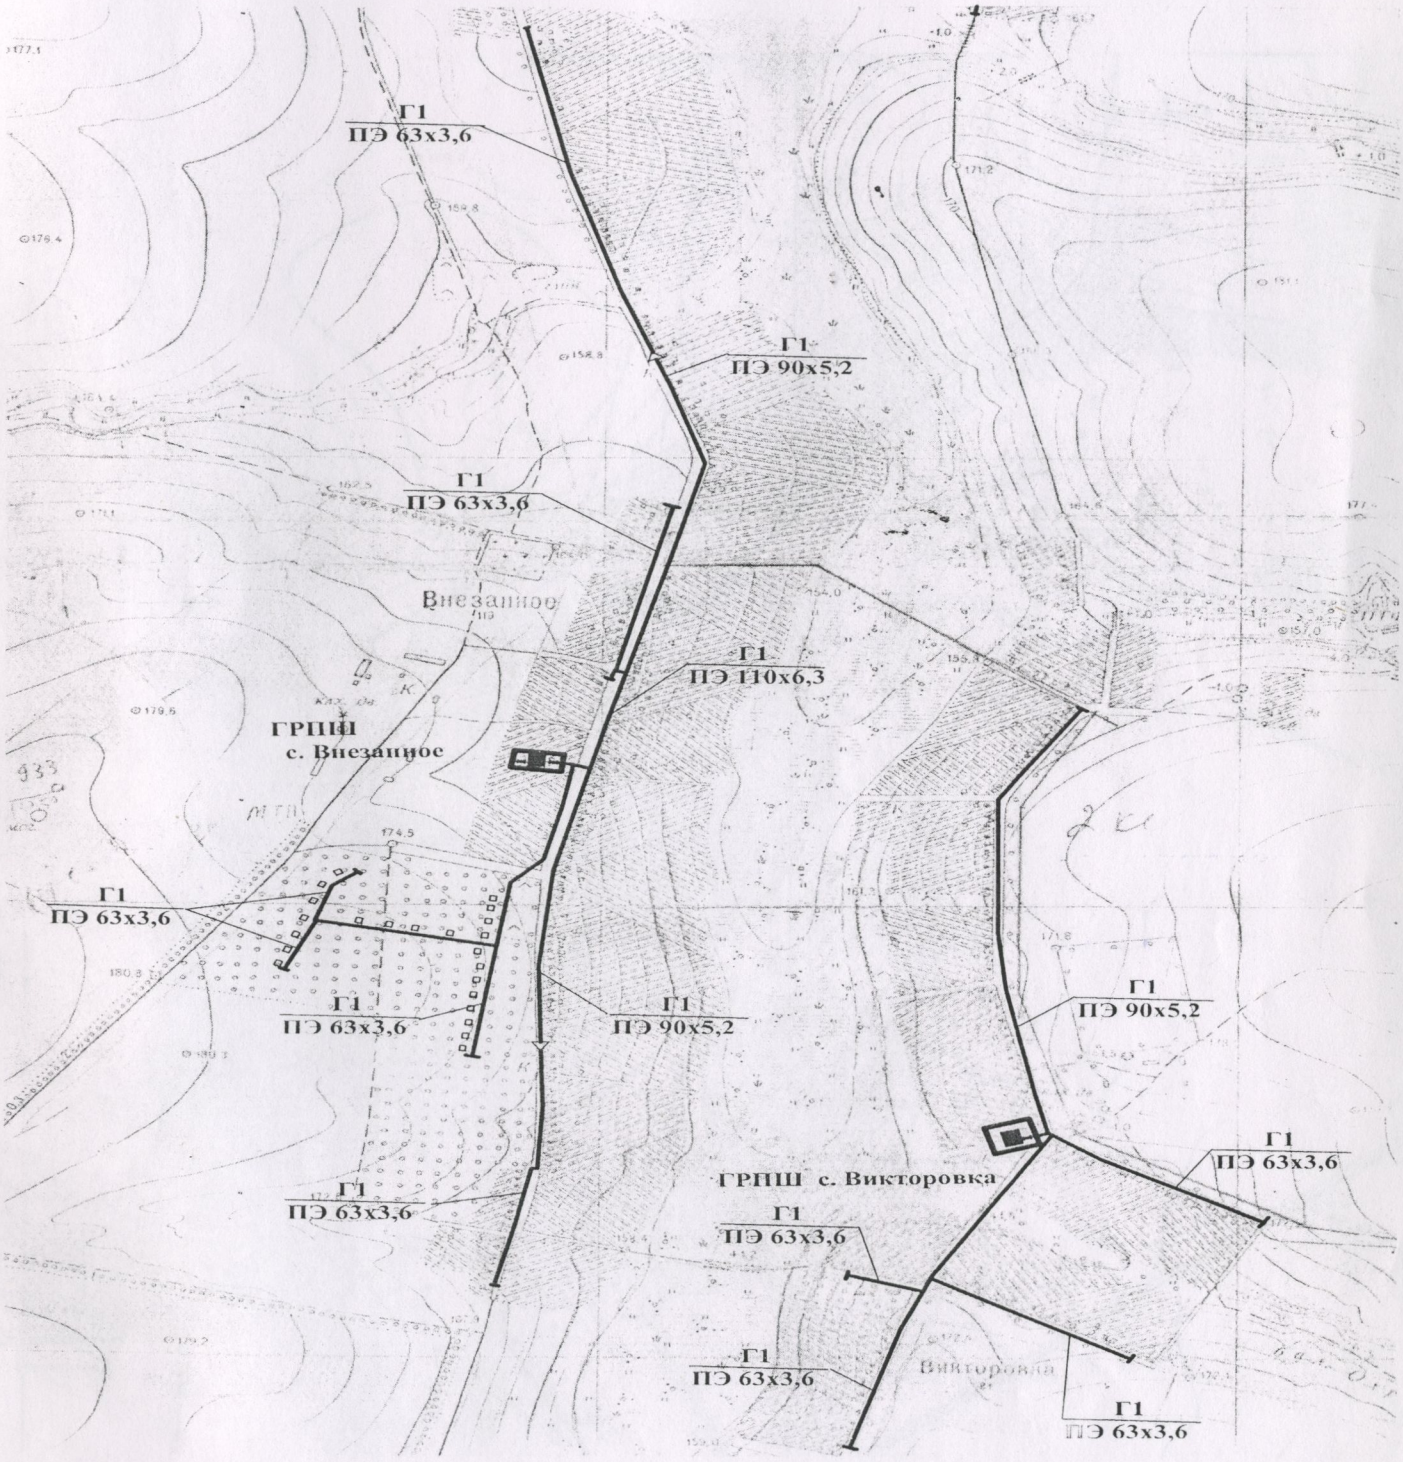

СОГЛАСОВАНО

Специалист 1-го разряда отдела
архитектуры, строительства, ЖКХ, ТЭР и окружающей среды
Администрации Кореневского района А.В. Копцев

Администрация Кореневского района Курской области
УПРАВЛЕНИЕ ДЕЛАМИ

ПРИЛОЖЕНИЕ 1
К АКТУ ВЫБОРА
ЗЕМЕЛЬНОГО УЧАСТКА

для« Для строительства газораспределительных сетей низкого давления населенного пункта (д. Успеновка) Викторовского сельсовета Кореневского района Курской области»
МО «Викторовский сельсовет», Кореневского района, Курской области

СХЕМА РАСПОЛОЖЕНИЯ ЗЕМЕЛЬНОГО УЧАСТКА

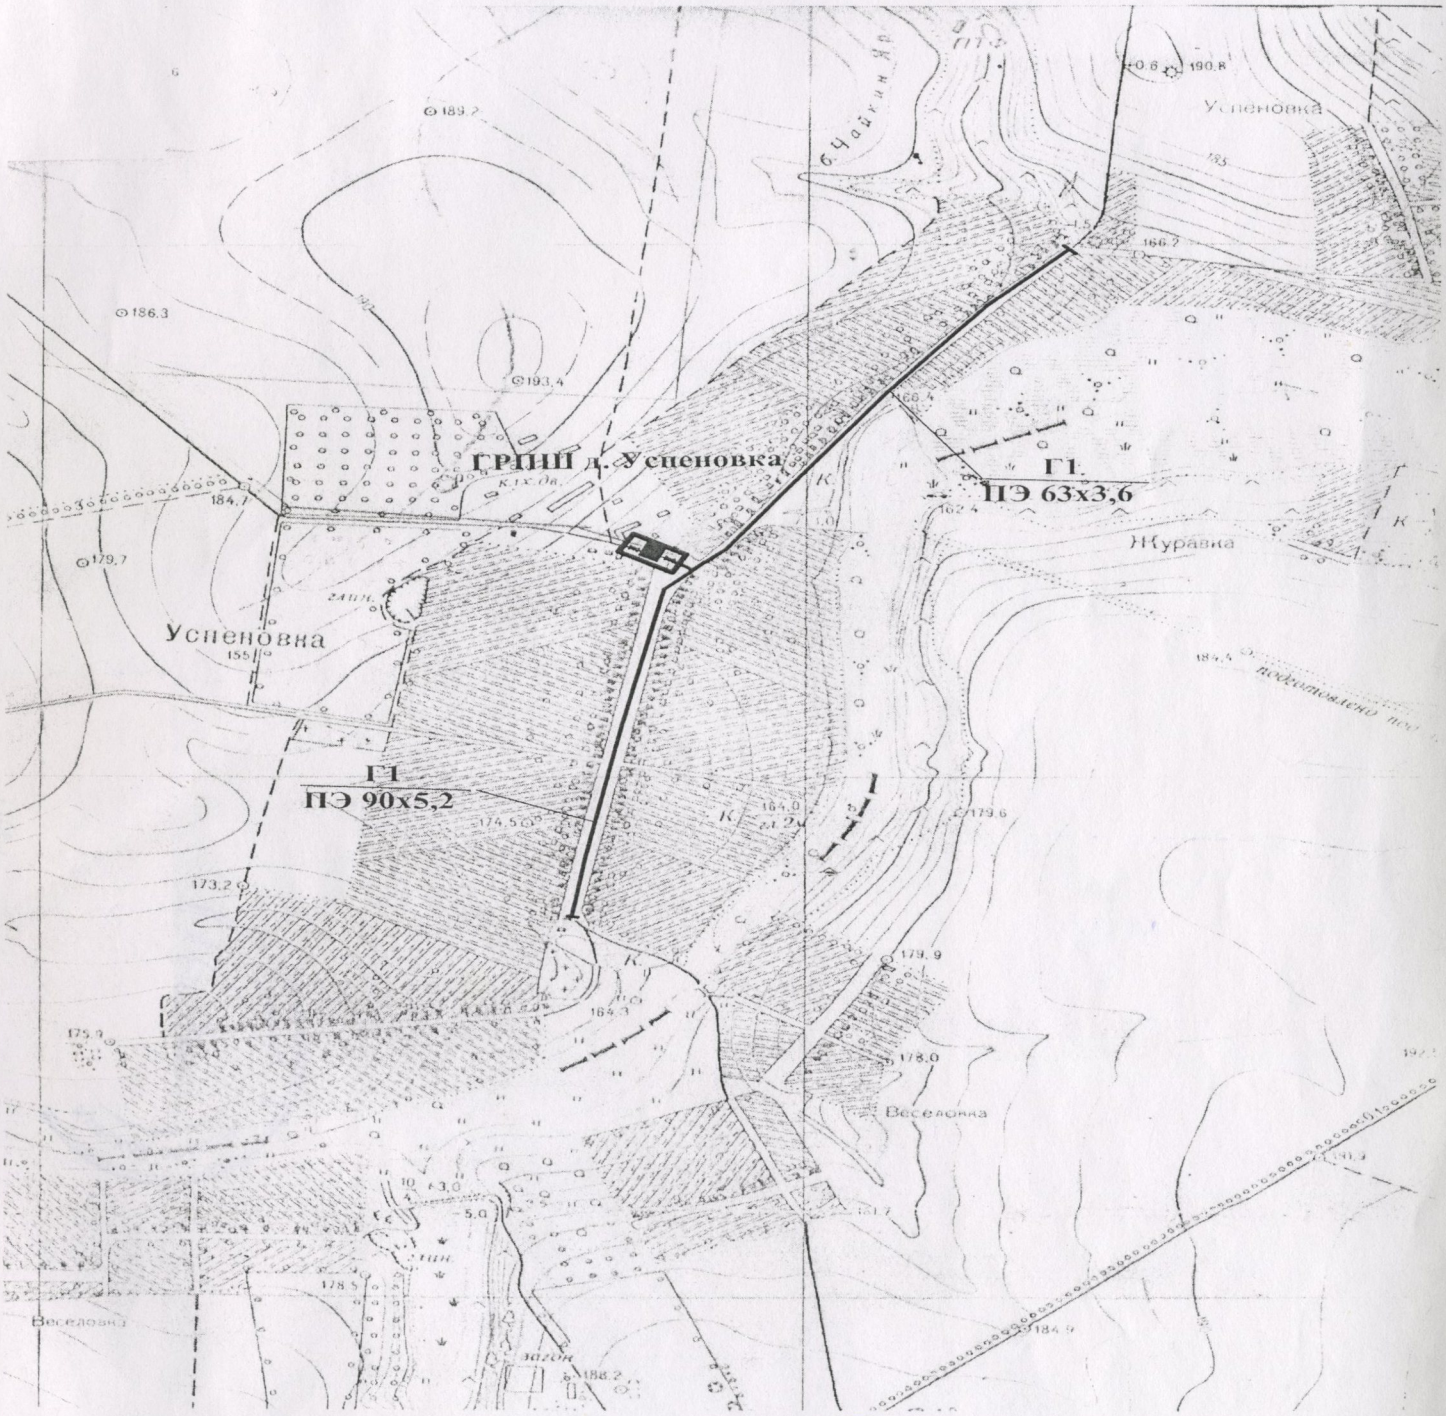

СОГЛАСОВАНО

Специалист 1-го разряда отдела
архитектуры, строительства, ЖКХ, ТЭР и окружающей среды
Администрации Кореневского района А.В. Копцев

Основной лист

М 1:6000

Лист № 1

Лист № 2

Лист № 3

Лист № 4

Лист № 5

Лист № 6

46:10:130101:101

46:10:130101:100

46:10:130301:542

46:10:130301:529

46:10:130301:511

46:10:130101:99

46:10:130101

46:10:130501

46:10:130601

46:10:130301

д. Бяхово

Чертеж проекта межевания территории

Лист № 1

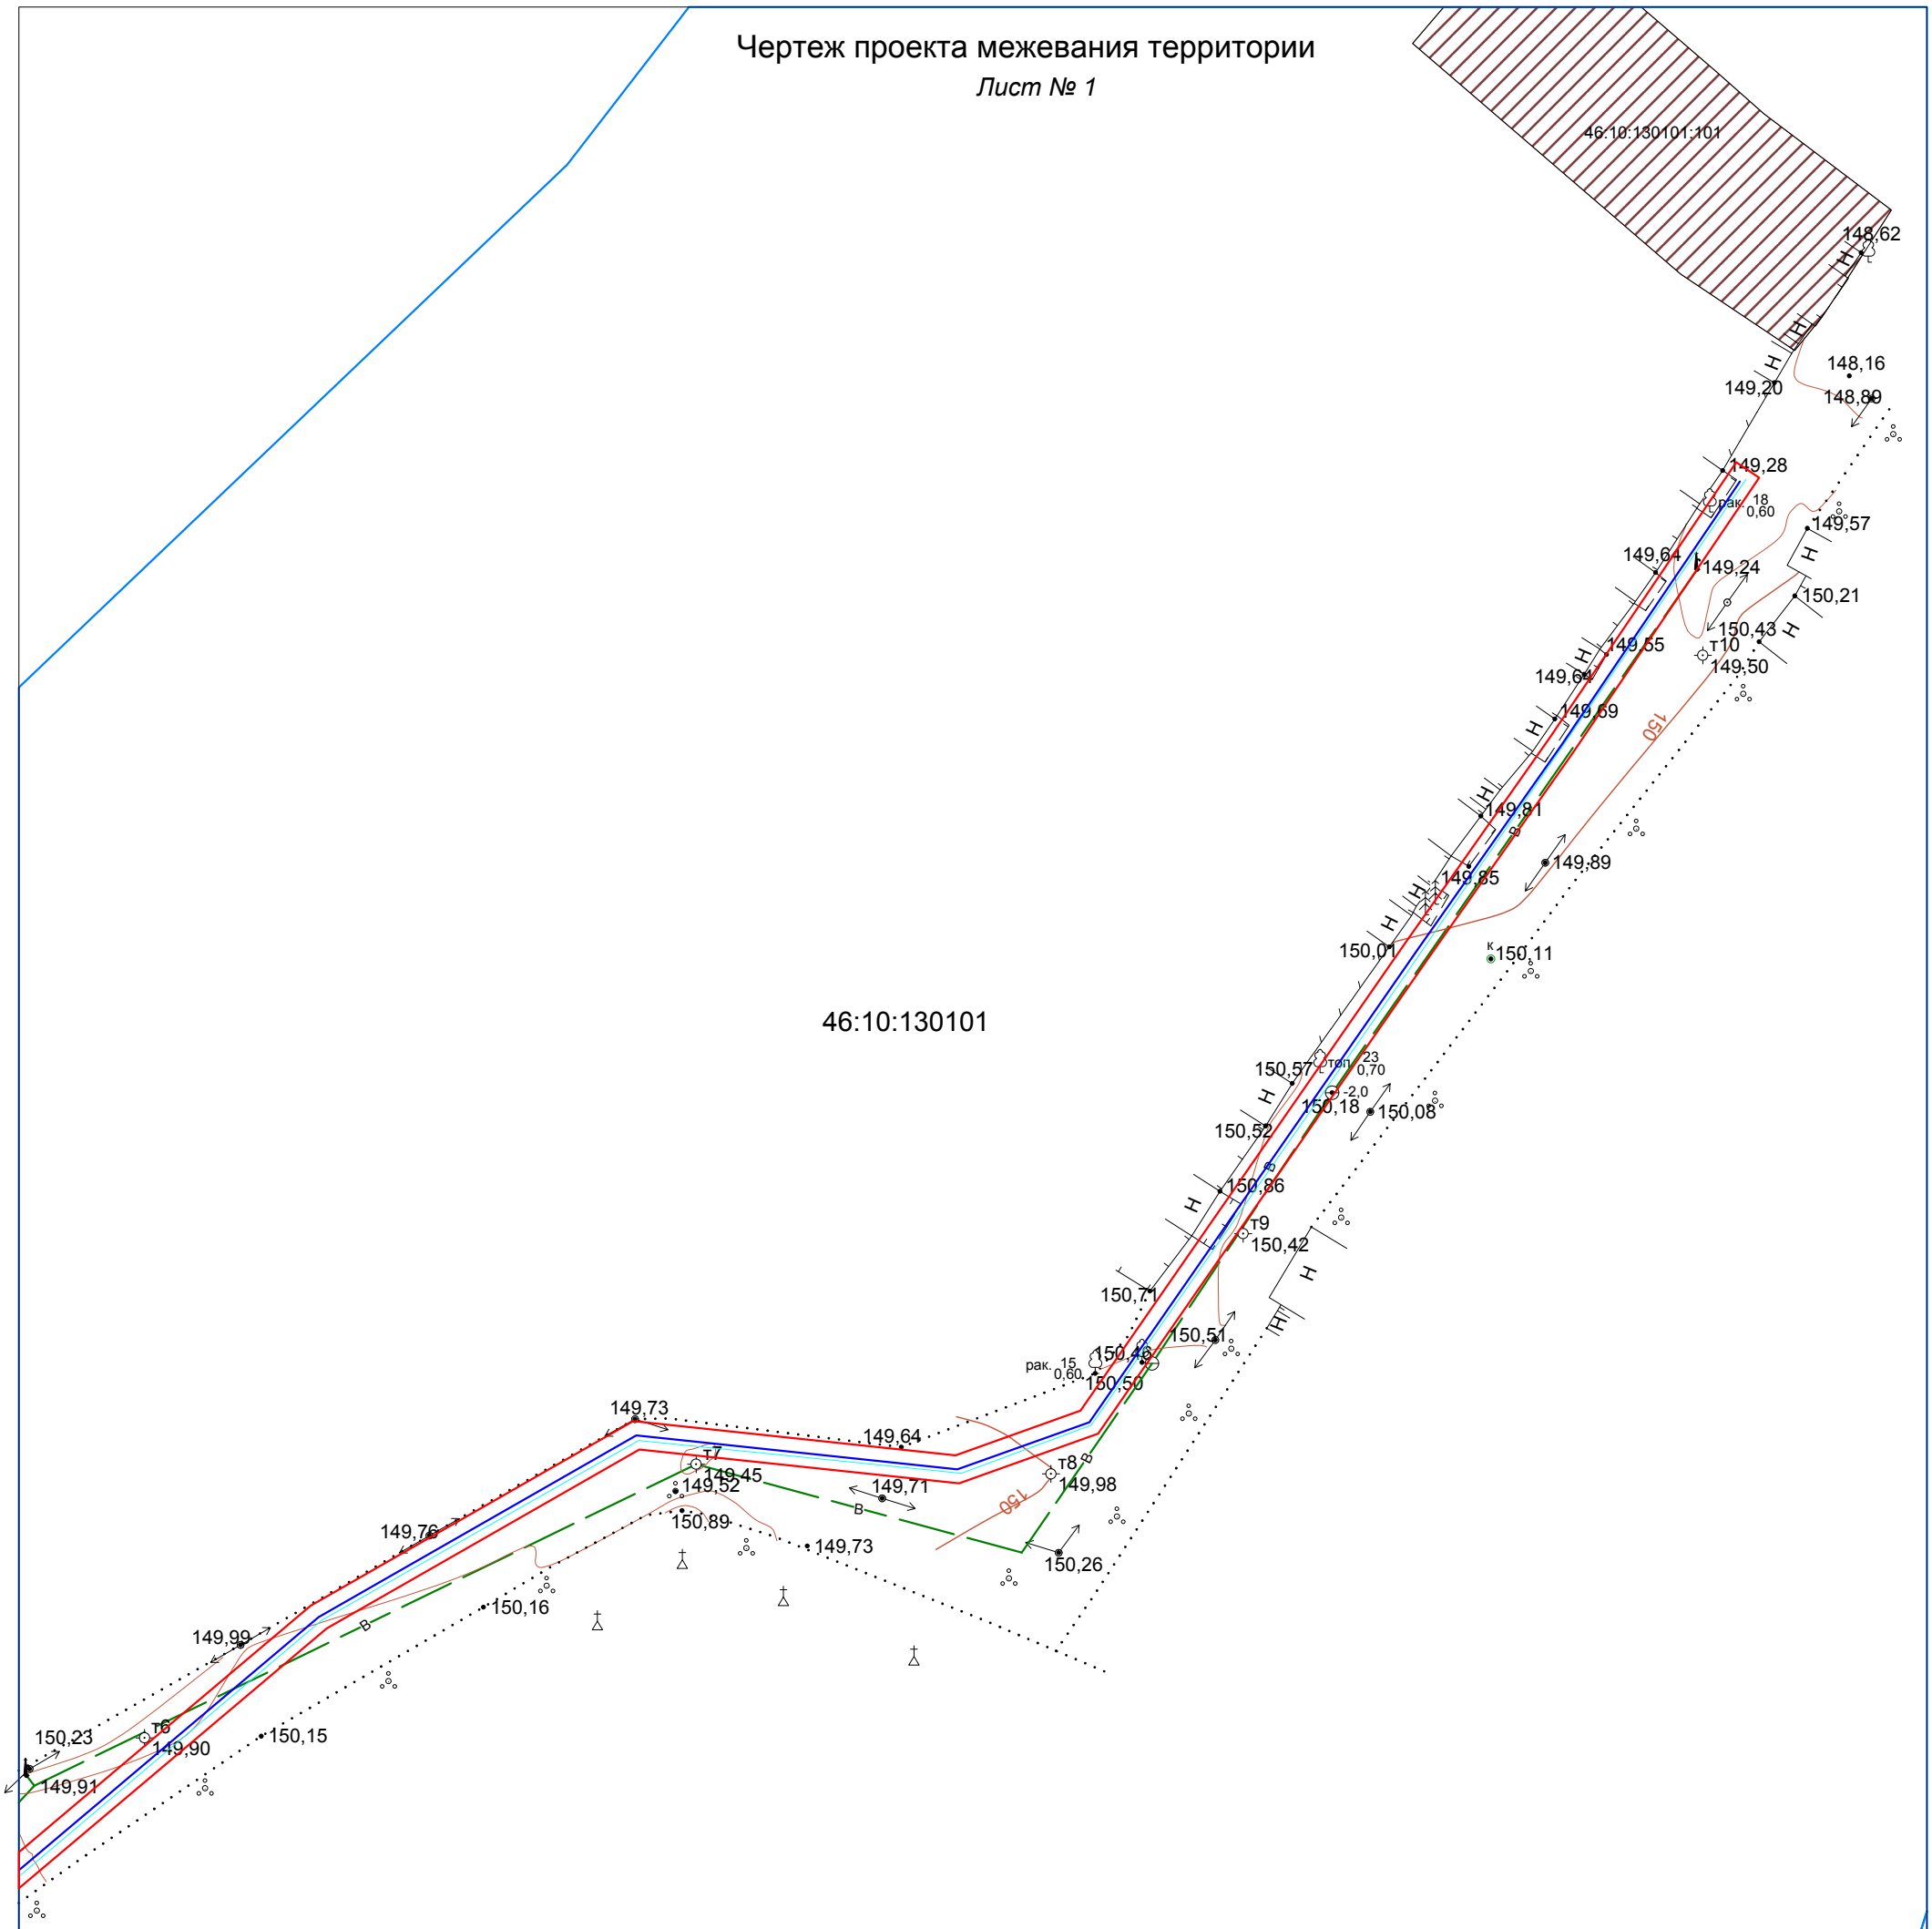

Условные обозначения:

	Полоса временного отвода земельного участка для строительства водопровода
В	Водопровод
	Граница кадастрового квартала
	Линия электропередач
	Проектируемый газопровод
	Проектируемый спутник-провод
46:10:130501	Номер кадастрового квартала
	Земельный участок согласно данных ГКН
46:10:130101:101	Кадастровый номер земельного участка

Чертеж проекта межевания территории

Лист № 2

Условные обозначения:

- Полоса временного отвода земельного участка для строительства водопровода
- В — Водопровод
- Граница кадастрового квартала
- Линия электропередач
- Проектируемый газопровод
- Проектируемый спутник-провод
- 46:10:130501 — Номер кадастрового квартала
- Земельный участок согласно данных ГКН
- 46:10:130101:101 — Кадастровый номер земельного участка

46:10:130301

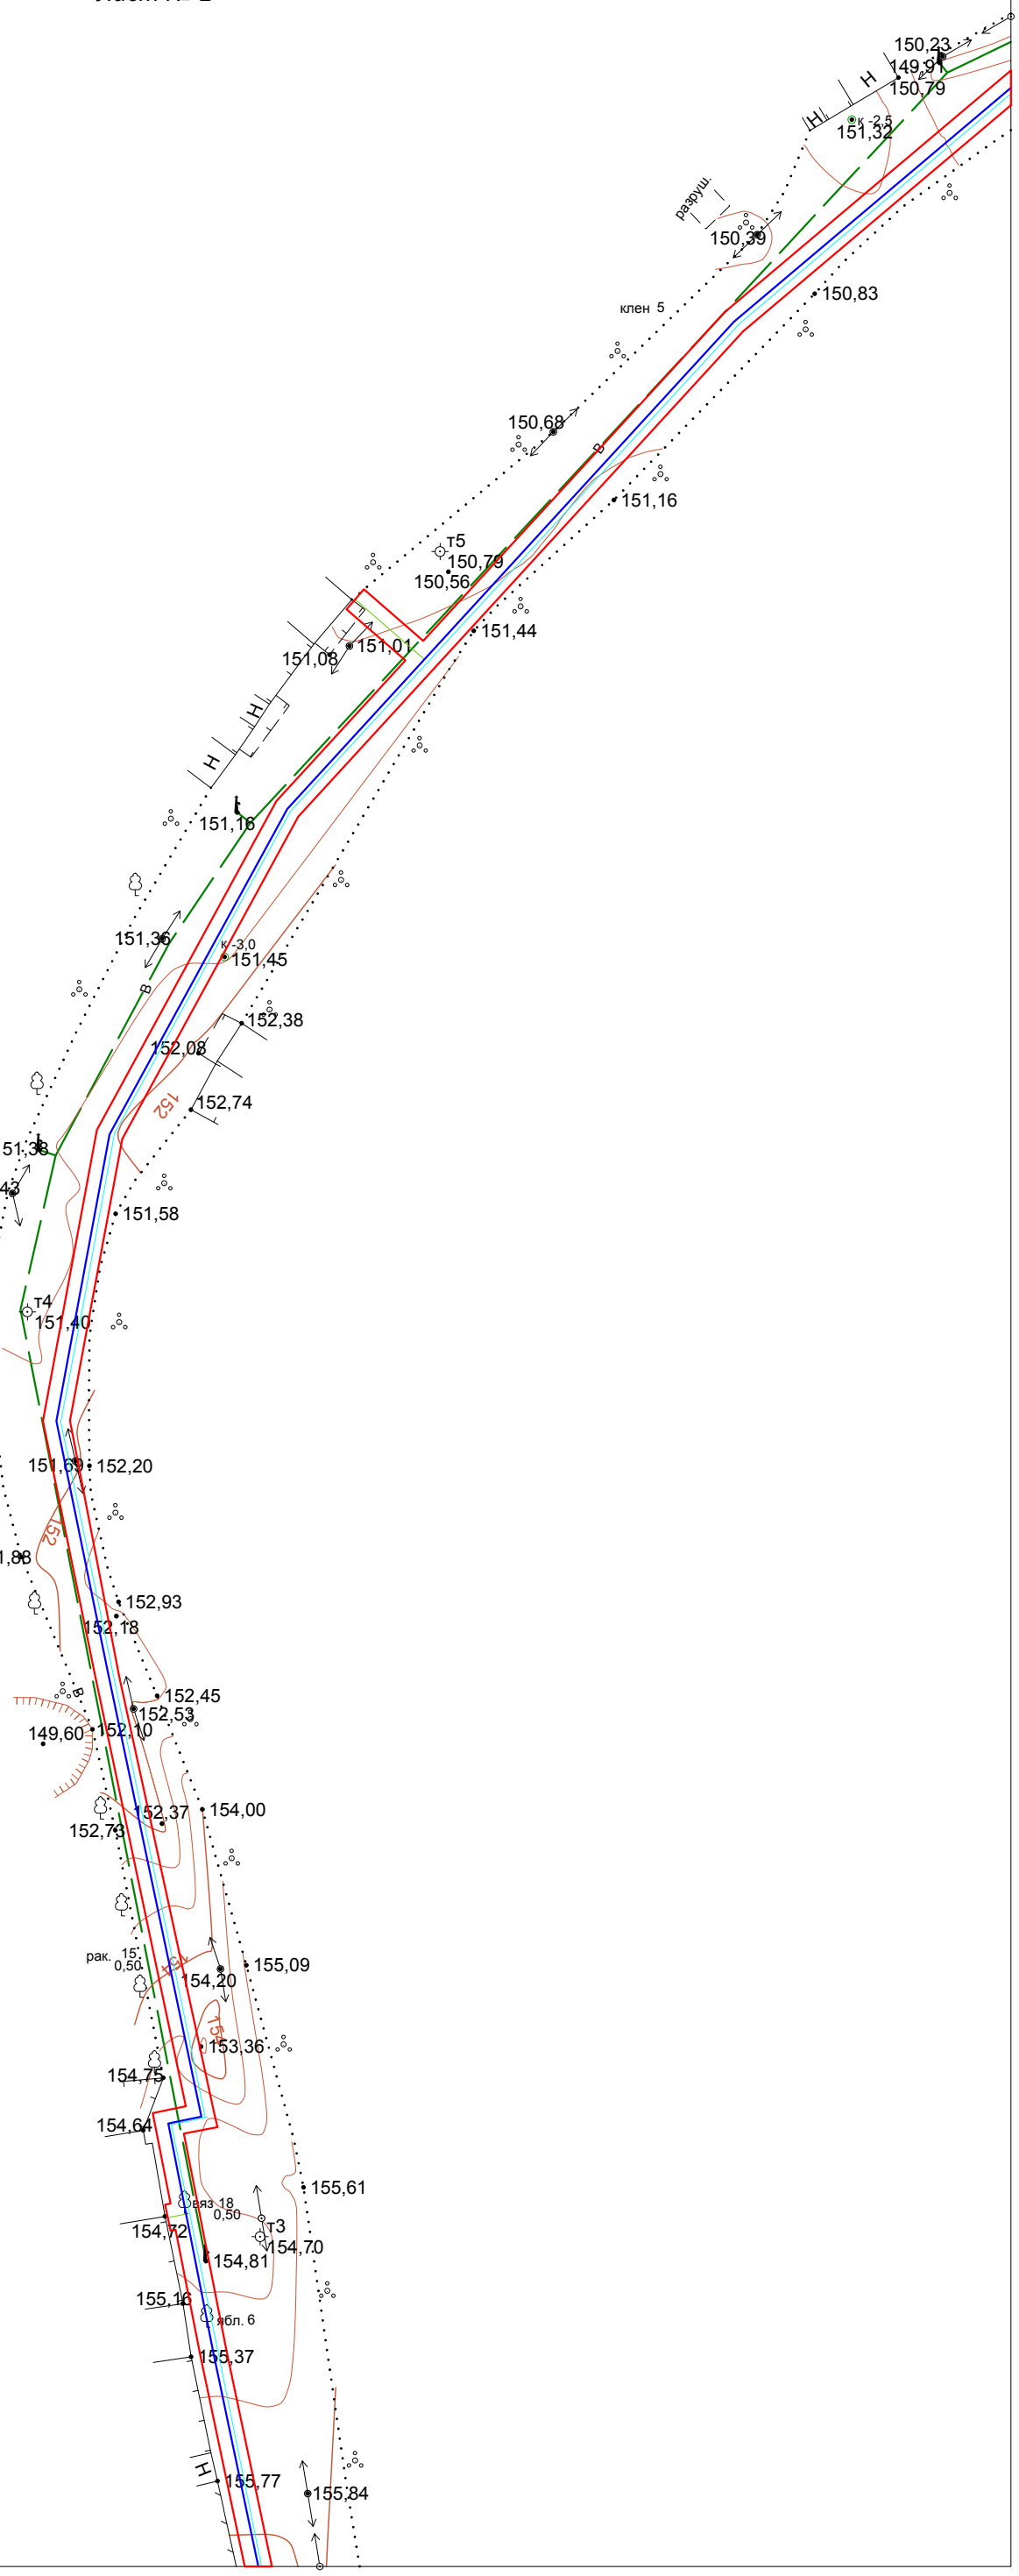

Чертеж проекта межевания территории

Лист № 3

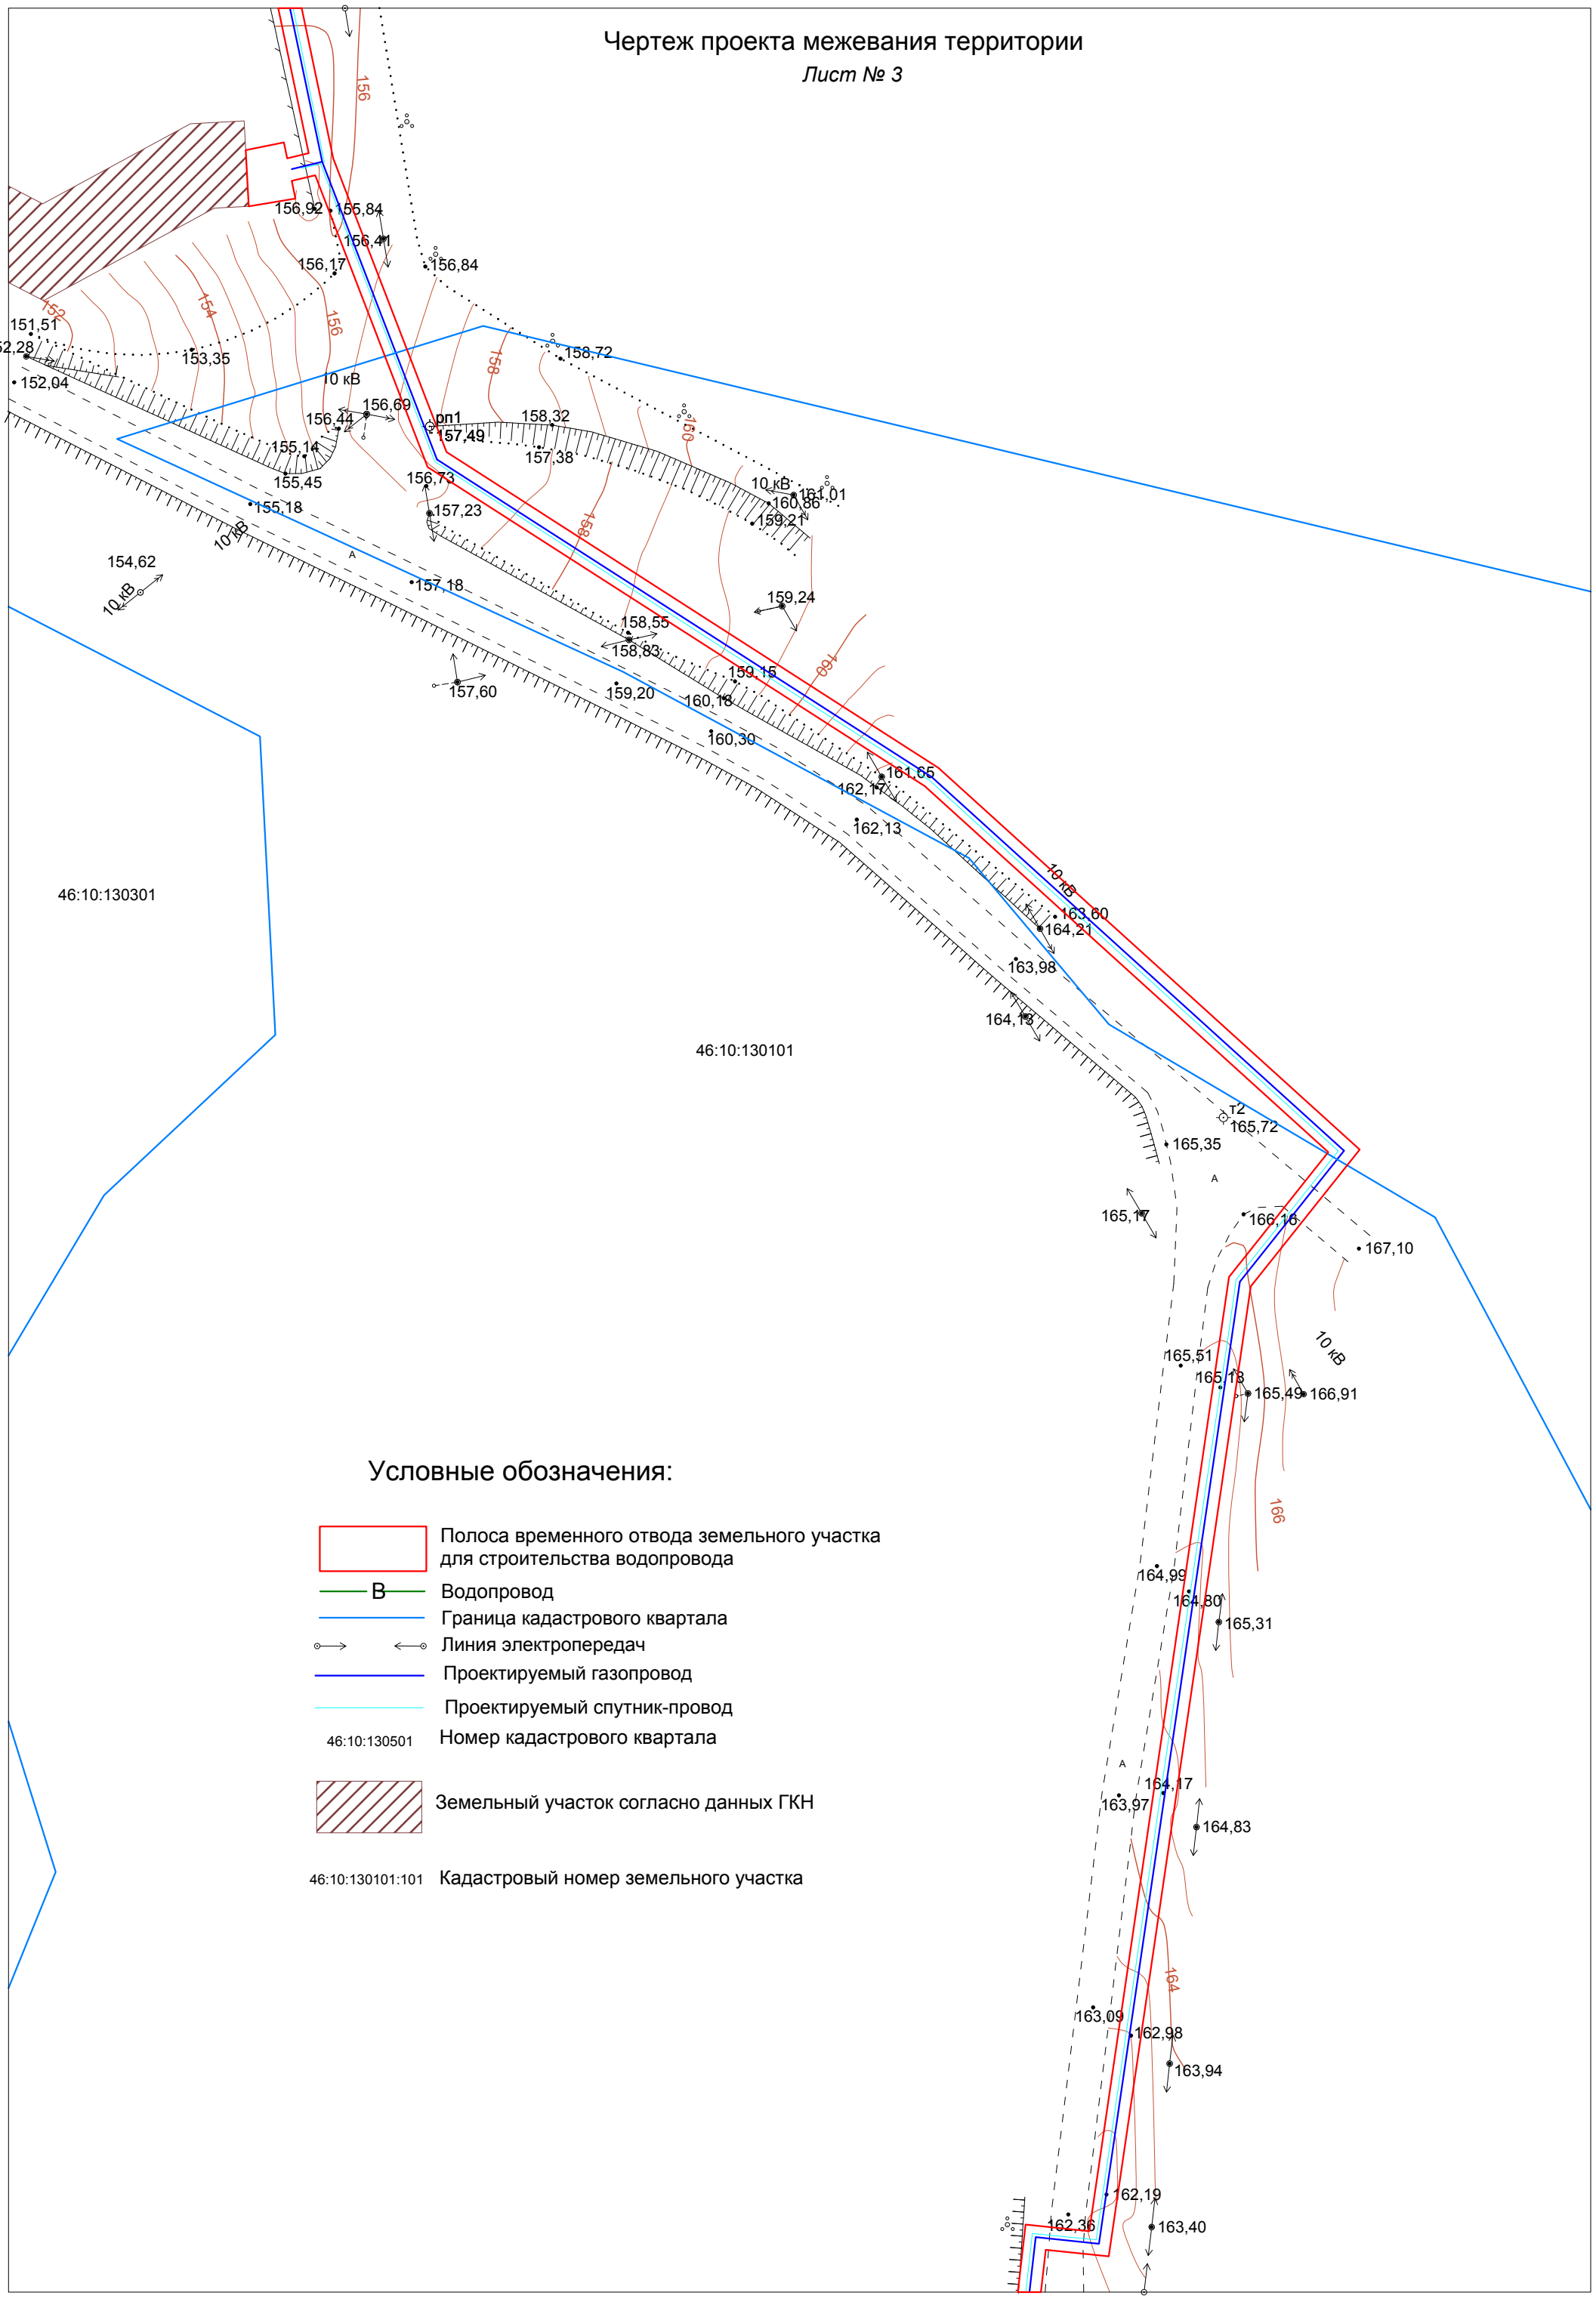

Чертеж проекта межевания территории

Лист № 4

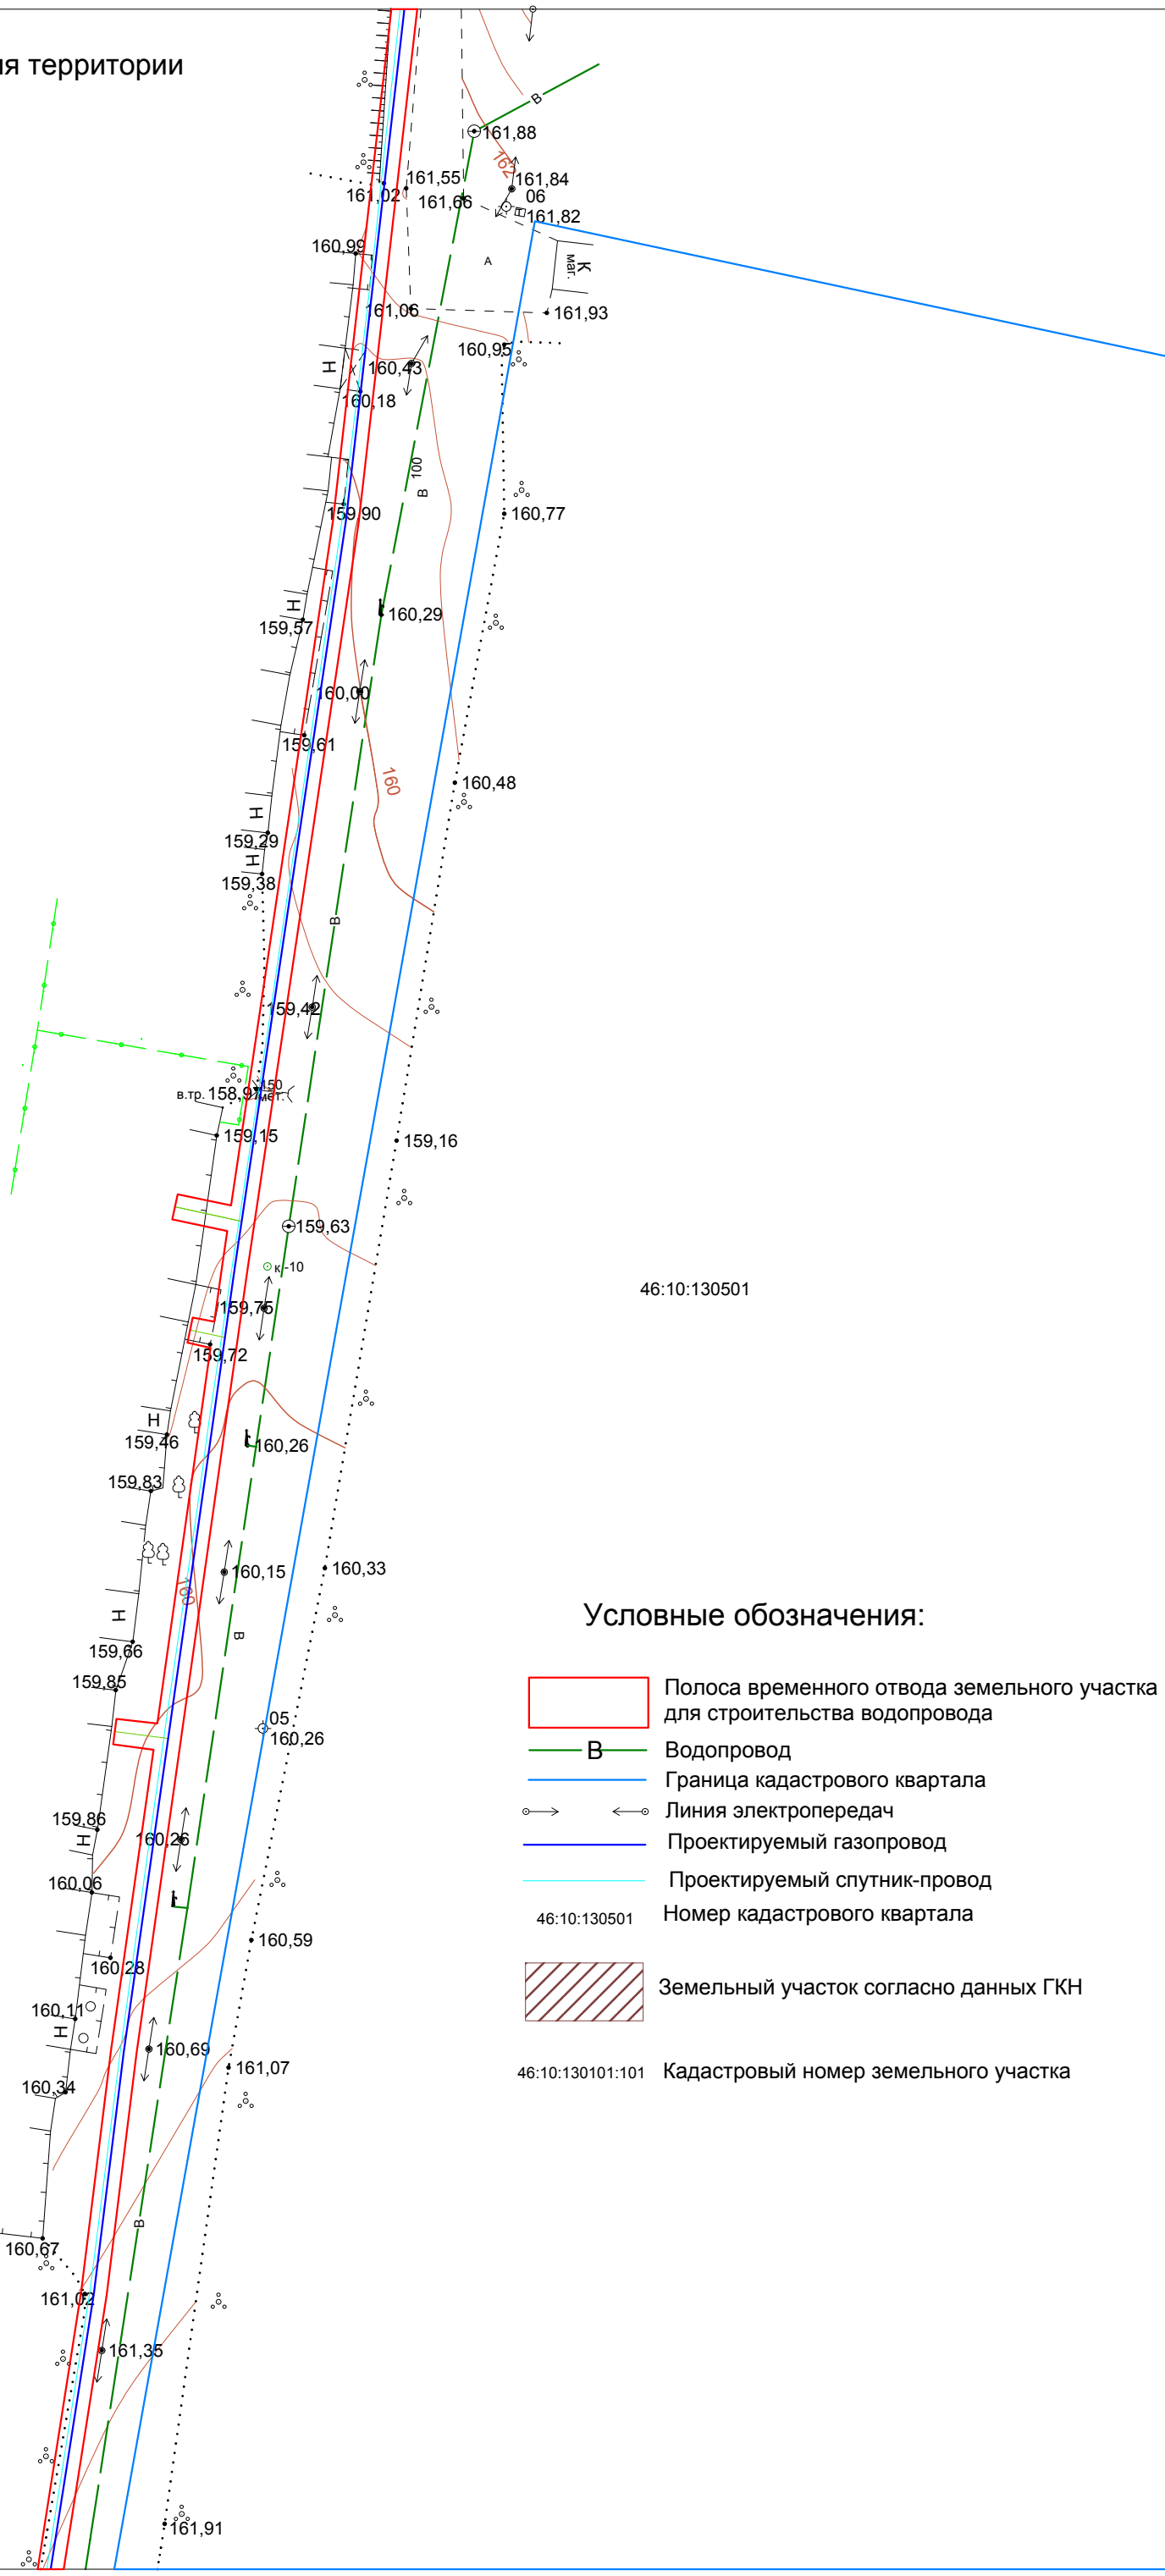

Условные обозначения:

- Полоса временного отвода земельного участка для строительства водопровода
- В — Водопровод
- Граница кадастрового квартала
- Линия электропередач
- Проектируемый газопровод
- Проектируемый спутник-провод
- 46:10:130501 — Номер кадастрового квартала
- Земельный участок согласно данных ГКН
- 46:10:130101:101 — Кадастровый номер земельного участка

Чертеж проекта межевания территории

Лист № 5

46:10:130101

Условные обозначения:

- Полоса временного отвода земельного участка для строительства водопровода
- В — Водопровод
- Граница кадастрового квартала
- Линия электропередач
- Проектируемый газопровод
- Проектируемый спутник-провод
- 46:10:130501 — Номер кадастрового квартала
- Земельный участок согласно данных ГКН
- 46:10:130101:101 — Кадастровый номер земельного участка

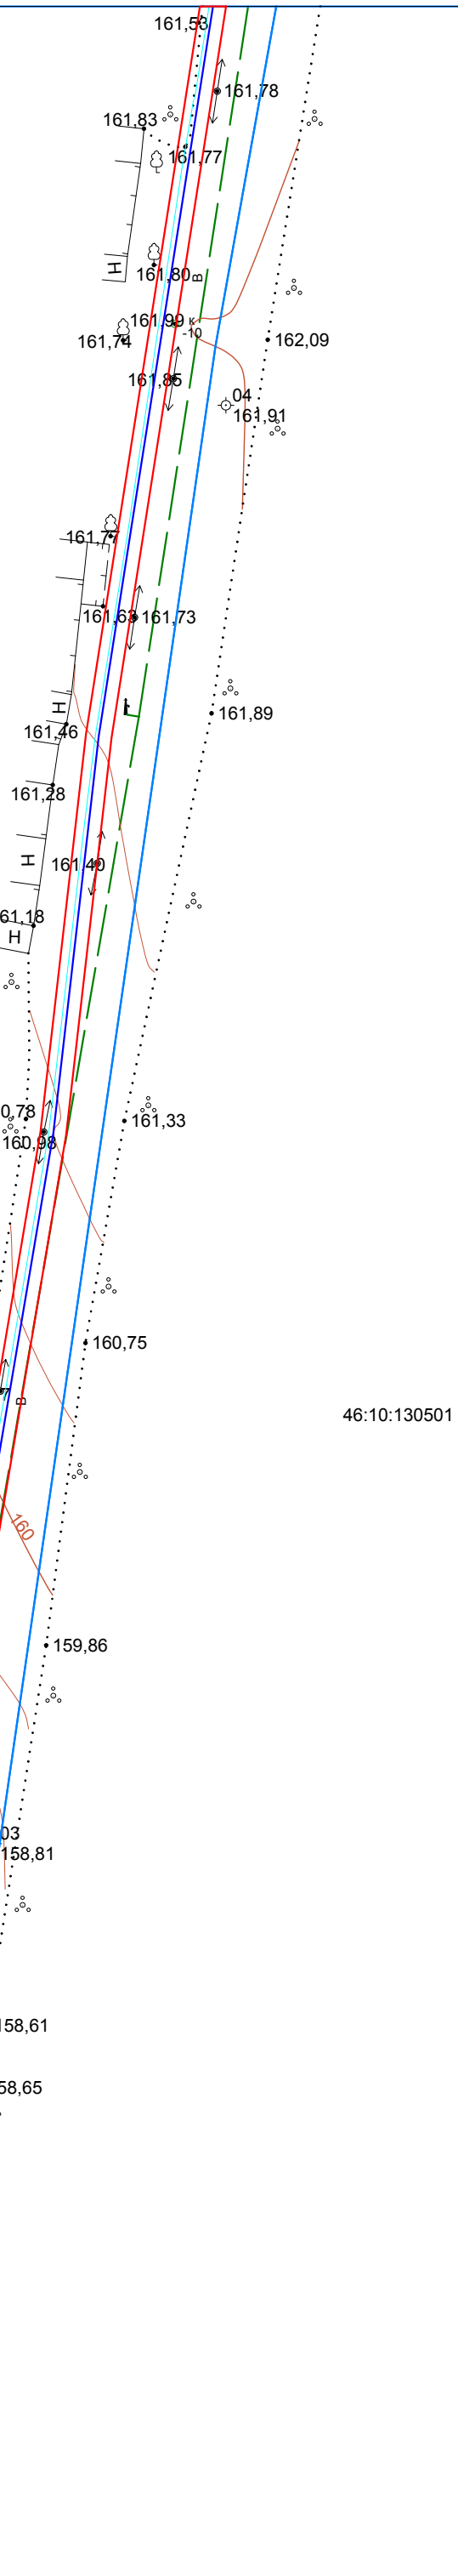

Чертеж проекта межевания территории

Лист № 6

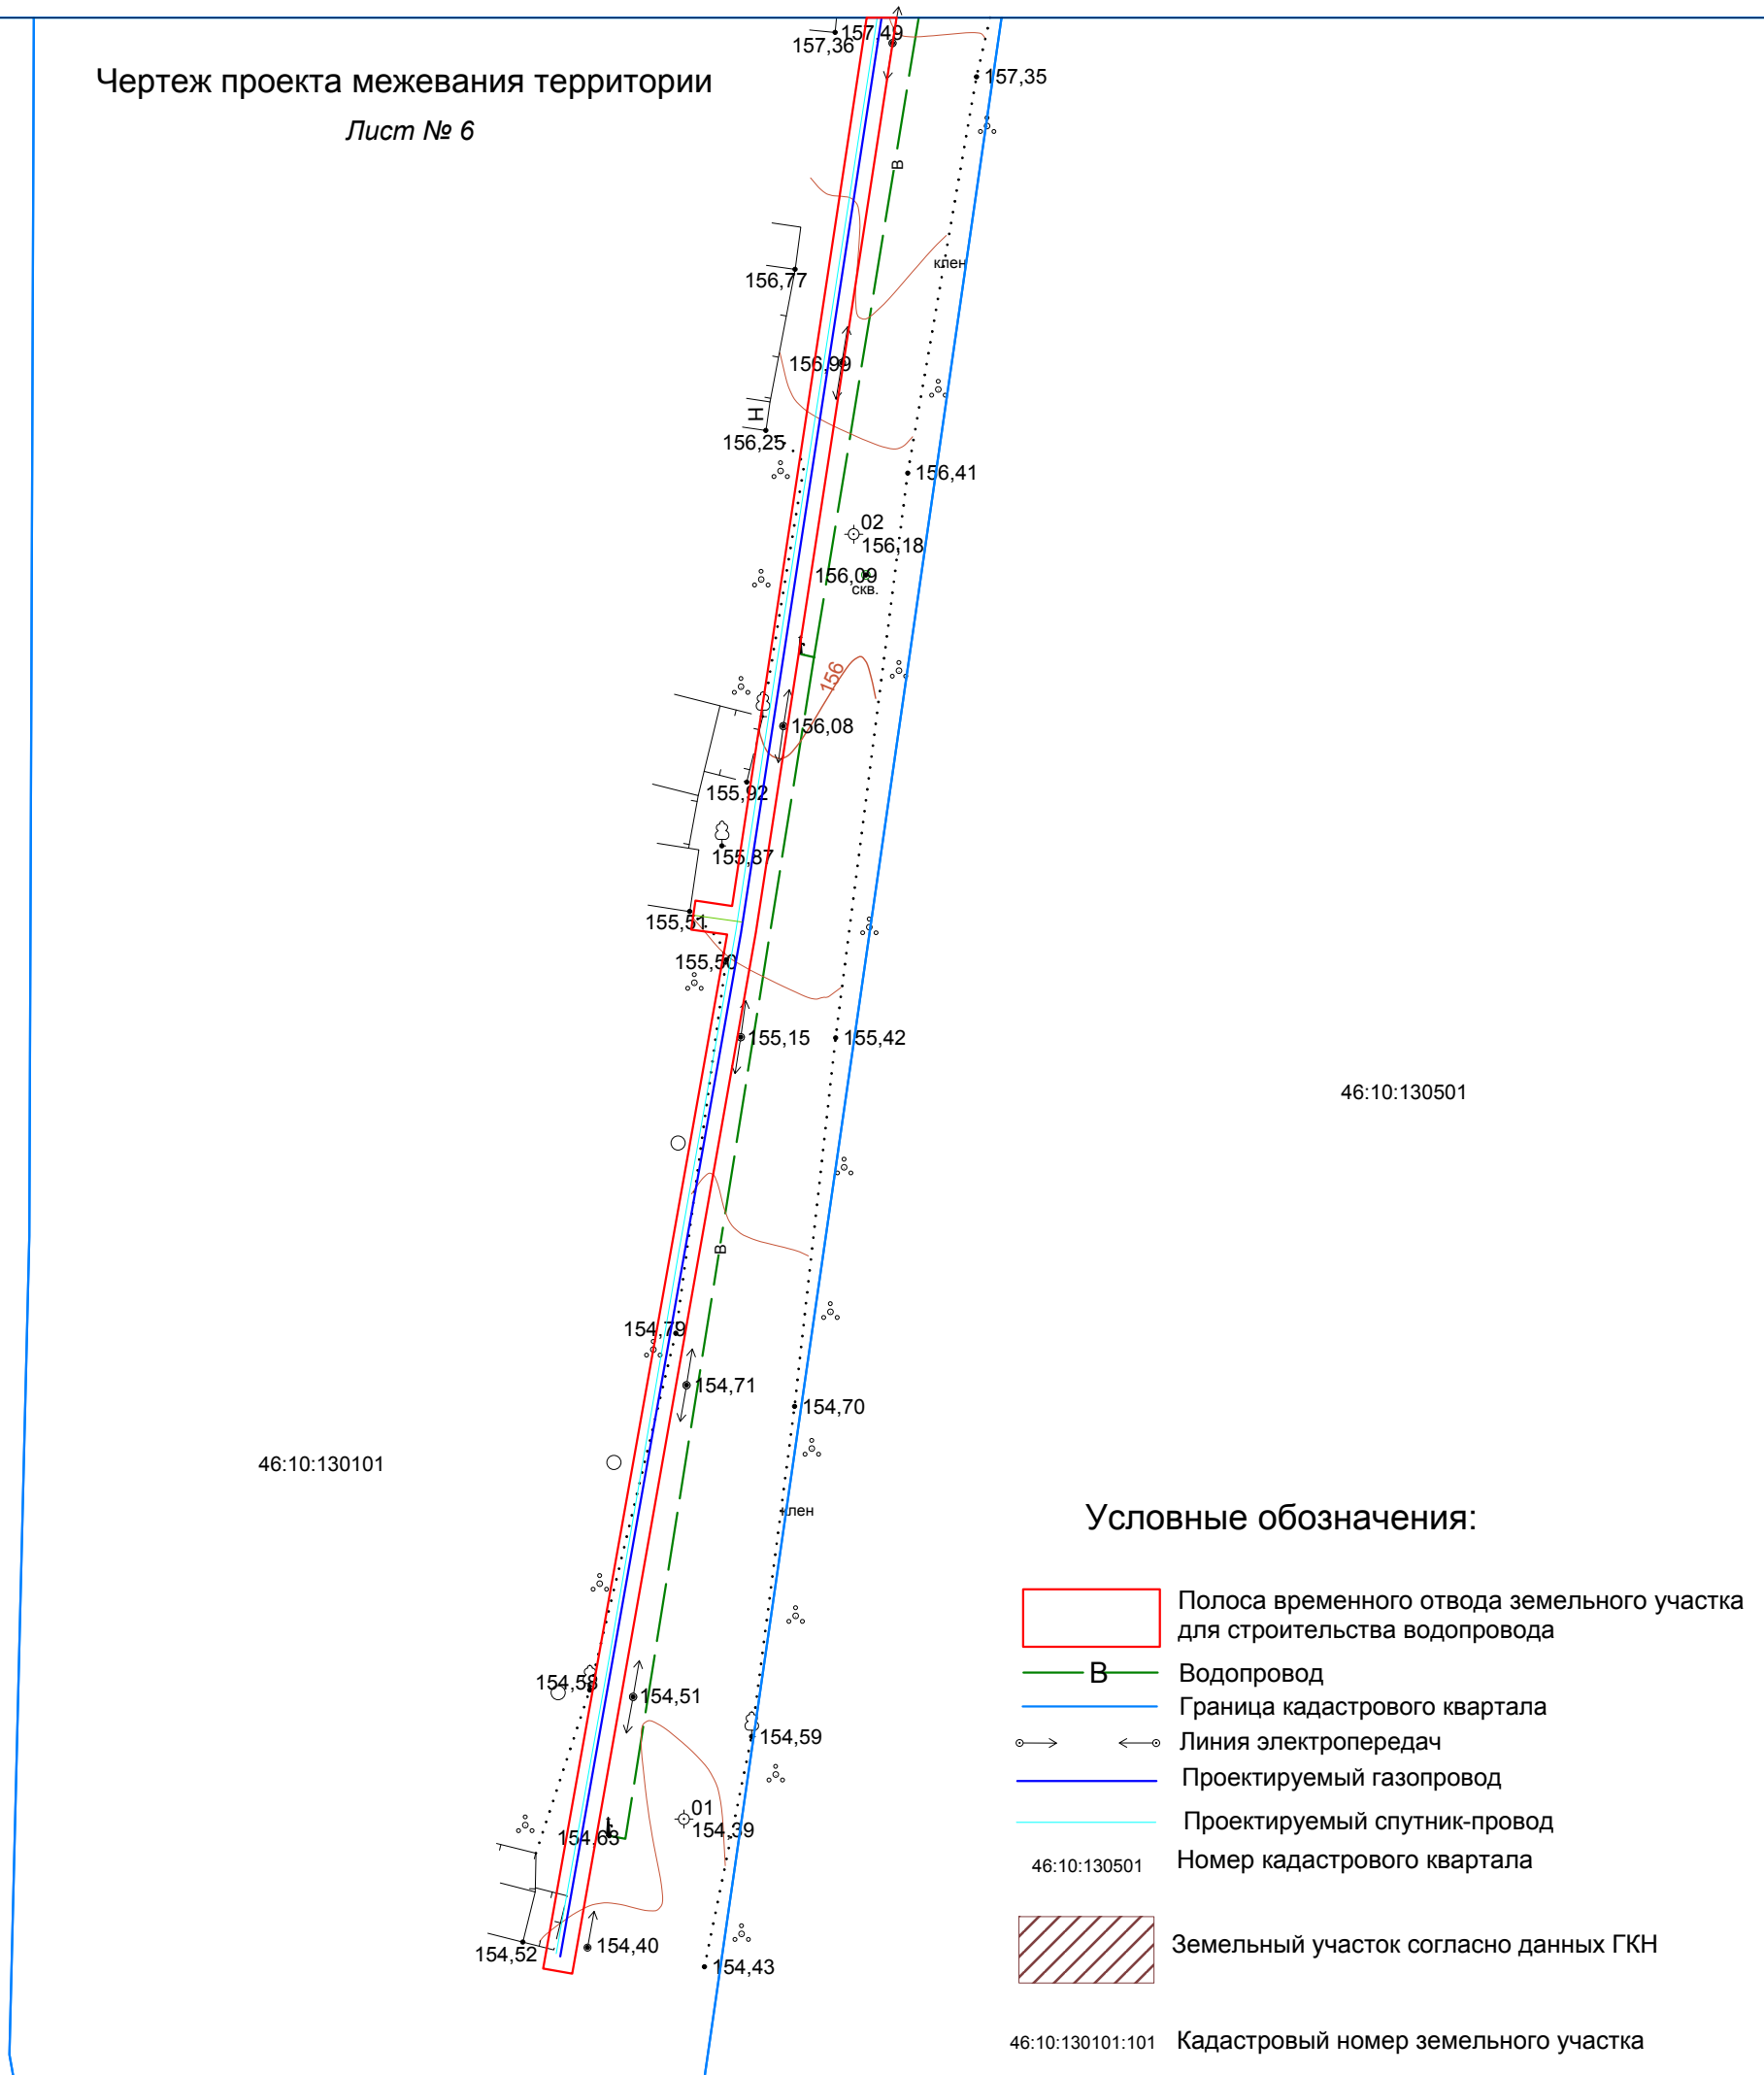

Схема поворотных точек границ земельного участка д. Бяхово

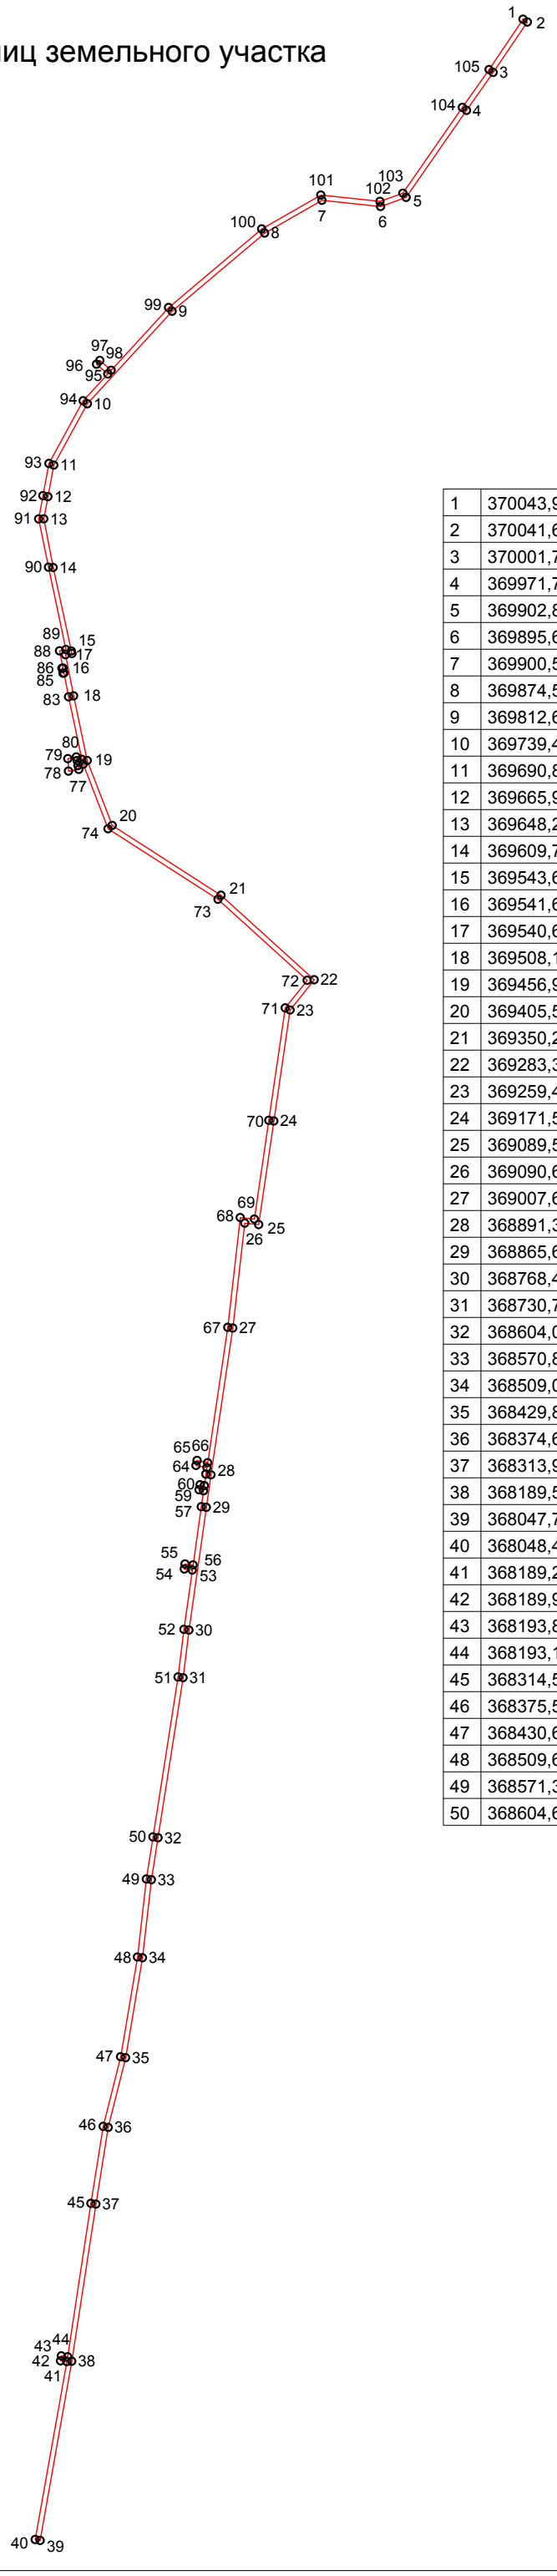

Площадь 9438 кв.м.

1	370043,90	1208959,30	51	368731,32	1208686,13
2	370041,65	1208962,63	52	368768,99	1208690,78
3	370001,76	1208935,62	53	368815,96	1208697,43
4	369971,73	1208914,51	54	368816,81	1208691,12
5	369902,82	1208866,68	55	368820,78	1208691,63
6	369895,60	1208846,47	56	368820,07	1208698,01
7	369900,51	1208800,06	57	368866,16	1208704,54
8	369874,53	1208754,66	58	368878,74	1208706,32
9	369812,68	1208681,45	59	368879,58	1208702,72
10	369739,44	1208614,28	60	368883,49	1208703,55
11	369690,80	1208587,72	61	368882,85	1208706,90
12	369665,90	1208583,10	62	368891,98	1208708,19
13	369648,27	1208579,84	63	368897,02	1208708,94
14	369609,77	1208587,25	64	368898,84	1208700,34
15	369543,63	1208601,64	65	368902,74	1208701,19
16	369541,68	1208602,10	66	368901,02	1208709,54
17	369540,69	1208597,02	67	369008,14	1208725,47
18	369508,16	1208603,41	68	369095,09	1208735,39
19	369456,93	1208614,18	69	369093,92	1208746,53
20	369405,53	1208634,00	70	369172,08	1208757,98
21	369350,22	1208720,12	71	369261,05	1208771,00
22	369283,37	1208793,88	72	369282,92	1208788,39
23	369259,40	1208774,81	73	369347,01	1208717,73
24	369171,51	1208761,94	74	369402,88	1208630,71
25	369089,53	1208749,95	75	369454,00	1208611,02
26	369090,68	1208738,92	76	369453,02	1208606,92
27	369007,63	1208729,45	77	369449,92	1208607,55
28	368891,39	1208712,15	78	369448,55	1208599,38
29	368865,60	1208708,50	79	369458,40	1208598,85
30	368768,46	1208694,76	80	369459,75	1208605,55
31	368730,76	1208690,10	81	369456,96	1208606,12
32	368604,06	1208670,25	82	369457,87	1208609,89
33	368570,82	1208665,03	83	369507,37	1208599,48
34	368509,04	1208657,96	84	369526,18	1208595,78
35	368429,84	1208644,59	85	369526,05	1208595,01
36	368374,69	1208630,77	86	369529,96	1208594,19
37	368313,94	1208621,09	87	369530,15	1208595,00
38	368189,54	1208601,97	88	369543,80	1208592,32
39	368047,70	1208576,94	89	369544,83	1208597,32
40	368048,40	1208572,99	90	369610,03	1208583,57
41	368189,24	1208598,04	91	369648,22	1208575,75
42	368189,90	1208593,16	92	369666,63	1208579,16
43	368193,86	1208593,72	93	369692,17	1208583,89
44	368193,12	1208598,73	94	369741,78	1208610,99
45	368314,57	1208617,12	95	369763,01	1208630,46
46	368375,50	1208626,84	96	369770,71	1208621,57
47	368430,67	1208640,67	97	369773,74	1208624,19
48	368509,60	1208653,99	98	369765,95	1208633,15
49	368571,36	1208661,06	99	369815,59	1208678,67
50	368604,69	1208666,28	100	369877,83	1208752,35
			101	369904,64	1208799,18
			102	369899,67	1208845,98
			103	369906,16	1208864,11
			104	369974,03	1208911,22
			105	370004,03	1208932,33
			1	370043,90	1208959,30

Основной лист

М 1:6500

Лист №1

Лист №2

Лист №3

Лист №4

Лист №5

Лист №6

Лист №7

с. Внезапное

46:10:130301:10

46:10:130601:43

46:10:130301:5

46:10:130301:29

46:10:130301:35

46:10:130601:44

46:10:130301:2

46:10:130301:338

46:10:130301:526

46:10:130301:345

46:10:130601:16

46:10:130301:507

46:10:130301:343

46:10:130601:14

46:10:130301:541

46:10:130201:139

46:10:130601:18

46:10:130301:543

46:10:130601:41

46:10:130601:42

46:10:130301:583

46:10:130301:103

46:10:130601:13

46:10:130301:540

46:10:130301:8

46:10:130601:15

46:10:130301:115

46:10:130301:543

46:10:130201:137

46:10:130301:528

46:10:130301:538

46:10:130601:17

46:10:130301:537

46:10:130301:535

46:10:130301:536

46:10:130301:543

46:10:130301:530

46:10:130301:7

46:10:130201:141

46:10:130801:33

Чертеж проекта межевания территории

Лист № 1

46:10:130301:10

46:10:130601:43

46:10:130601

46:10:130301

46:10:130301:5

Условные обозначения:

- Полоса временного отвода земельного участка для строительства водопровода
- В — Водопровод
- Граница кадастрового квартала
- Линия электропередач
- Проектируемый газопровод
- Проектируемый спутник-провод
- 46:10:130501 — Номер кадастрового квартала
- Земельный участок согласно данных ГКН
- 46:10:130101:101 — Кадастровый номер земельного участка
- Линия связи

Чертеж проекта межевания территории

Лист № 2

Условные обозначения:

- Полоса временного отвода земельного участка для строительства водопровода
- В — Водопровод
- Граница кадастрового квартала
- Линия электропередач
- Проектируемый газопровод
- Проектируемый спутник-провод
- 46:10:130501 — Номер кадастрового квартала
- Земельный участок согласно данных ГКН
- 46:10:130101:101 — Кадастровый номер земельного участка
- Линия связи

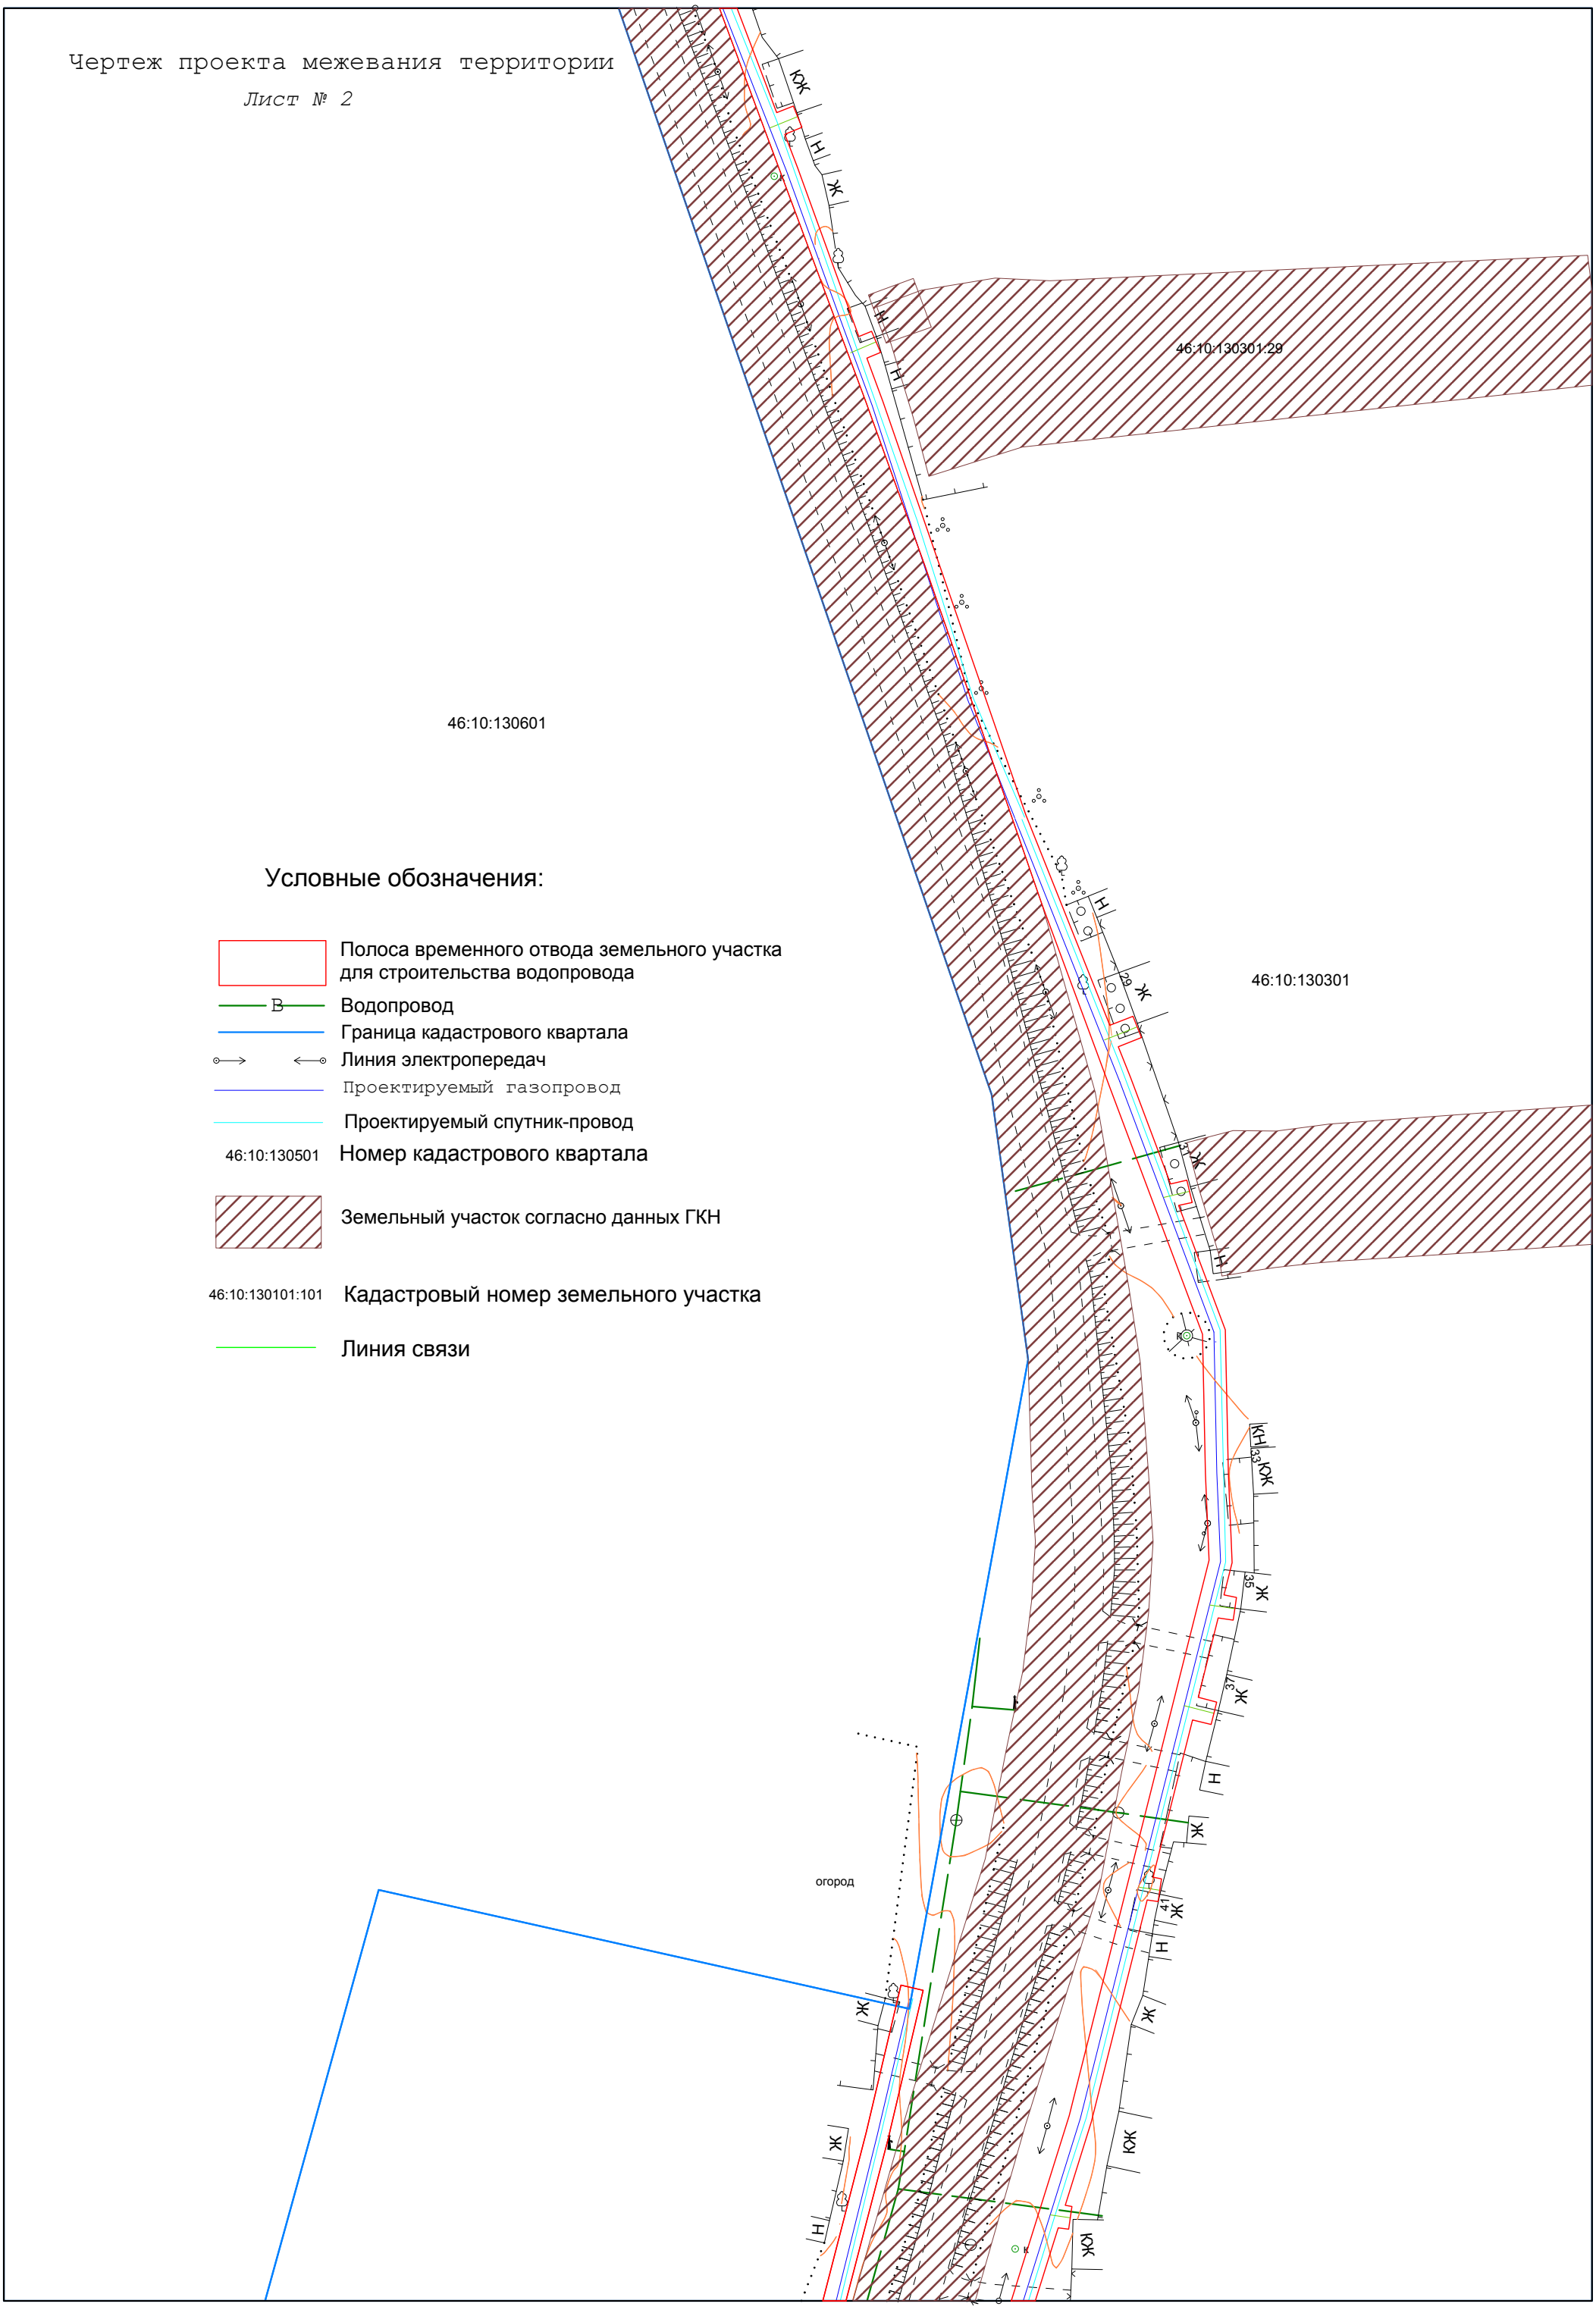

Чертеж проекта межевания территории

Лист № 3

46:10:130601

46:10:130301

Условные обозначения:

- Полоса временного отвода земельного участка для строительства водопровода
- В — Водопровод
- Граница кадастрового квартала
- Линия электропередач
- Проектируемый газопровод
- Проектируемый спутник-провод
- 46:10:130501 — Номер кадастрового квартала
- Земельный участок согласно данных ГКН
- 46:10:130101:101 — Кадастровый номер земельного участка
- Линия связи

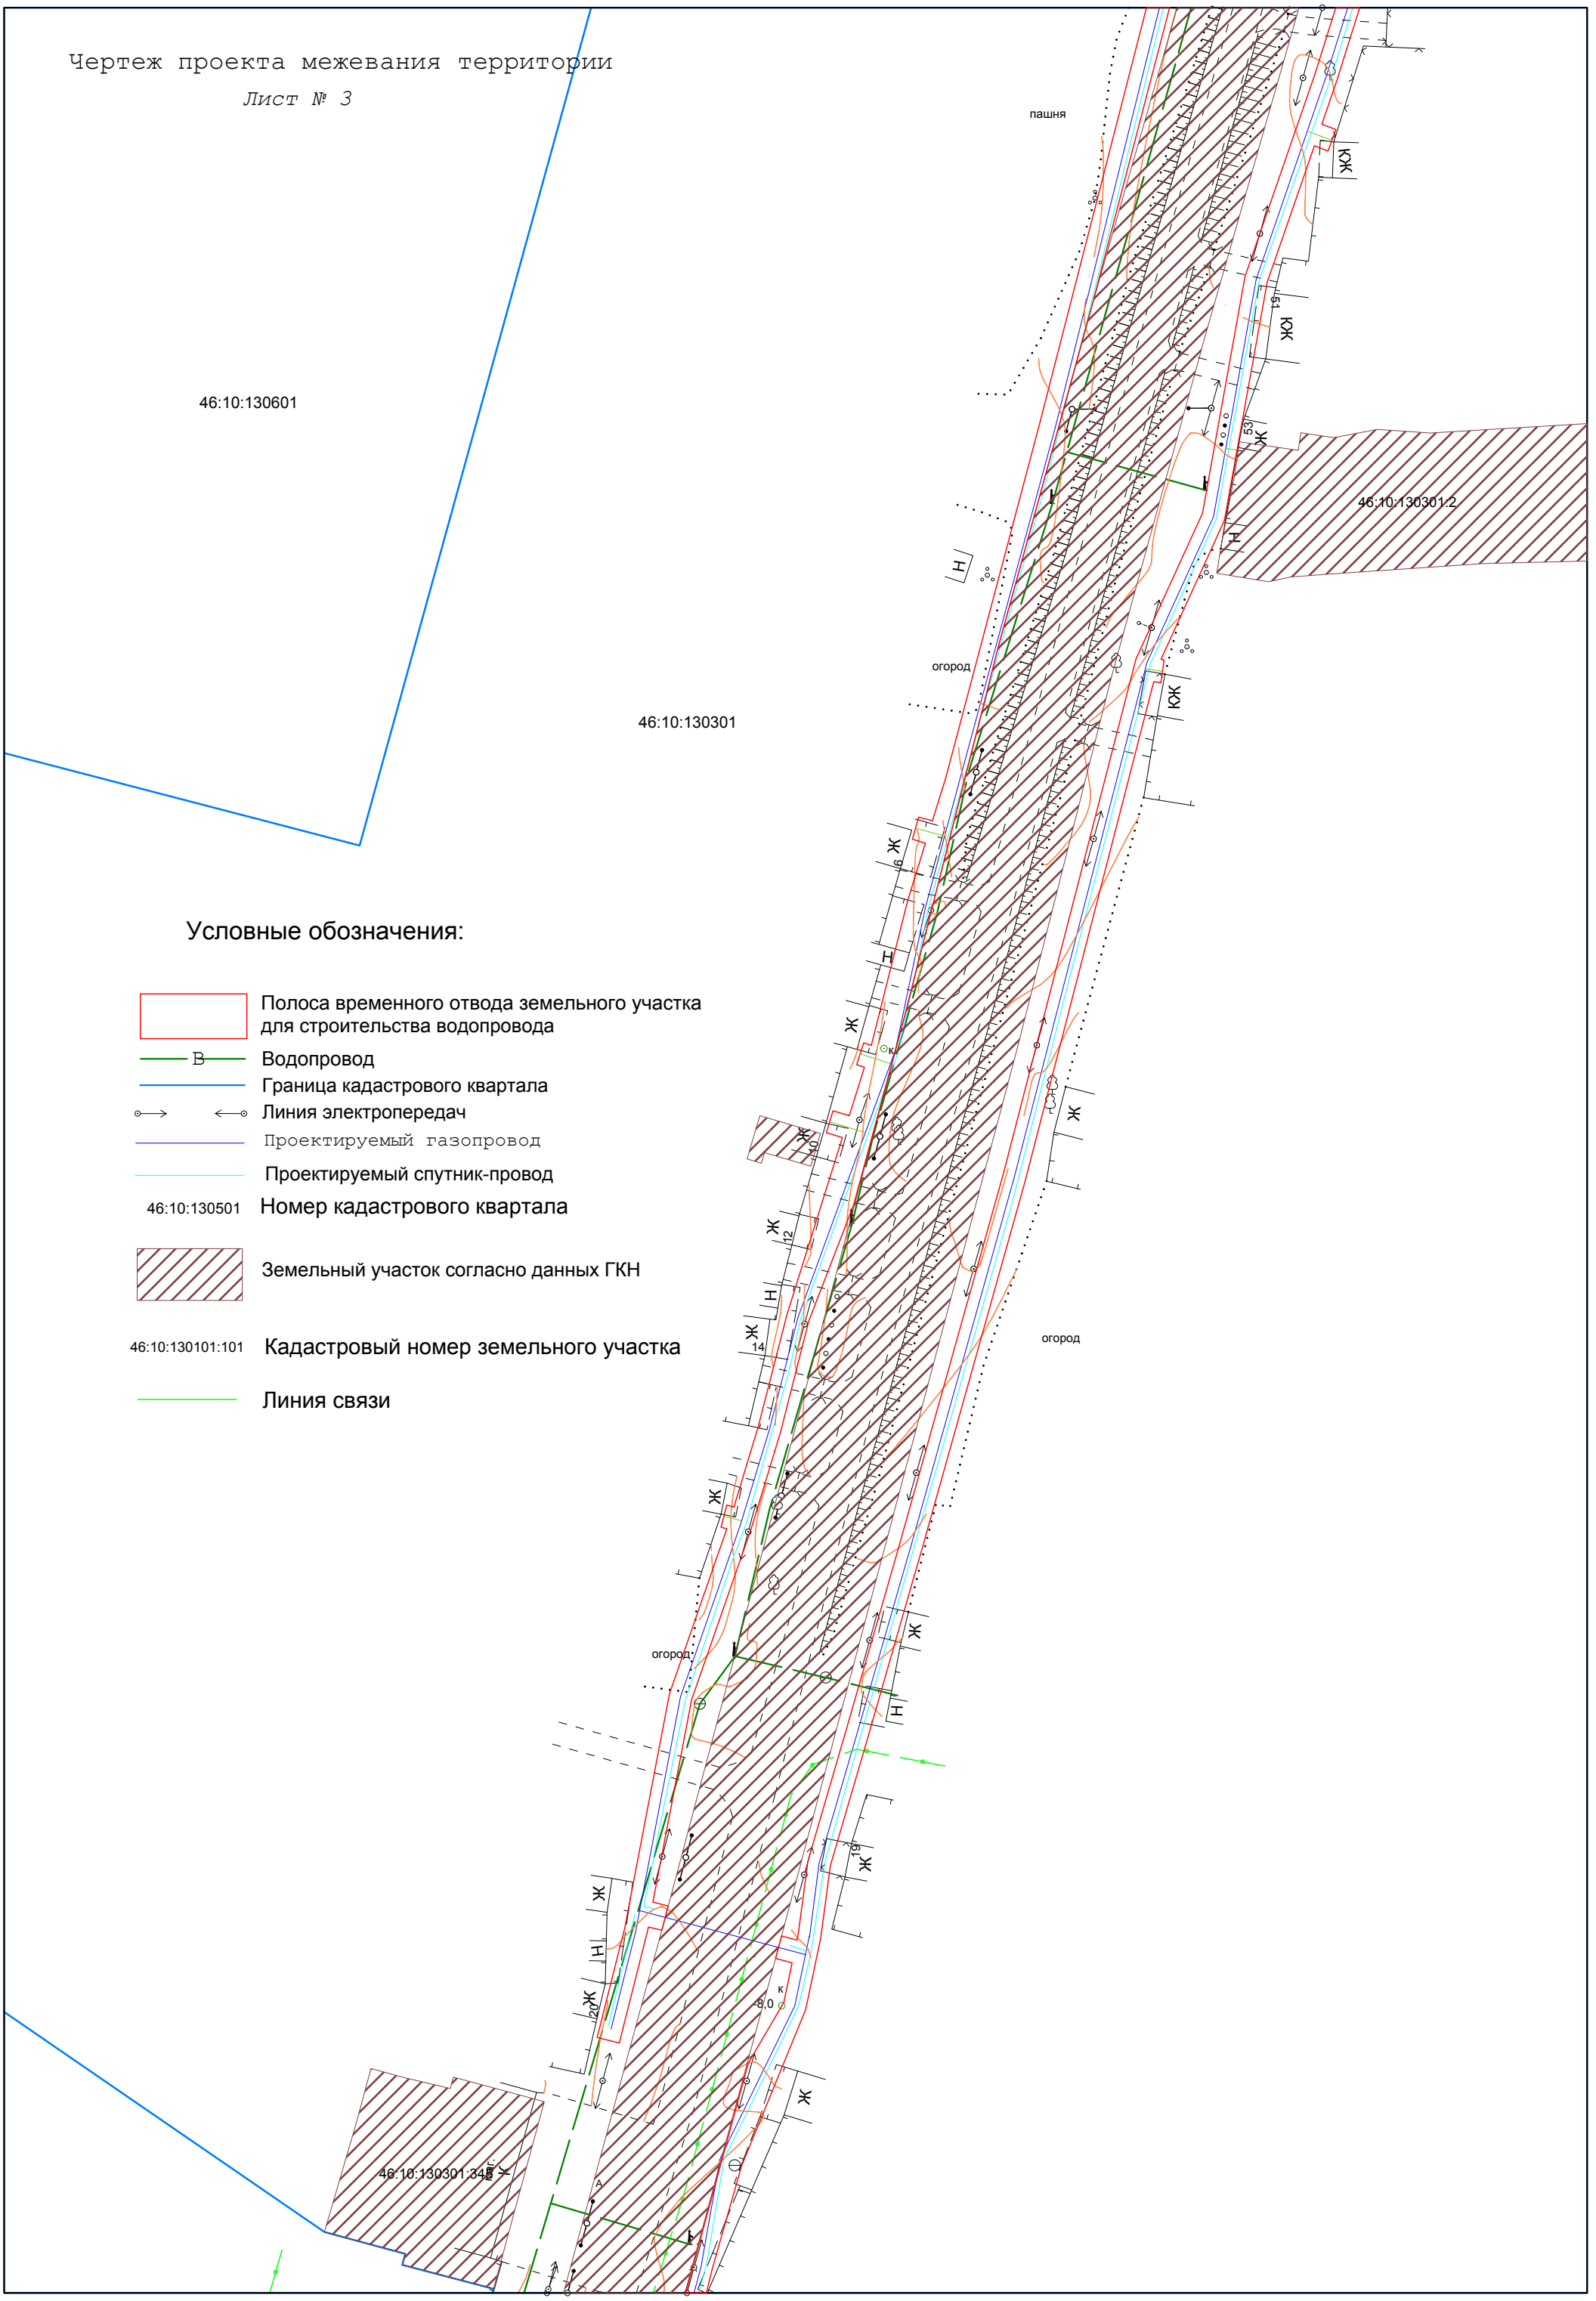

Чертеж проекта межевания территории

Лист № 4

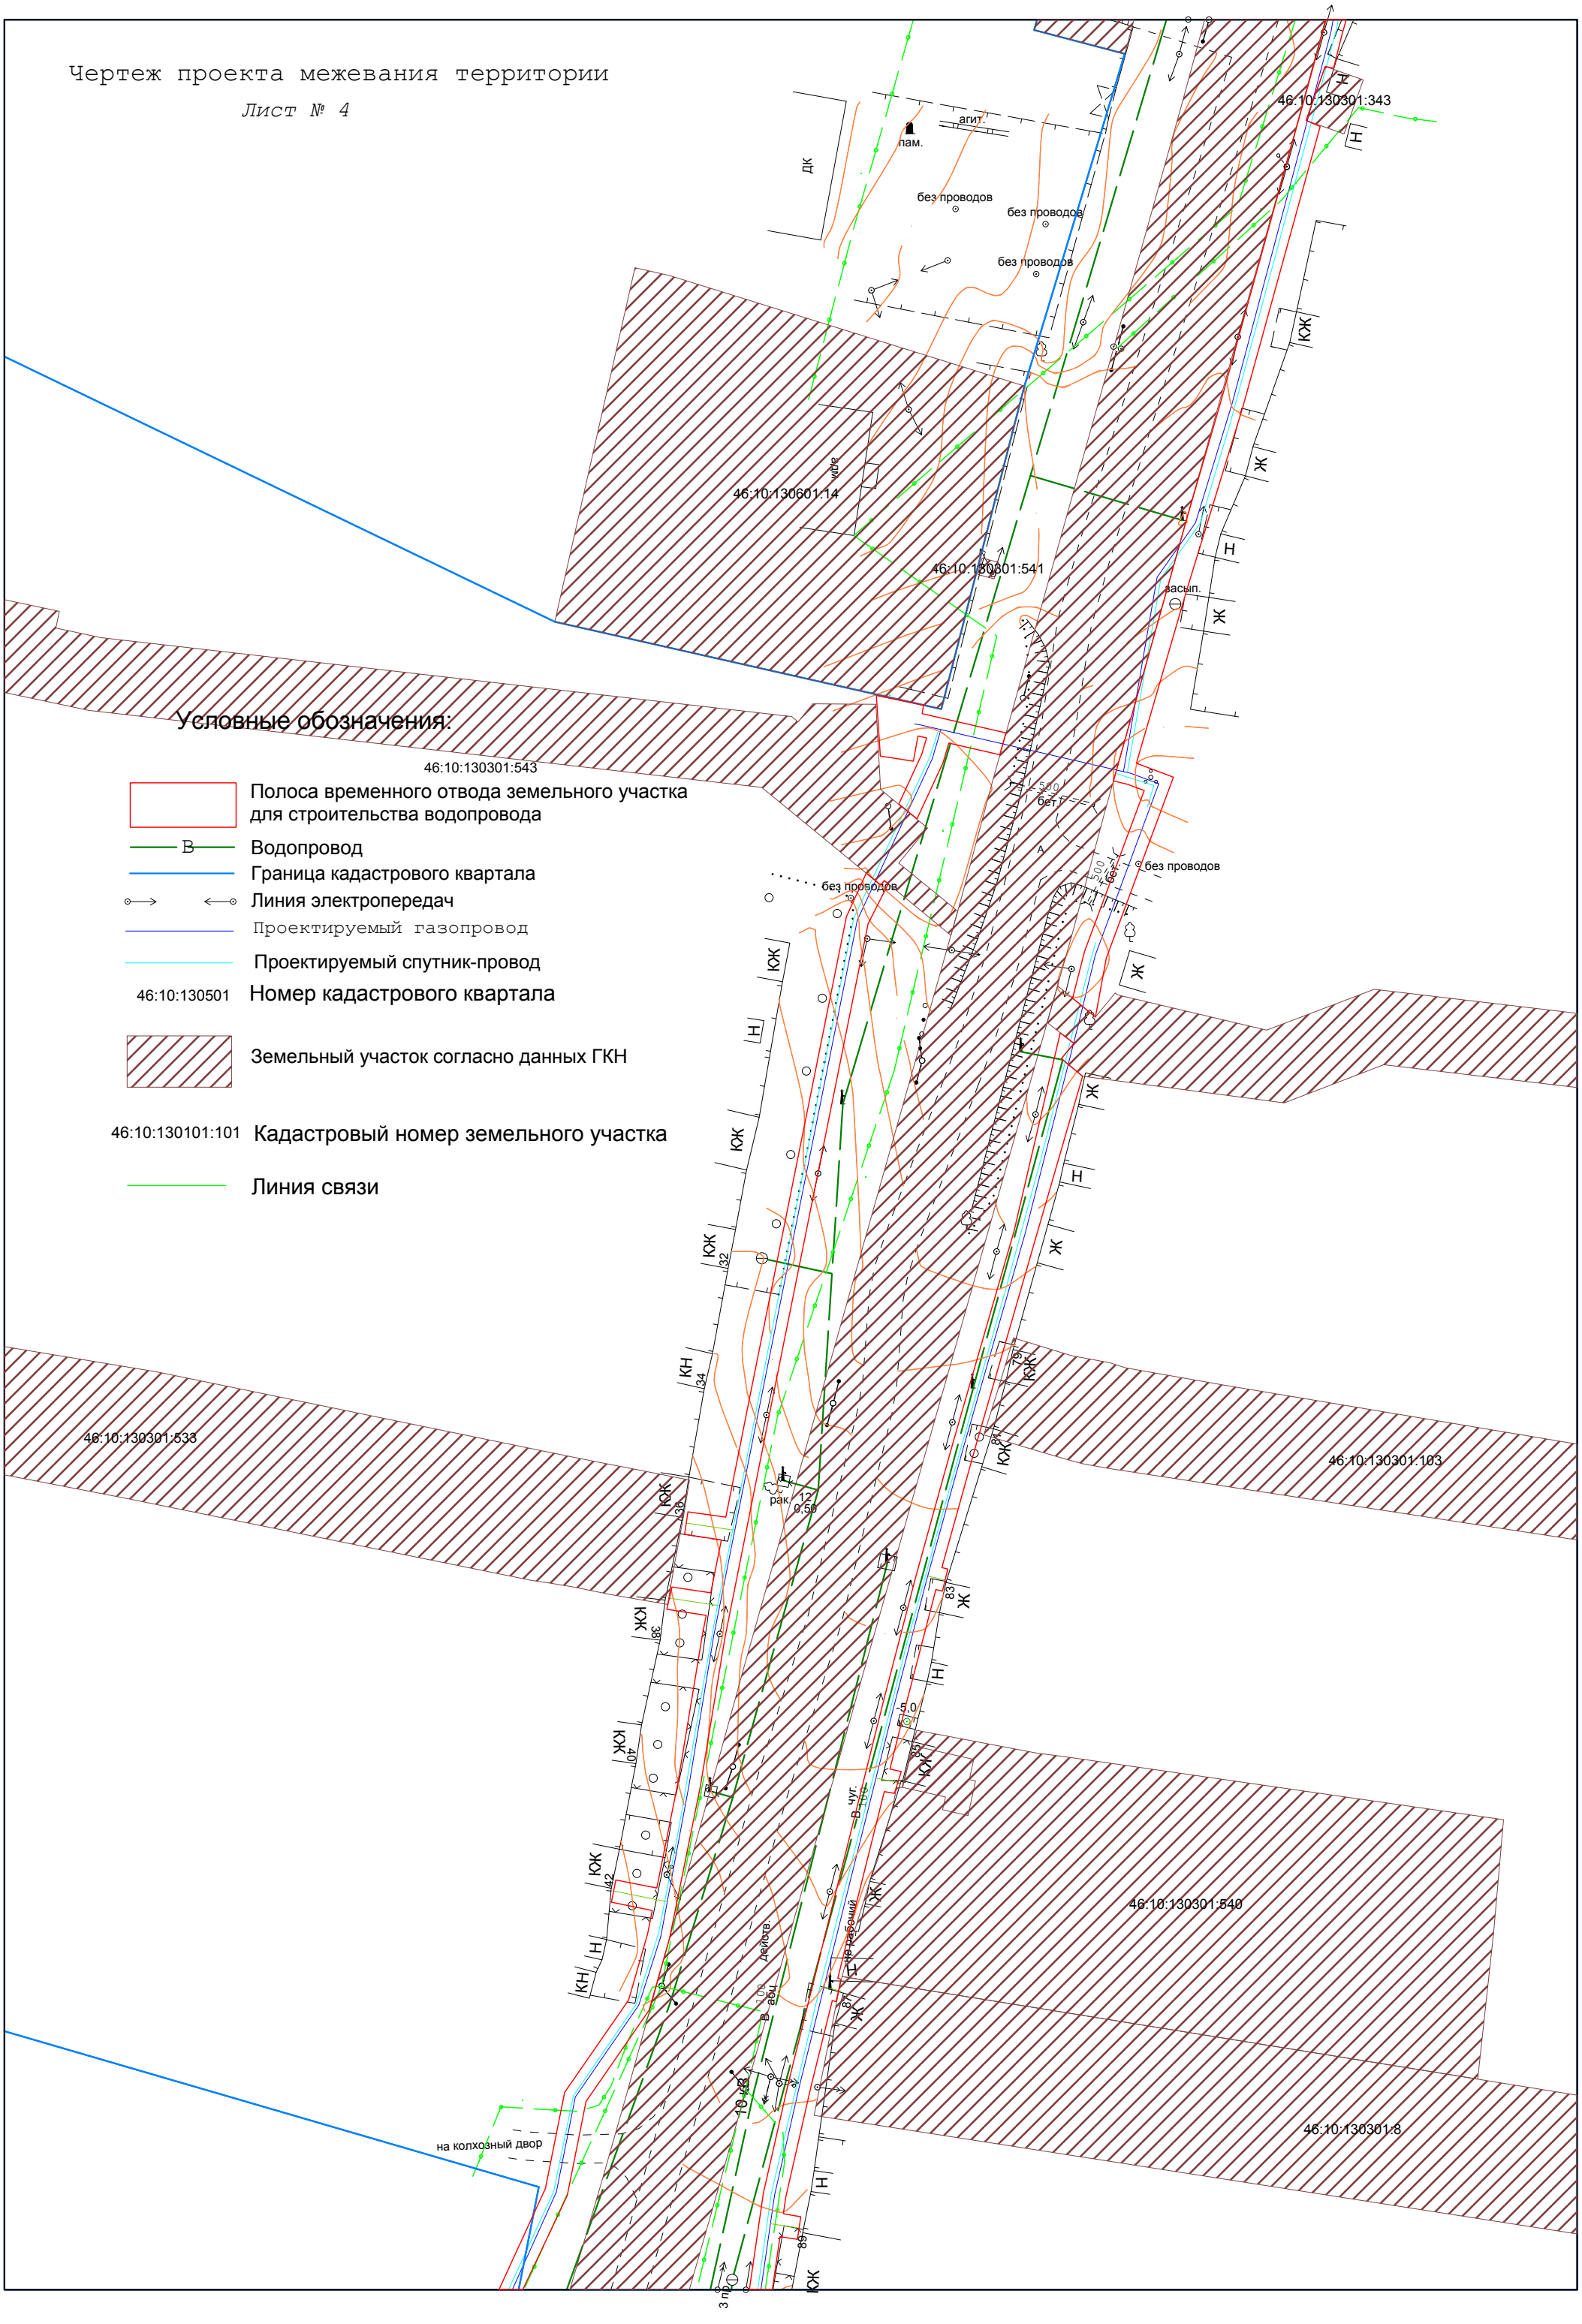

Чертеж проекта межевания территории

Лист № 5

Условные обозначения:

- Полоса временного отвода земельного участка для строительства водопровода
- В — Водопровод
- Граница кадастрового квартала
- Линия электропередач
- Проектируемый газопровод
- Проектируемый спутник-провод
- 46:10:130501 — Номер кадастрового квартала
- Земельный участок согласно данных ГКН
- 46:10:130101:101 — Кадастровый номер земельного участка
- Линия связи

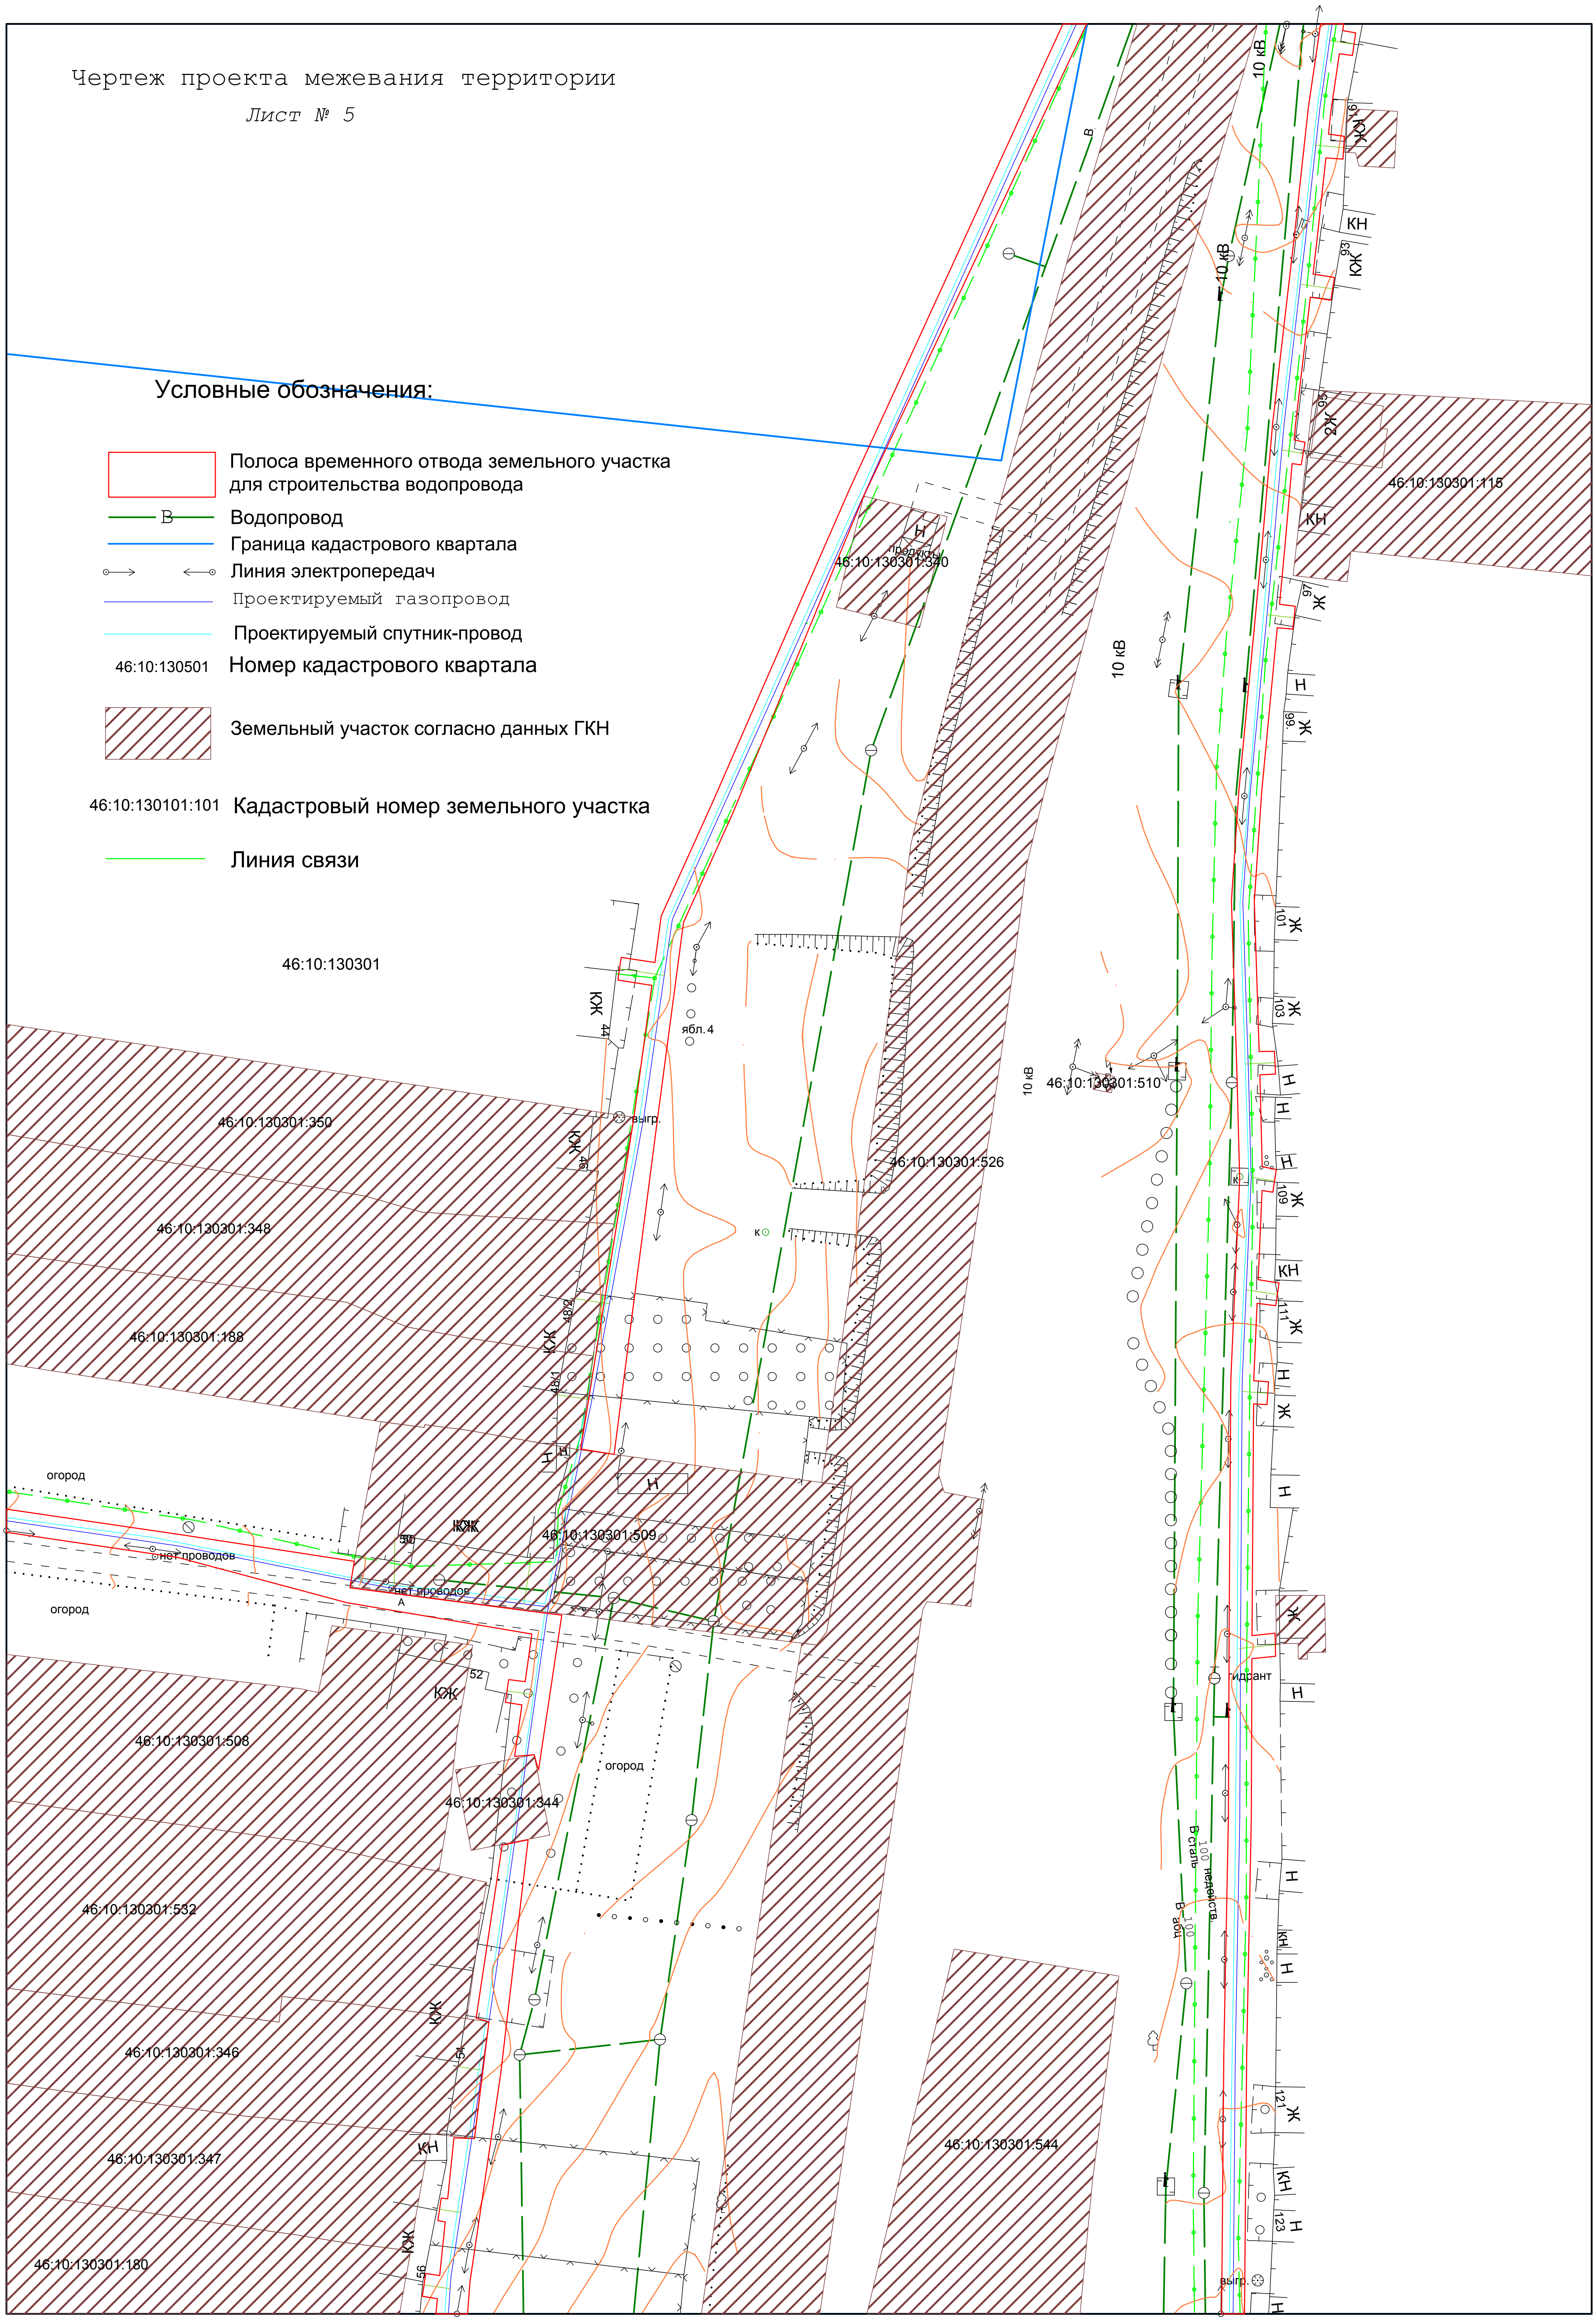

Чертеж проекта межевания территории

Лист № 6

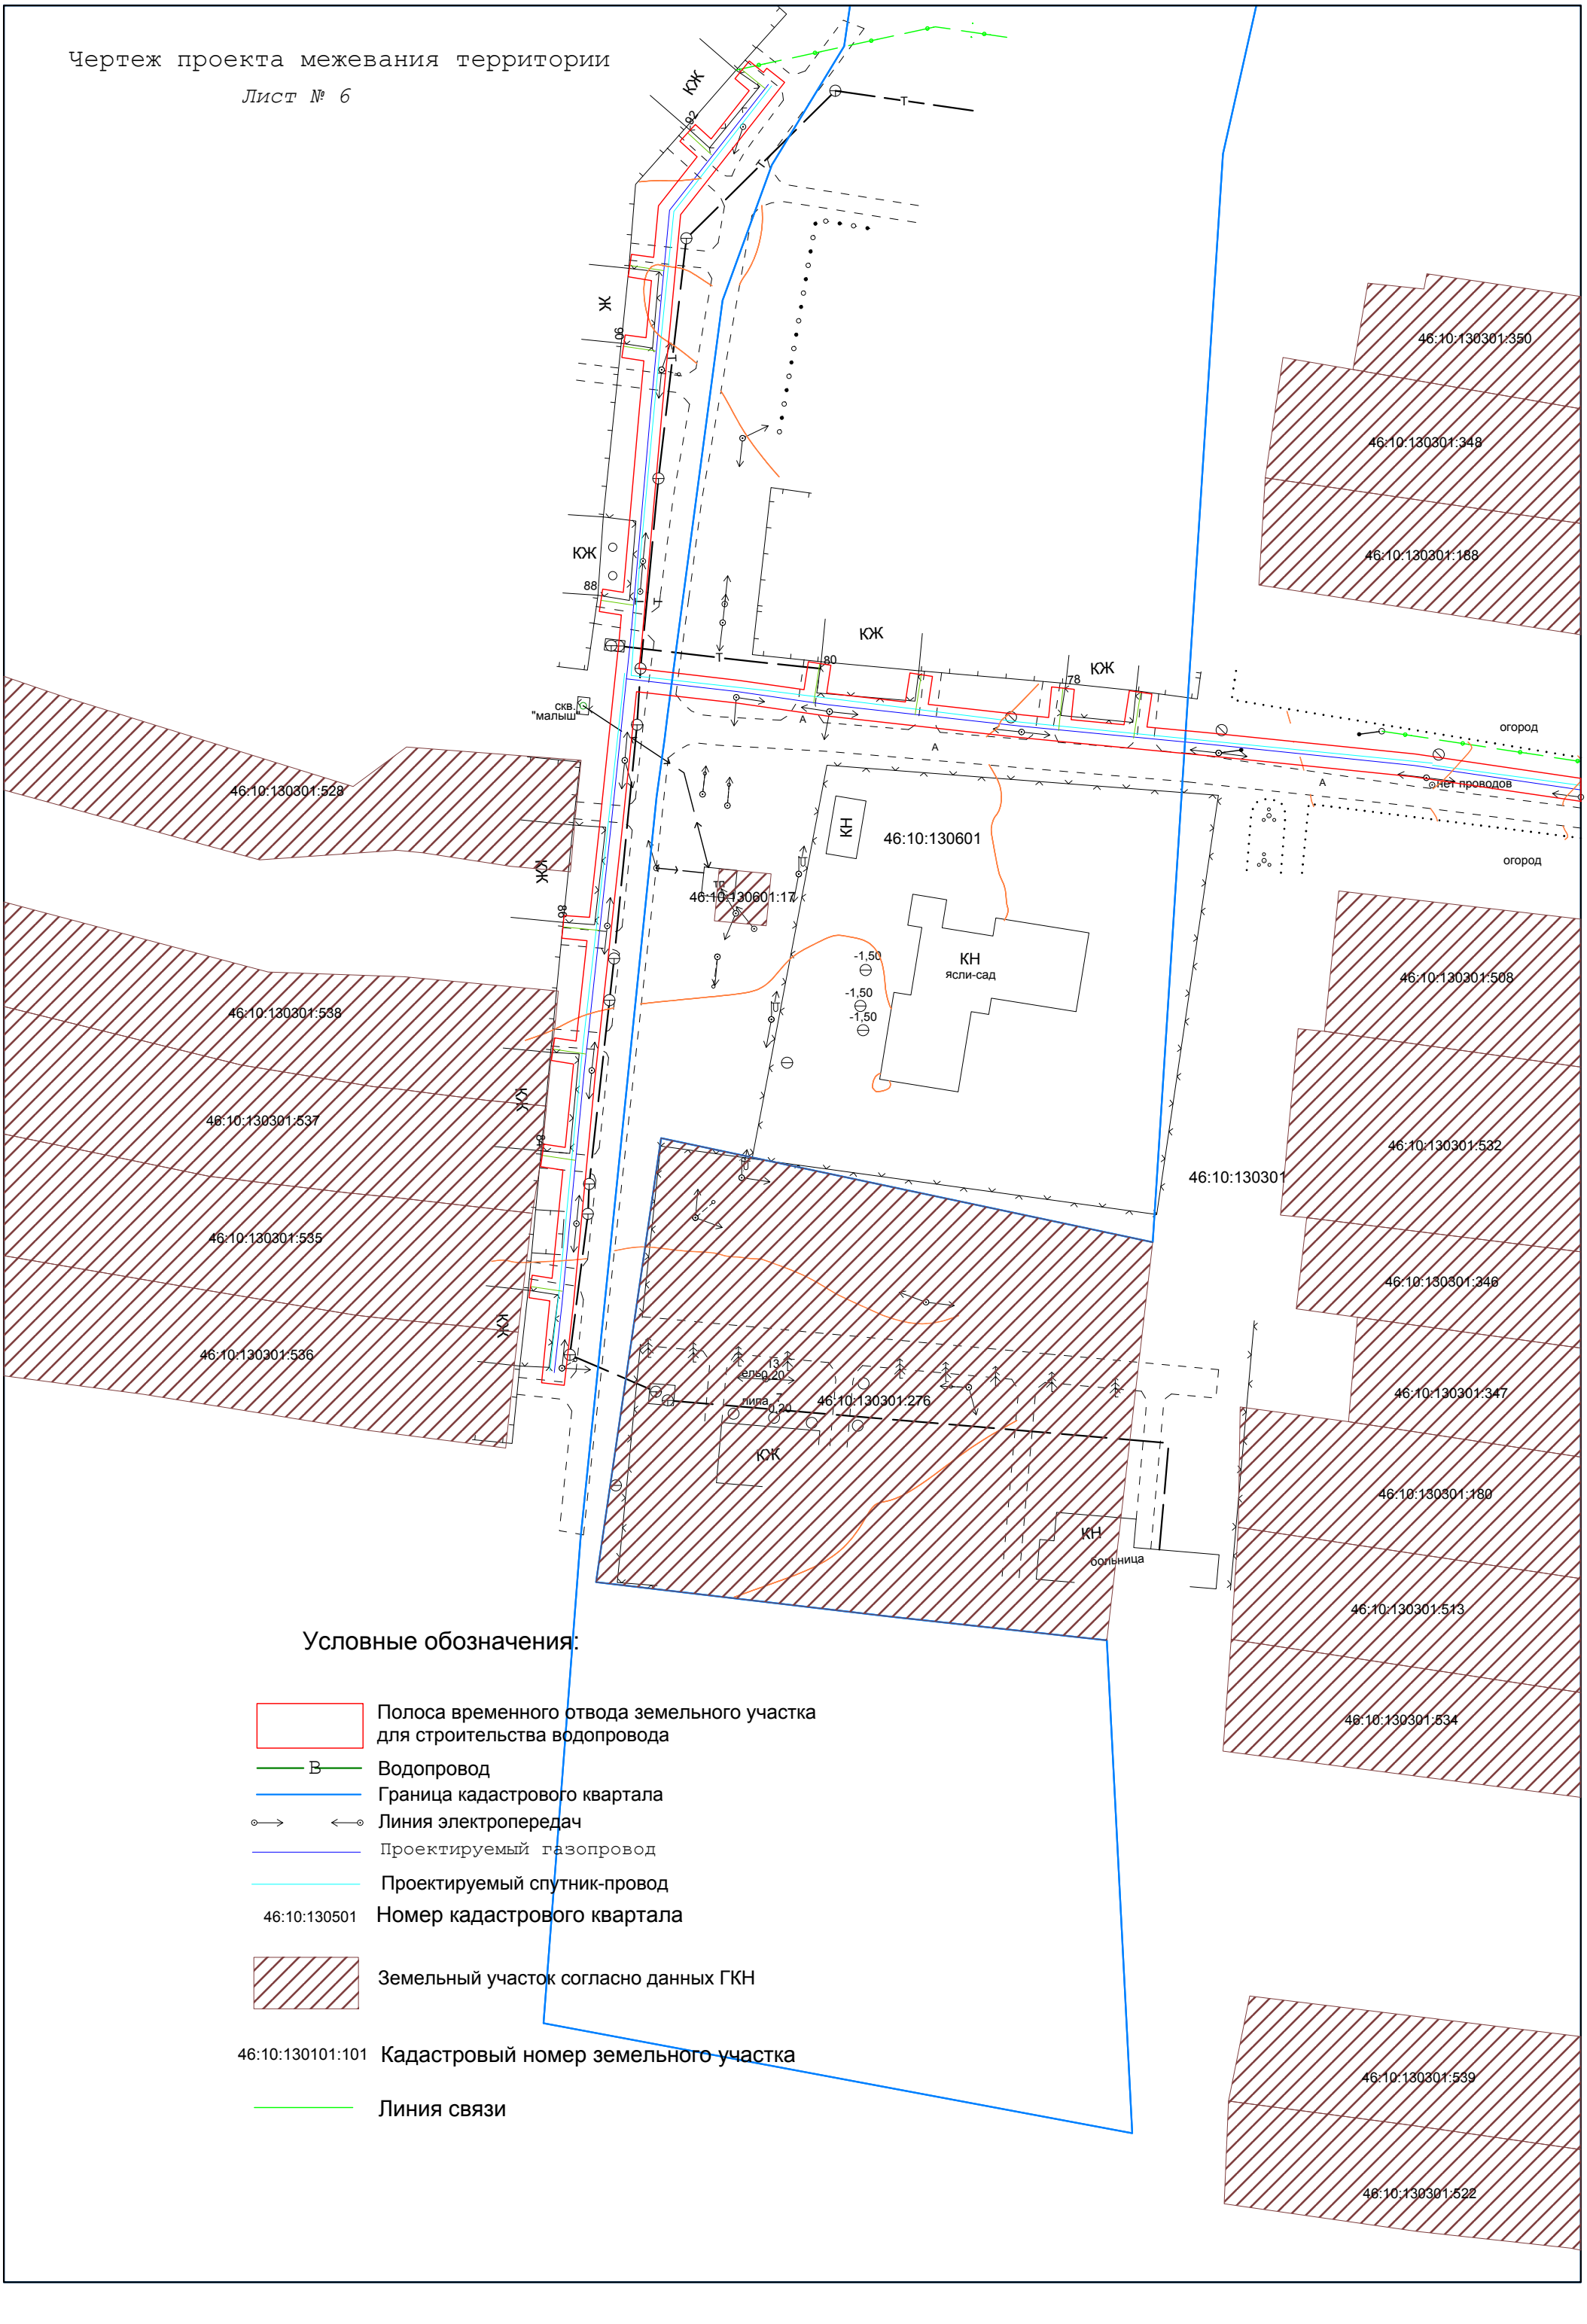

Условные обозначения:

- Полоса временного отвода земельного участка для строительства водопровода
- В — Водопровод
- Граница кадастрового квартала
- Линия электропередач
- Проектируемый газопровод
- Проектируемый спутник-провод
- 46:10:130501 — Номер кадастрового квартала
- Земельный участок согласно данных ГКН
- 46:10:130101:101 — Кадастровый номер земельного участка
- Линия связи

Чертеж проекта межевания территории

Лист № 7

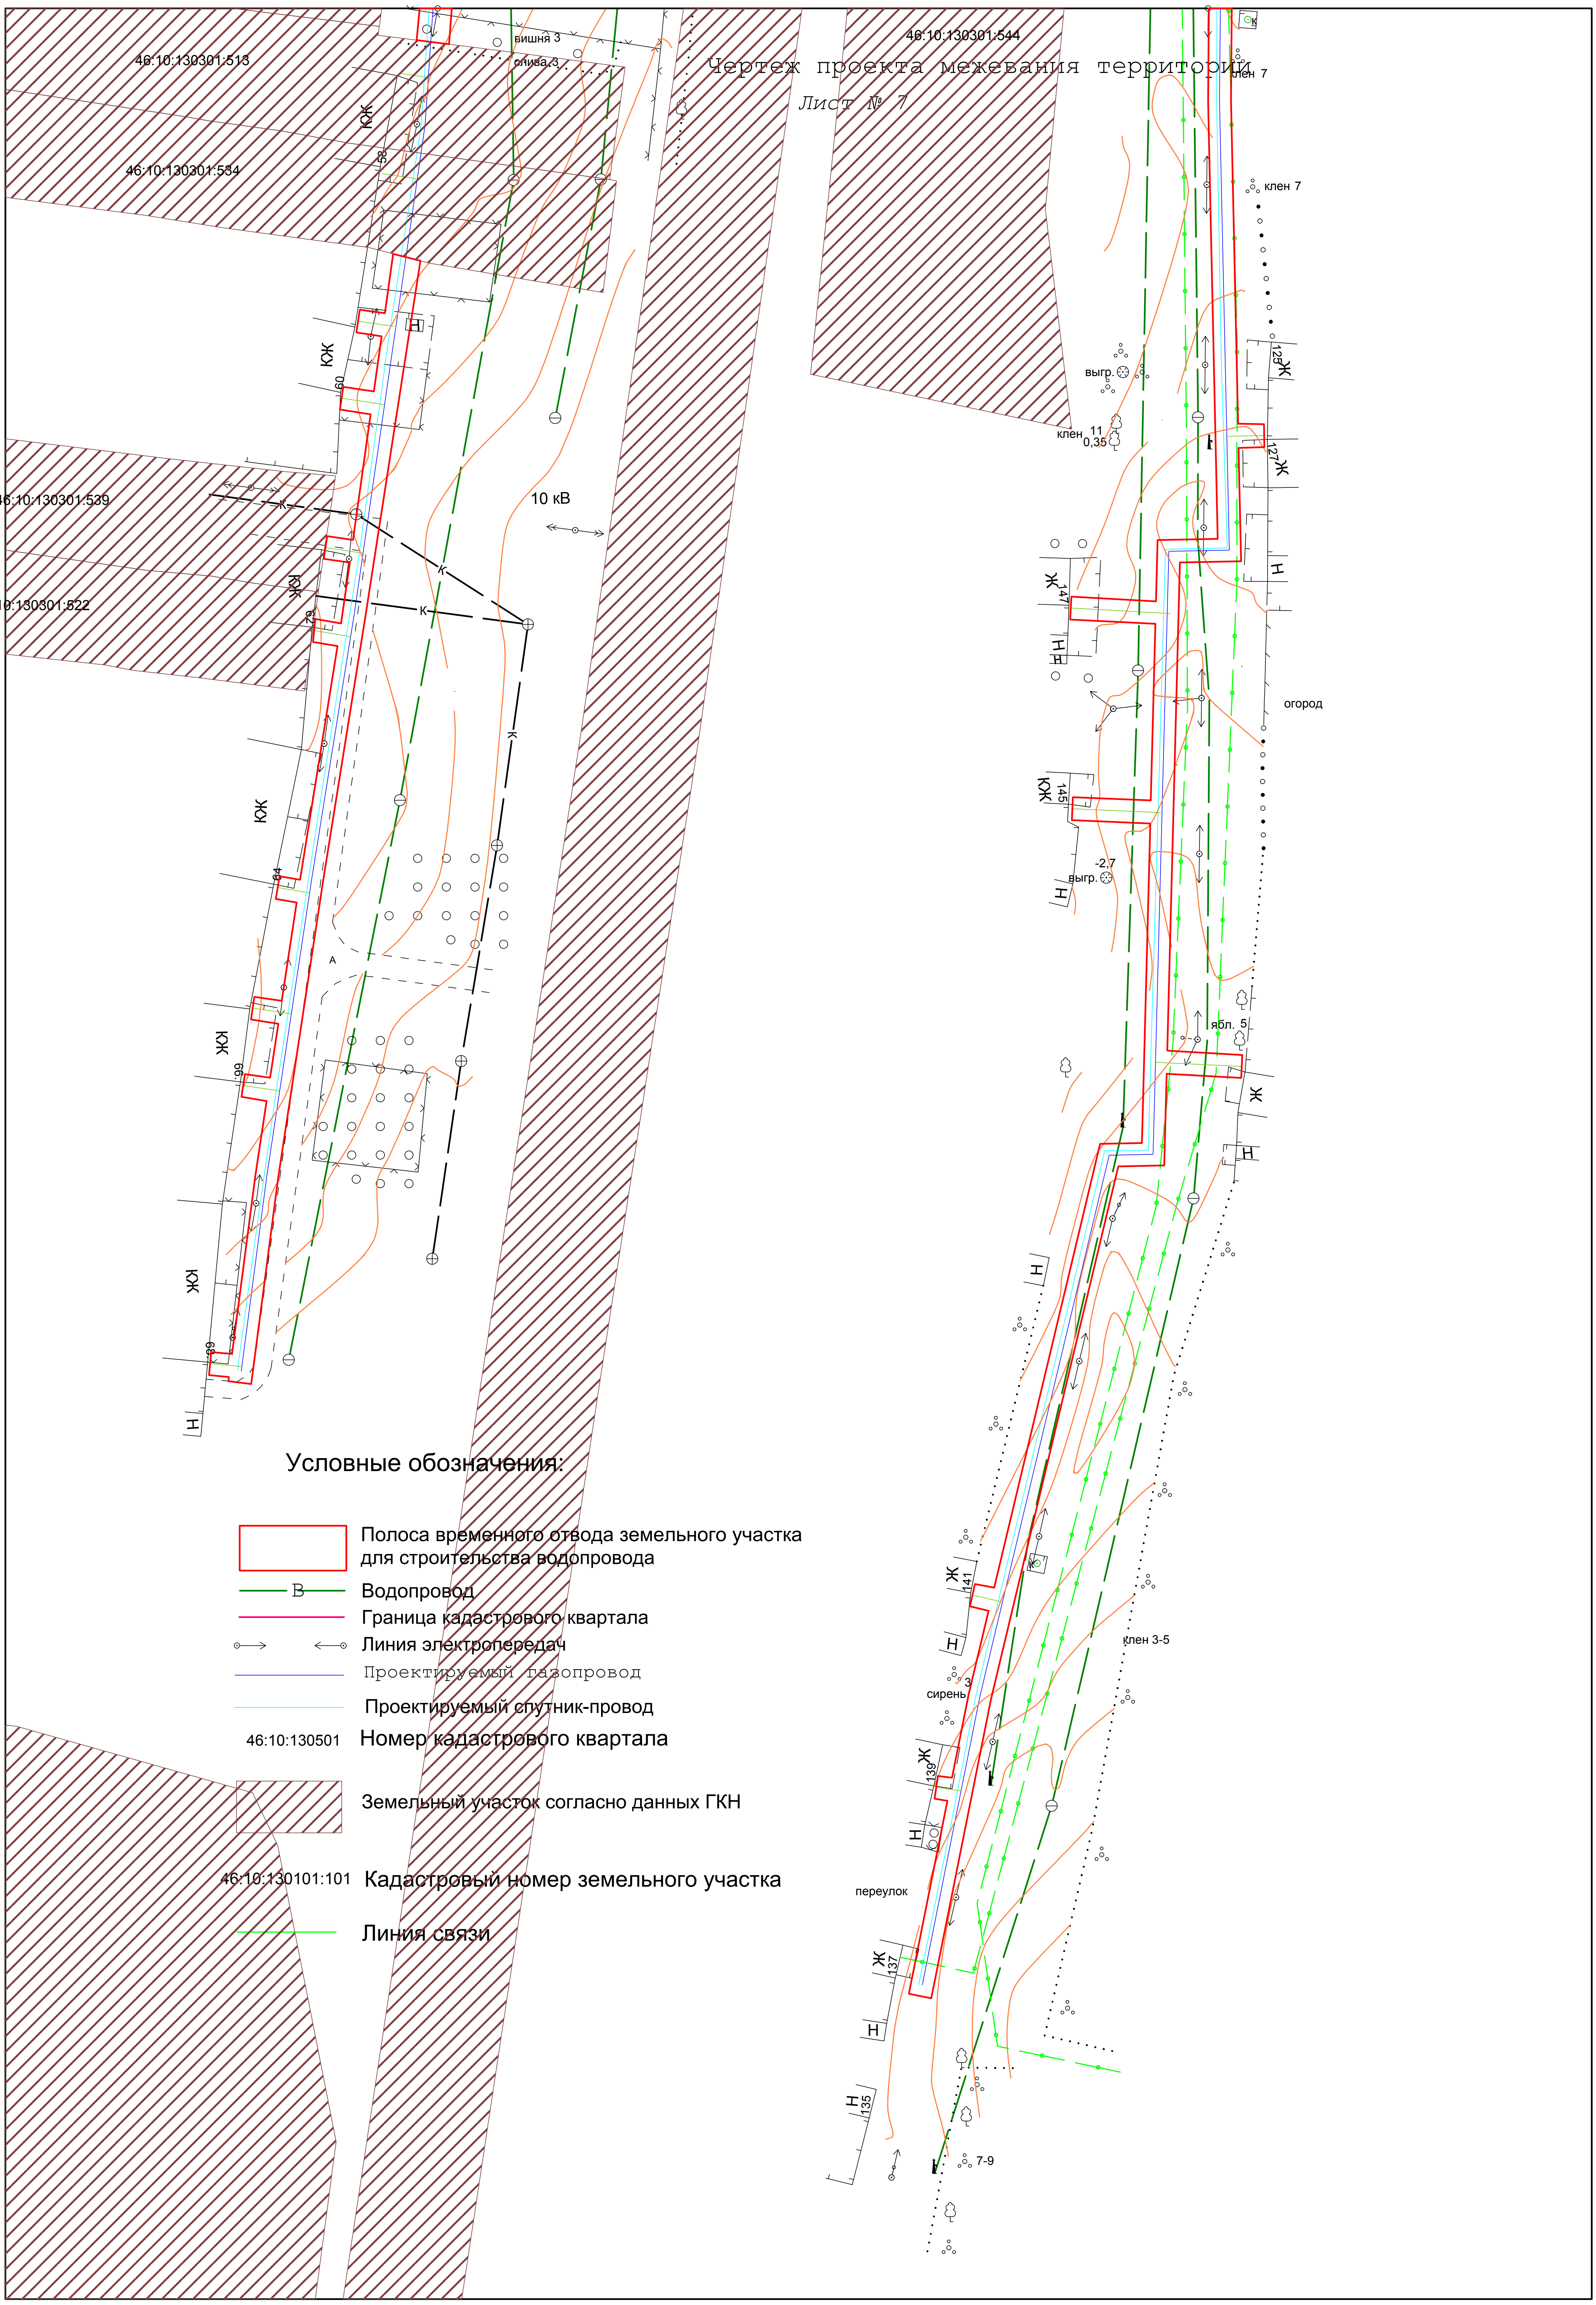

Условные обозначения:

- Полоса временного отвода земельного участка для строительства водопровода
- В — Водопровод
- Граница кадастрового квартала
- Линия электропередач
- Проектируемый газопровод
- Проектируемый спутник-провод
- 46:10:130501 — Номер кадастрового квартала
- Земельный участок согласно данных ГКН
- 46:10:130101:101 — Кадастровый номер земельного участка
- Линия связи

Схема поворотных точек границ земельного участка с. Внезапное

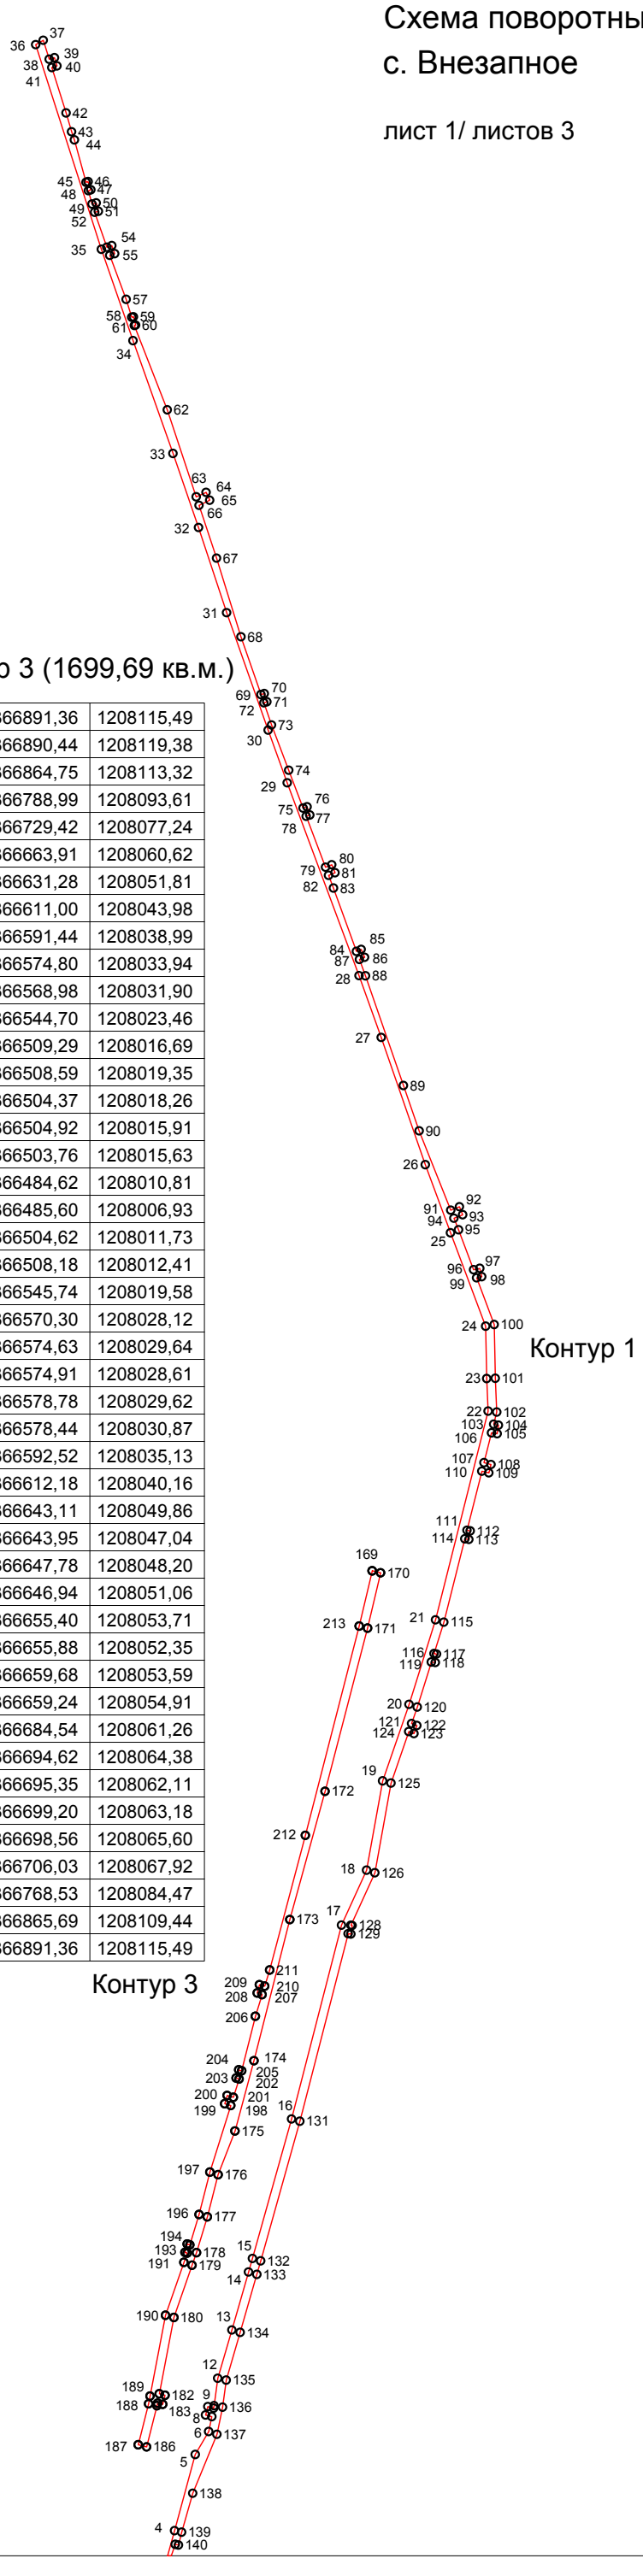

Контур 1 (5168,80 кв.м.)

1	366313,47	1207986,81	76	367246,08	1208085,26
2	366359,97	1207999,80	77	367242,28	1208086,52
3	366380,42	1208005,75	78	367241,70	1208084,85
4	366445,71	1208023,76	79	367218,04	1208093,82
5	366481,10	1208033,38	80	367219,19	1208096,72
6	366491,76	1208039,61	81	367215,48	1208098,22
7	366498,66	1208041,06	82	367214,26	1208095,25
8	366499,43	1208038,16	83	367208,34	1208097,50
9	366503,35	1208039,22	84	367178,98	1208108,15
10	366502,63	1208041,89	85	367179,88	1208110,37
11	366503,74	1208042,12	86	367176,20	1208111,95
12	366516,48	1208043,82	87	367175,22	1208109,55
13	366538,90	1208050,37	88	367167,60	1208112,37
14	366565,82	1208058,10	89	367116,67	1208129,97
15	366572,11	1208059,91	90	367095,63	1208137,24
16	366636,86	1208078,05	91	367058,81	1208151,92
17	366726,87	1208101,23	92	367060,39	1208155,96
18	366752,37	1208112,87	93	367056,67	1208157,44
19	366793,84	1208120,31	94	367055,06	1208153,41
20	366829,36	1208132,58	95	367049,72	1208155,54
21	366868,60	1208144,85	96	367031,14	1208162,52
22	366965,49	1208169,24	97	367031,79	1208165,37
23	366980,64	1208168,60	98	367027,90	1208166,29
24	367004,92	1208168,10	99	367027,38	1208163,93
25	367048,28	1208151,81	100	367005,68	1208172,08
26	367079,92	1208140,10	101	366980,76	1208172,60
27	367139,00	1208119,67	102	366965,07	1208173,26
28	367167,70	1208109,35	103	366959,43	1208171,84
29	367257,22	1208076,05	104	366958,99	1208174,03
30	367281,67	1208067,20	105	366955,03	1208173,45
31	367336,20	1208047,94	106	366955,42	1208170,83
32	367375,75	1208034,89	107	366941,58	1208167,35
33	367410,13	1208023,05	108	366940,72	1208170,58
34	367462,50	1208004,51	109	366936,84	1208169,59
35	367504,92	1207989,83	110	366937,61	1208166,35
36	367599,93	1207959,34	111	366910,19	1208159,45
37	367601,96	1207962,85	112	366909,88	1208160,93
38	367593,17	1207965,61	113	366905,93	1208160,34
39	367593,88	1207968,04	114	366906,21	1208158,45
40	367590,06	1207969,23	115	366867,52	1208148,71
41	367589,29	1207966,83	116	366852,93	1208144,15
42	367568,21	1207973,45	117	366852,73	1208145,33
43	367559,49	1207976,00	118	366848,78	1208144,74
44	367555,71	1207977,32	119	366849,00	1208142,92
45	367536,04	1207982,70	120	366828,11	1208136,38
46	367536,33	1207983,67	121	366820,47	1208133,74
47	367532,54	1207984,93	122	366819,55	1208136,20
48	367532,11	1207983,78	123	366815,79	1208134,83
49	367525,92	1207985,48	124	366816,72	1208132,45
50	367526,43	1207987,42	125	366792,82	1208124,19
51	367522,56	1207988,44	126	366751,17	1208116,71
52	367522,11	1207986,71	127	366726,82	1208105,60
53	367505,85	1207992,37	128	366726,69	1208106,16
54	367506,63	1207994,65	129	366722,73	1208105,58
55	367502,86	1207995,98	130	366722,89	1208104,33
56	367502,08	1207993,72	131	366635,82	1208081,91
57	367481,69	1208001,32	132	366571,01	1208063,75
58	367473,37	1208003,91	133	366564,72	1208061,94
59	367473,57	1208004,71	134	366537,78	1208054,21
60	367469,70	1208005,71	135	366515,65	1208047,74
61	367469,51	1208005,11	136	366503,06	1208046,06
62	367430,36	1208020,41	137	366490,46	1208043,43
63	367389,99	1208033,81	138	366463,09	1208032,21
64	367392,07	1208038,41	139	366445,02	1208027,07
65	367388,43	1208040,09	140	366439,06	1208025,59
66	367386,03	1208035,13	141	366439,38	1208024,10
67	367361,52	1208043,26	142	366429,85	1208020,73
68	367325,02	1208054,59	143	366428,79	1208023,22
69	367298,21	1208063,88	144	366379,32	1208009,59
70	367298,65	1208065,40	145	366358,07	1208003,09
71	367294,83	1208066,59	146	366347,26	1207999,76
72	367294,37	1208065,22	147	366316,58	1207990,86
73	367284,06	1208068,79	148	366314,13	1207997,36
74	367263,06	1208076,75	149	366282,21	1207985,54
75	367245,50	1208083,41	150	366271,87	1207983,64
			151	366275,18	1207979,62
			152	366283,39	1207981,70
			153	366311,79	1207992,22
			154	366312,89	1207989,29
			1	366313,47	1207986,81

Контур 3 (1699,69 кв.м.)

169	366891,36	1208115,49
170	366890,44	1208119,38
171	366864,75	1208113,32
172	366788,99	1208093,61
173	366729,42	1208077,24
174	366663,91	1208060,62
175	366631,28	1208051,81
176	366611,00	1208043,98
177	366591,44	1208038,99
178	366574,80	1208033,94
179	366568,98	1208031,90
180	366544,70	1208023,46
181	366509,29	1208016,69
182	366508,59	1208019,35
183	366504,37	1208018,26
184	366504,92	1208015,91
185	366503,76	1208015,63
186	366484,62	1208010,81
187	366485,60	1208006,93
188	366504,62	1208011,73
189	366508,18	1208012,41
190	366545,74	1208019,58
191	366570,30	1208028,12
192	366574,63	1208029,64
193	366574,91	1208028,61
194	366578,78	1208029,62
195	366578,44	1208030,87
196	366592,52	1208035,13
197	366612,18	1208040,16
198	366643,11	1208049,86
199	366643,95	1208047,04
200	366647,78	1208048,20
201	366646,94	1208051,06
202	366655,40	1208053,71
203	366655,88	1208052,35
204	366659,68	1208053,59
205	366659,24	1208054,91
206	366684,54	1208061,26
207	366694,62	1208064,38
208	366695,35	1208062,11
209	366699,20	1208063,18
210	366698,56	1208065,60
211	366706,03	1208067,92
212	366768,53	1208084,47
213	366865,69	1208109,44
169	366891,36	1208115,49

Схема поворотных точек границ земельного участка с. Внезапное

лист 2/ листов 3

Контур 6 (965,64 кв.м.)

367	365594,47	1207767,25
368	365532,47	1207757,66
369	365486,44	1207750,29
370	365434,27	1207742,39
371	365398,33	1207737,69
372	365398,85	1207733,73
373	365399,57	1207733,81
374	365399,91	1207730,33
375	365403,90	1207730,72
376	365403,60	1207734,35
377	365434,83	1207738,43
378	365447,75	1207740,39
379	365448,49	1207736,00
380	365452,45	1207736,59
381	365451,83	1207741,00
382	365461,26	1207742,43
383	365462,00	1207737,66
384	365465,96	1207738,25
385	365465,26	1207743,03
386	365482,42	1207745,63
387	365483,06	1207741,99
388	365487,01	1207742,66
389	365486,40	1207746,23
390	365527,20	1207752,76
391	365527,91	1207748,50
392	365531,93	1207748,89
393	365531,16	1207753,39
394	365541,77	1207754,92
395	365542,43	1207750,38
396	365546,39	1207750,98
397	365545,74	1207755,48
398	365567,65	1207758,55
399	365568,50	1207753,19
400	365572,46	1207753,78
401	365571,66	1207759,12
402	365581,28	1207760,47
403	365581,96	1207756,08
404	365585,92	1207756,67
405	365585,34	1207761,04
406	365595,69	1207762,49
367	365594,47	1207767,25

Контур 2 (187,49 кв.м.)

155	366326,82	1207953,35
156	366325,32	1207953,12
157	366321,93	1207967,86
158	366318,08	1207966,78
159	366320,14	1207957,82
160	366316,70	1207956,80
161	366306,79	1207952,20
162	366309,41	1207949,00
163	366318,12	1207953,04
164	366321,04	1207953,89
165	366321,38	1207952,38
166	366316,94	1207951,57
167	366317,86	1207945,75
168	366328,52	1207945,06
155	366326,82	1207953,35

Контур 4 (4387,26 кв.м.)

214	366269,07	1207977,44	281	365803,50	1207912,91
215	366267,23	1207979,84	282	365803,63	1207910,55
216	366264,52	1207977,62	283	365763,15	1207910,28
217	366261,44	1207981,37	284	365763,57	1207914,31
218	366233,13	1207973,17	285	365759,56	1207914,42
219	366196,09	1207962,48	286	365759,14	1207910,27
220	366189,38	1207960,62	287	365741,49	1207910,19
221	366174,85	1207956,59	288	365731,28	1207910,15
222	366174,60	1207957,62	289	365690,16	1207909,36
223	366170,70	1207956,70	290	365622,37	1207908,79
224	366170,98	1207955,53	291	365566,04	1207910,02
225	366150,26	1207950,16	292	365565,95	1207914,54
226	366139,37	1207947,44	293	365561,95	1207914,61
227	366138,91	1207949,43	294	365561,79	1207910,11
228	366135,07	1207948,22	295	365542,01	1207910,54
229	366135,39	1207946,45	296	365541,79	1207899,87
230	366116,74	1207941,79	297	365456,55	1207897,66
231	366102,50	1207938,26	298	365455,80	1207910,77
232	366102,29	1207938,81	299	365451,80	1207910,57
233	366098,37	1207937,97	300	365452,51	1207897,56
234	366098,56	1207937,28	301	365436,51	1207897,14
235	366083,42	1207933,53	302	365436,34	1207889,12
236	366063,92	1207929,10	303	365343,34	1207866,89
237	366060,99	1207928,67	304	365291,08	1207856,46
238	366060,46	1207931,73	305	365291,86	1207852,54
239	366056,50	1207931,14	306	365325,55	1207859,27
240	366056,95	1207928,08	307	365325,94	1207857,03
241	366043,52	1207926,13	308	365329,90	1207857,62
242	366043,11	1207928,40	309	365329,60	1207860,08
243	366039,15	1207927,84	310	365344,20	1207862,99
244	366039,48	1207925,54	311	365358,74	1207866,46
245	366029,54	1207924,09	312	365359,52	1207863,21
246	366025,45	1207923,64	313	365363,42	1207864,08
247	366025,05	1207926,42	314	365362,78	1207867,43
248	366021,06	1207926,18	315	365440,27	1207885,94
249	366021,27	1207923,19	316	365440,43	1207893,24
250	366006,49	1207921,58	317	365496,21	1207894,69
251	366001,01	1207920,95	318	365496,81	1207881,00
252	366000,39	1207924,67	319	365500,80	1207881,18
253	365996,43	1207924,08	320	365500,26	1207894,79
254	365996,93	1207920,47	321	365531,09	1207895,59
255	365974,47	1207917,87	322	365531,84	1207880,71
256	365972,00	1207917,66	323	365535,83	1207880,92
257	365971,60	1207919,56	324	365535,00	1207895,69
258	365967,66	1207918,88	325	365545,71	1207895,97
259	365967,89	1207917,30	326	365545,93	1207906,46
260	365953,44	1207916,04	327	365622,35	1207904,79
261	365943,32	1207915,08	328	365690,22	1207905,36
262	365942,95	1207917,83	329	365731,32	1207906,15
263	365938,97	1207917,41	330	365741,51	1207906,19
264	365939,21	1207914,69	331	365764,83	1207906,29
265	365910,32	1207911,96	332	365807,78	1207906,58
266	365891,43	1207910,68	333	365842,97	1207908,13
267	365865,17	1207911,53	334	365860,99	1207907,66
268	365865,23	1207914,20	335	365891,51	1207906,68
269	365861,24	1207914,38	336	365910,64	1207907,98
270	365861,11	1207911,66	337	365953,80	1207912,06
271	365845,08	1207912,07	338	365974,87	1207913,89
272	365844,57	1207914,52	339	366006,93	1207917,60
273	365840,61	1207913,93	340	366030,04	1207920,13
274	365840,90	1207912,04	341	366064,66	1207925,16
275	365825,32	1207911,36	342	366084,34	1207929,63
276	365824,73	1207915,01	343	366117,70	1207937,91
277	365820,77	1207914,42	344	366151,24	1207946,28
278	365821,21	1207911,18	345	366173,02	1207951,93
279	365807,68	1207910,58	346	366190,45	1207956,76
280	365807,49	1207913,17	347	366197,18	1207958,64
			348	366234,17	1207969,31
			214	366269,07	1207977,44

Контур 5 (479,58 кв.м.)

349	365632,30	1207772,25
350	365633,01	1207766,59
351	365647,32	1207767,93
352	365647,76	1207765,31
353	365651,72	1207765,90
354	365651,36	1207768,34
355	365660,74	1207769,31
356	365660,97	1207768,02
357	365664,92	1207768,60
358	365664,77	1207769,73
359	365675,44	1207770,84
360	365675,30	1207774,41
361	365695,71	1207776,95
362	365696,35	1207774,71
363	365726,57	1207779,25
364	365727,50	1207783,79
365	365686,51	1207778,99
366	365650,24	1207773,62
349	365632,30	1207772,25

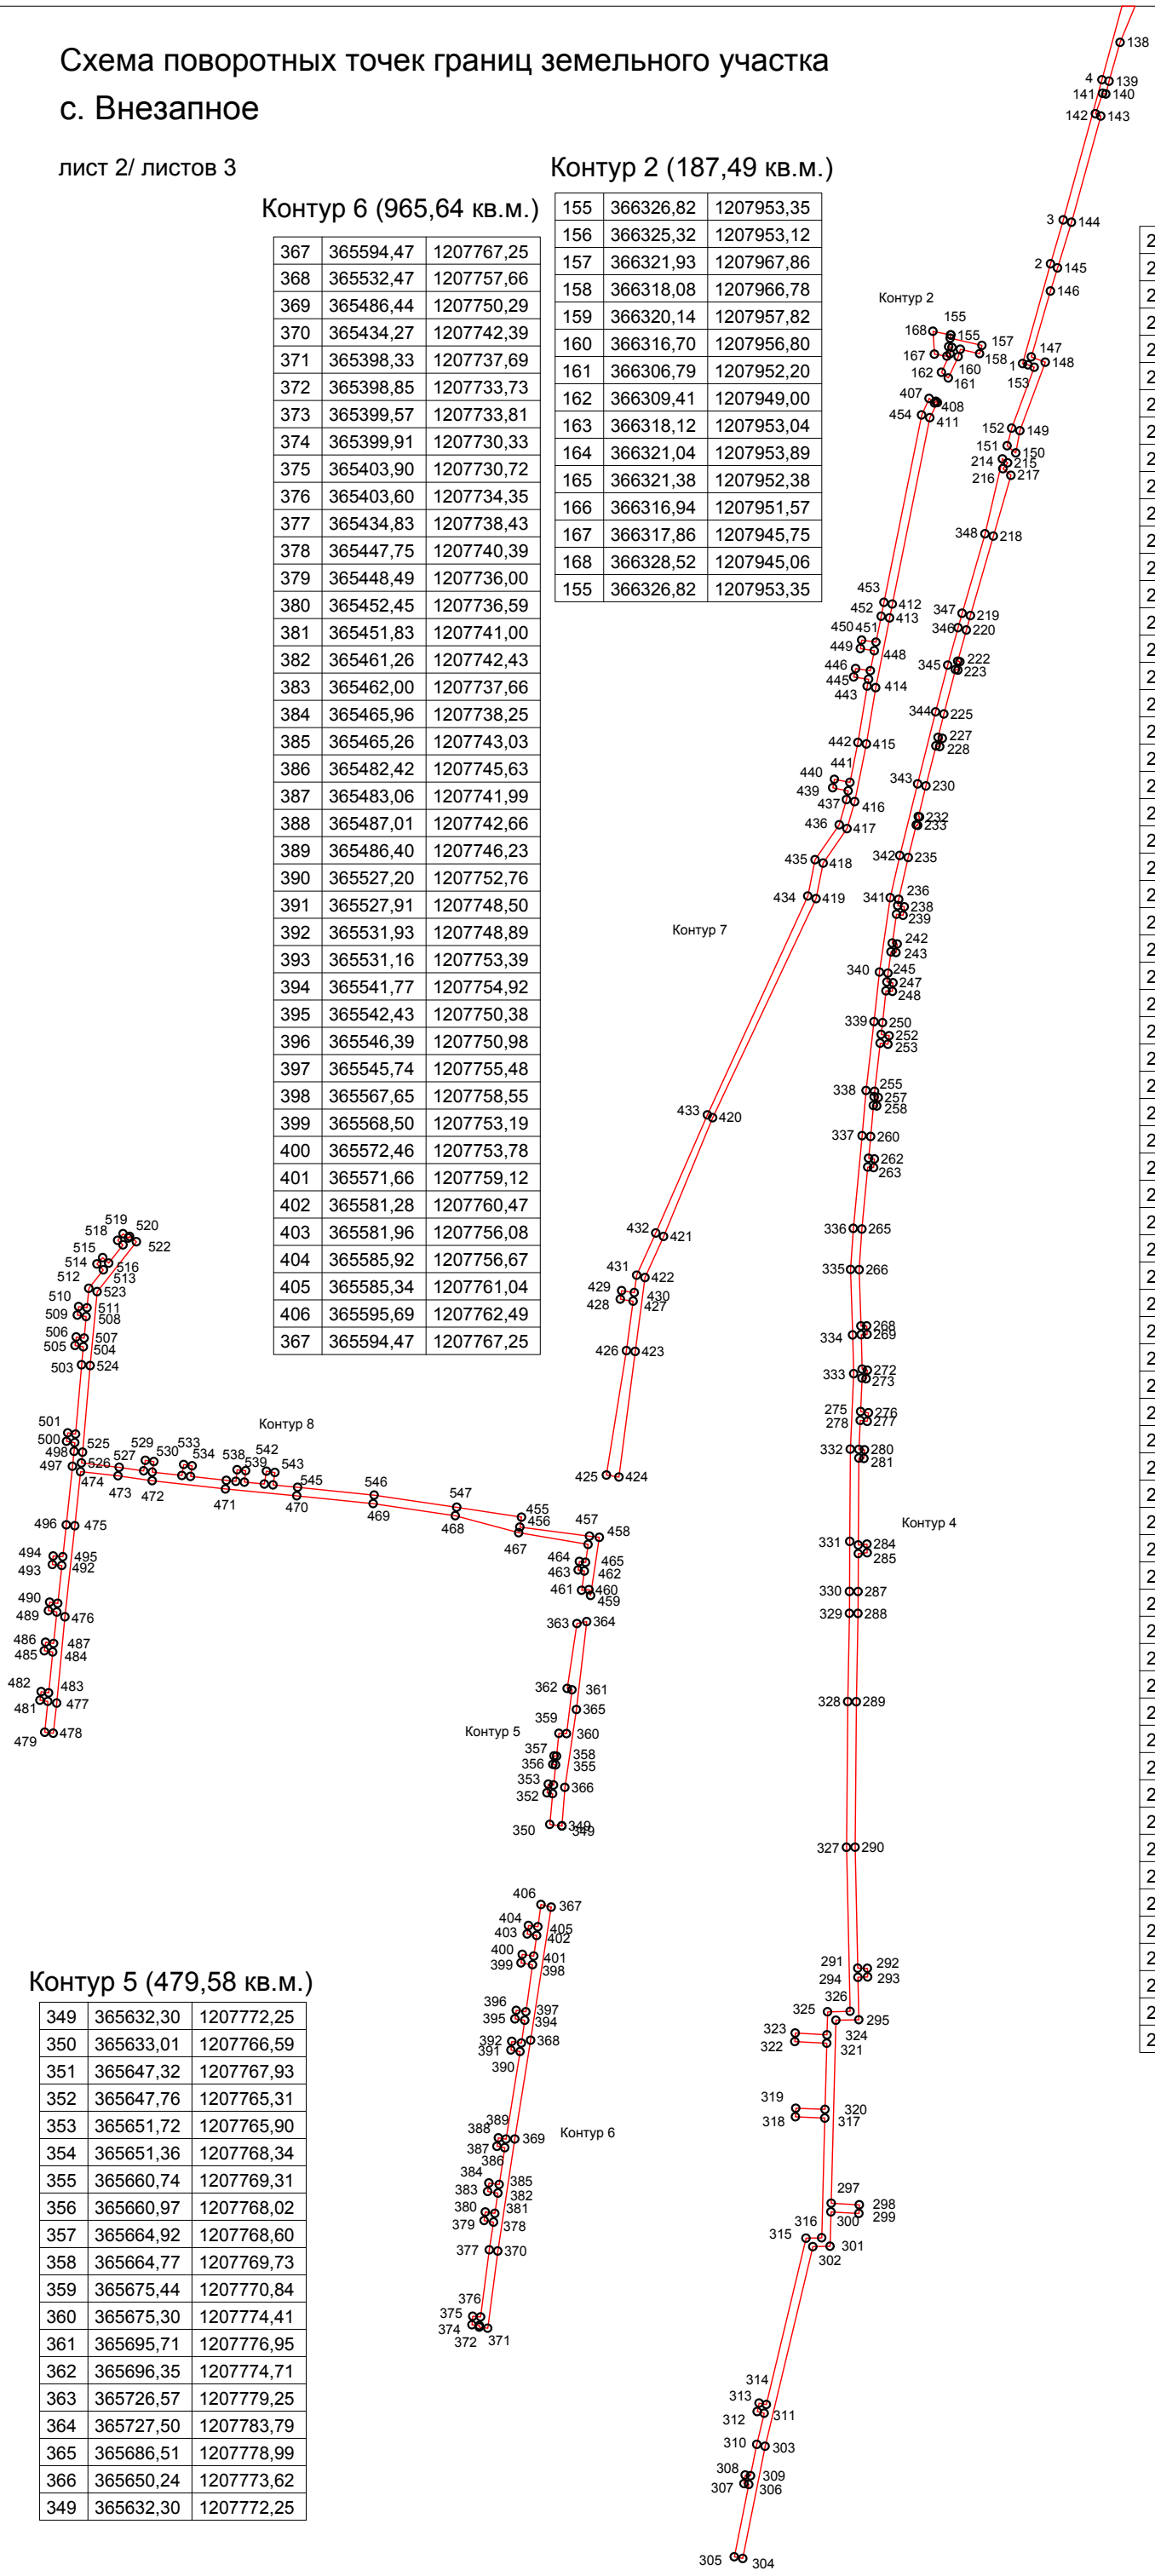

Ведомость координат поворотных точек земельного участка с. Внезапное

Контур 7 (2171,02 кв.м.)

407	366297,22	1207943,27
408	366295,13	1207945,82
409	366295,91	1207946,45
410	366295,33	1207947,15
411	366288,29	1207943,60
412	366201,46	1207926,14
413	366195,00	1207924,86
414	366162,51	1207918,39
415	366136,28	1207914,05
416	366109,45	1207908,60
417	366096,87	1207905,02
418	366080,79	1207893,91
419	366064,23	1207890,61
420	365962,21	1207842,44
421	365906,87	1207819,58
422	365887,71	1207810,93
423	365853,34	1207806,38
424	365794,81	1207798,81
425	365795,74	1207792,96
426	365853,70	1207802,29
427	365876,74	1207805,41
428	365877,66	1207799,46
429	365881,62	1207800,05
430	365880,73	1207805,95
431	365888,84	1207807,05
432	365908,51	1207815,94
433	365963,51	1207840,00
434	366065,46	1207886,77
435	366082,39	1207890,15
436	366098,65	1207901,40
437	366110,38	1207904,77
438	366114,44	1207905,58
439	366115,90	1207898,39
440	366119,82	1207899,17
441	366118,39	1207906,38
442	366136,98	1207910,11
443	366163,23	1207914,45
444	366166,44	1207915,09
445	366167,51	1207908,14
446	366171,42	1207909,05
447	366170,41	1207915,88
448	366179,73	1207917,74
449	366180,72	1207911,27
450	366184,68	1207911,86
451	366183,74	1207918,54
452	366195,78	1207920,94
453	366202,24	1207922,22
454	366289,55	1207939,78
407	366297,22	1207943,27

Контур 8 (2292,51 кв.м.)

455	365776,12	1207753,41
456	365771,51	1207752,66
457	365767,29	1207785,11
458	365766,73	1207789,66
459	365739,64	1207785,60
460	365742,35	1207784,85
461	365742,05	1207781,43
462	365751,05	1207782,70
463	365751,52	1207779,80
464	365755,48	1207780,39
465	365755,10	1207783,27
466	365763,42	1207784,44
467	365768,90	1207752,12
468	365776,81	1207722,59
469	365782,43	1207684,32
470	365786,08	1207648,74
471	365789,28	1207615,55
472	365793,09	1207581,40
473	365795,39	1207565,51
474	365797,34	1207548,04
475	365772,10	1207545,39
476	365729,72	1207540,76
477	365689,50	1207536,93
478	365675,49	1207535,34
479	365675,94	1207531,37
480	365690,32	1207532,81
481	365690,87	1207529,13
482	365694,83	1207529,72
483	365694,28	1207533,20
484	365713,31	1207535,10
485	365713,91	1207531,19
486	365717,87	1207531,77
487	365717,29	1207535,50
488	365731,94	1207536,98
489	365732,58	1207533,08
490	365736,53	1207533,67
491	365735,98	1207537,42
492	365753,60	1207539,34
493	365754,06	1207534,92
494	365758,04	1207535,31
495	365757,71	1207539,79
496	365772,52	1207541,41
497	365799,82	1207544,28
498	365806,77	1207545,02
499	365810,83	1207545,37
500	365811,44	1207541,50
501	365815,39	1207542,09
502	365814,81	1207545,72
503	365847,09	1207548,54
504	365855,49	1207549,33
505	365856,08	1207545,46
506	365860,03	1207546,05
507	365859,54	1207549,71
508	365869,58	1207550,66
509	365870,25	1207546,57
510	365874,20	1207547,16
511	365873,66	1207551,05
512	365882,72	1207551,90
513	365891,34	1207558,68
514	365894,07	1207555,66
515	365897,01	1207558,36
516	365894,47	1207561,14
517	365902,96	1207567,82
518	365905,07	1207565,32
519	365908,16	1207567,85
520	365906,15	1207570,33
521	365906,89	1207570,91
522	365904,41	1207574,05
523	365881,18	1207555,78
524	365846,73	1207552,52
525	365806,39	1207549,00
526	365801,40	1207548,47
527	365799,35	1207566,03
528	365797,70	1207577,45
529	365802,61	1207578,23
530	365802,00	1207582,18
531	365797,12	1207581,44
532	365795,56	1207595,26
533	365800,65	1207596,07
534	365800,04	1207600,02
535	365795,12	1207599,27
536	365793,26	1207615,97
537	365792,83	1207620,42
538	365798,19	1207620,96
539	365797,78	1207624,94
540	365792,45	1207624,37
541	365791,55	1207633,66
542	365797,54	1207634,61
543	365796,94	1207638,56
544	365791,16	1207637,70
545	365790,06	1207649,14
546	365786,40	1207684,82
547	365780,75	1207723,27
455	365776,12	1207753,41

Основной лист

М 1:4000

Лист № 1

Лист №2

Лист № 3

Лист № 4

Лист № 5

Лист № 6

д. Викторовка

46:10:130801:31

46:10:130801:29

46:10:130801:30

46:10:130801:28

46:10:130201:139

46:10:130301:543

46:10:130201:137

46:10:130801

46:10:130801:37

46:10:130201

46:10:130201:141

46:10:130801:33

46:10:130201:138

46:10:130201:2

огород

вишня

территория школы

школа

Чертеж проекта межевания территории

Лист № 1

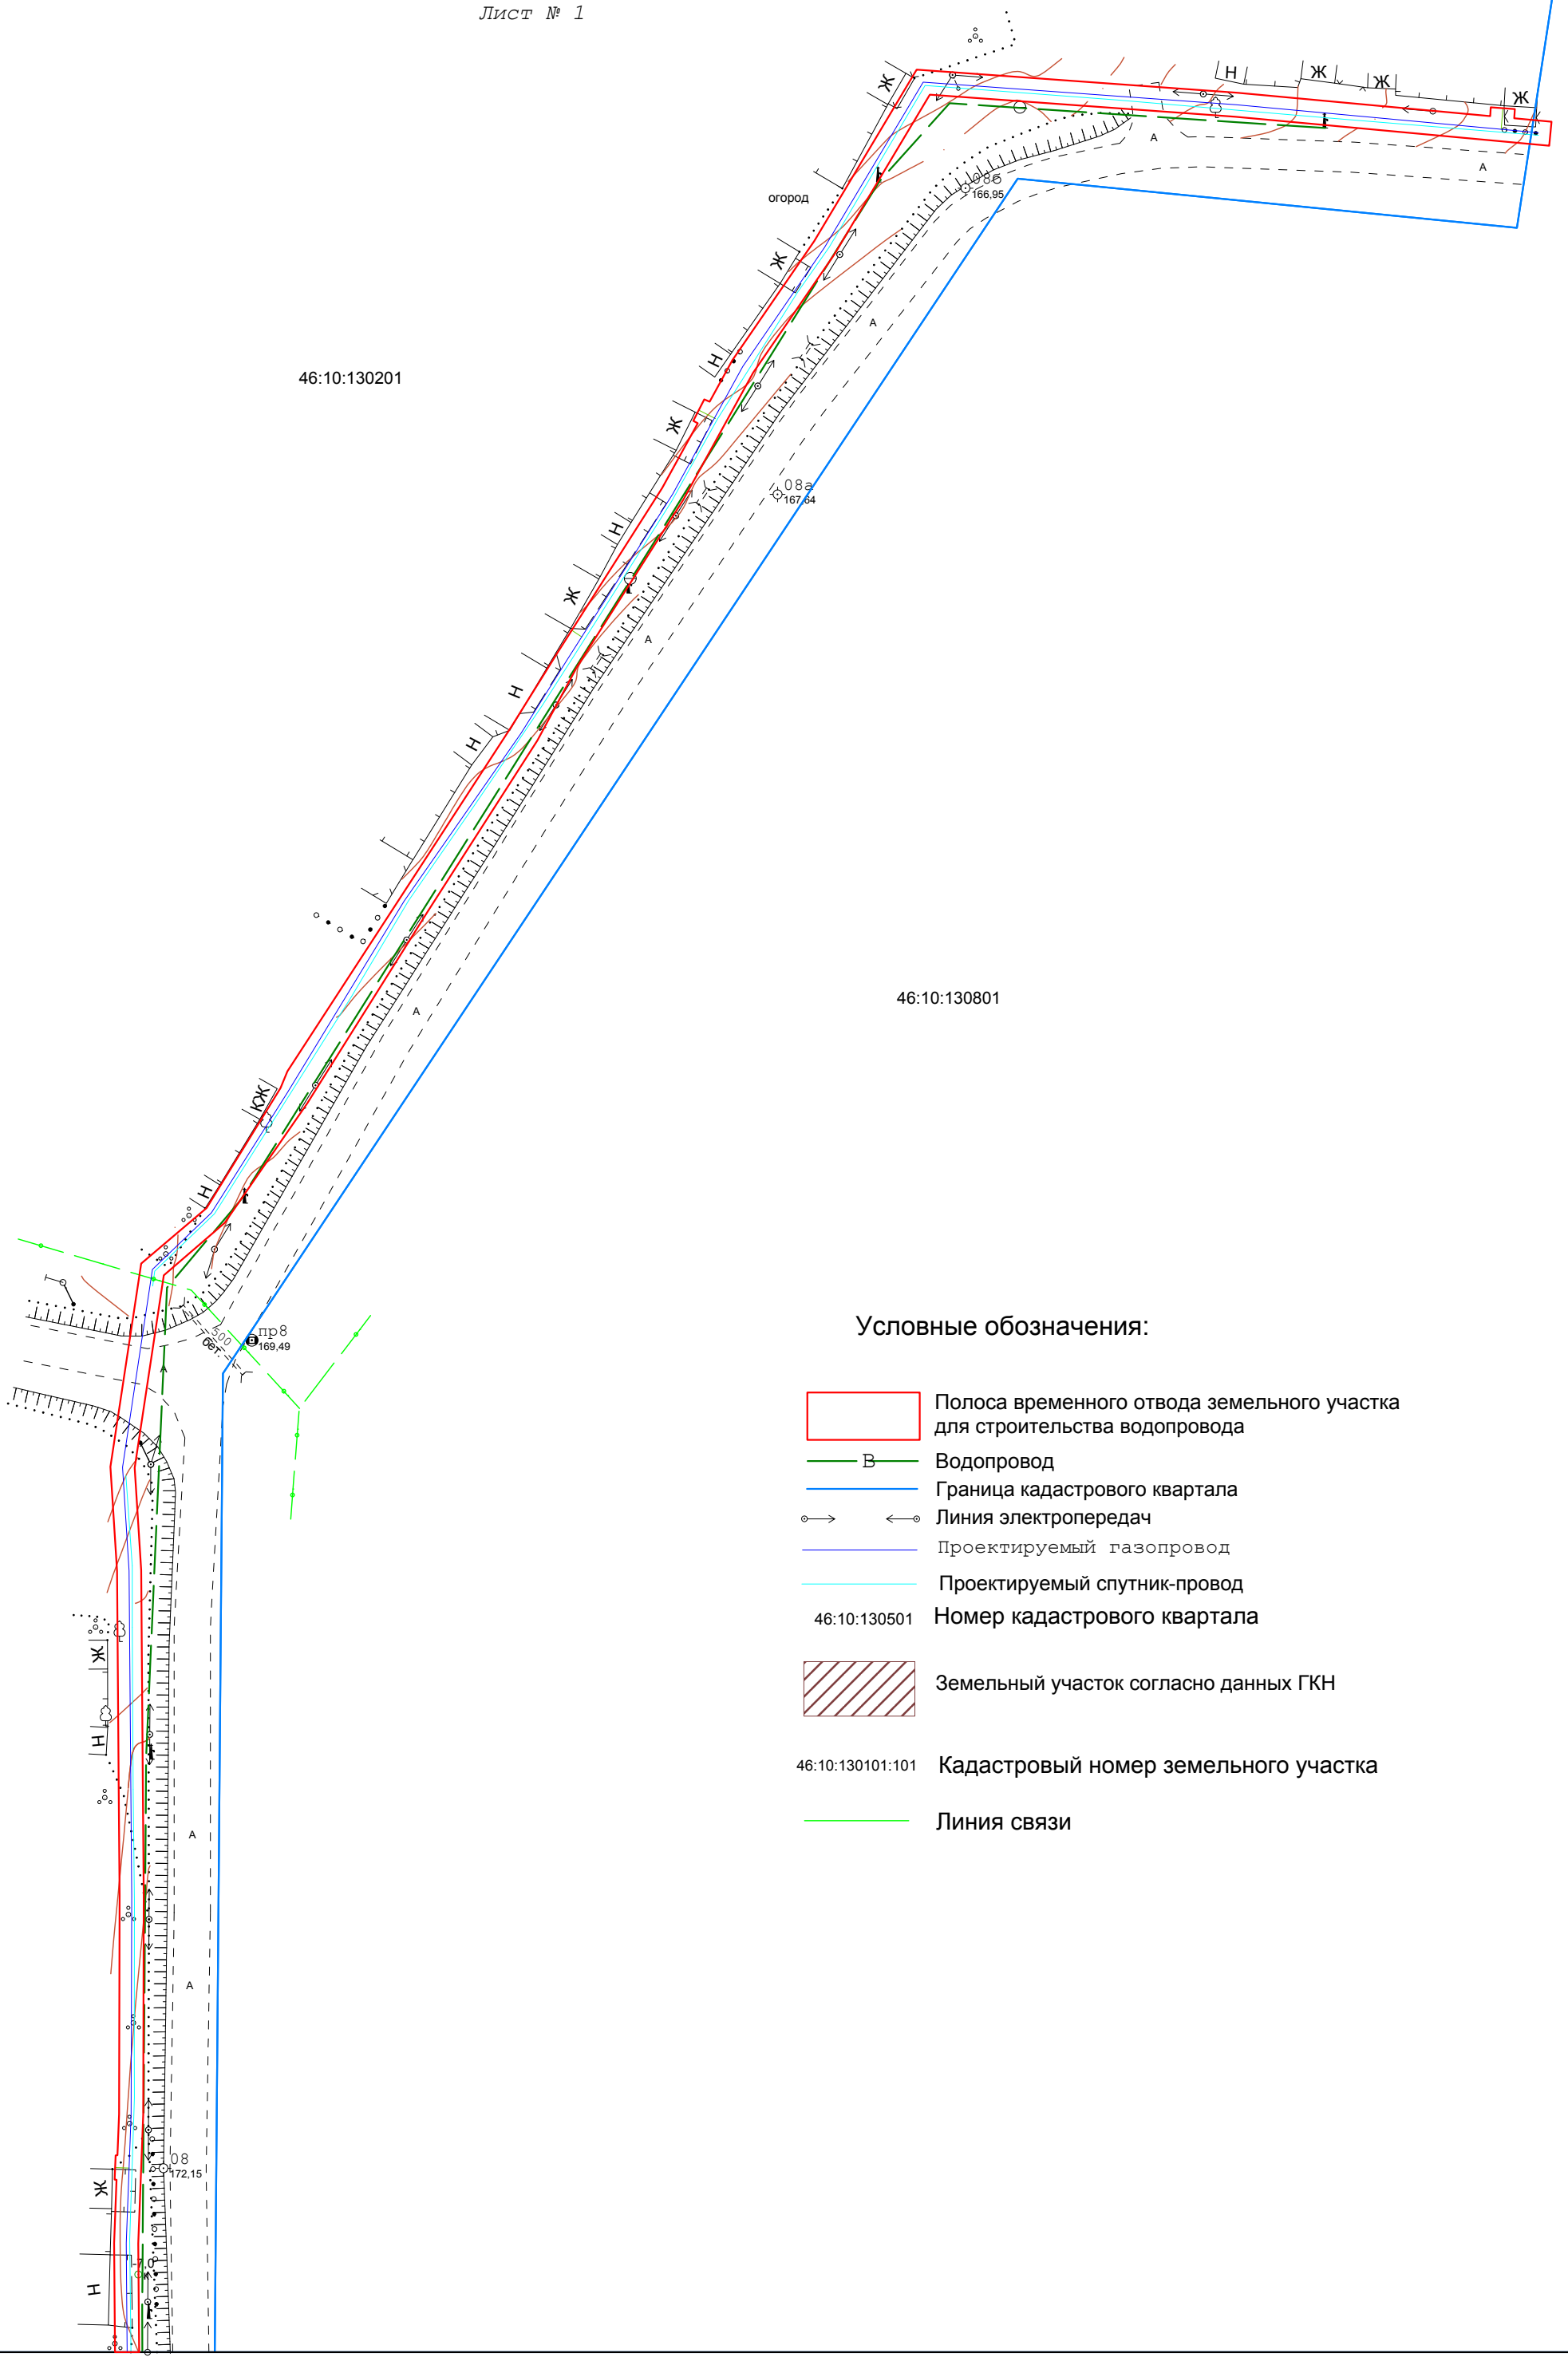

Условные обозначения:

- Полоса временного отвода земельного участка для строительства водопровода
- В — Водопровод
- Граница кадастрового квартала
- Линия электропередач
- Проектируемый газопровод
- Проектируемый спутник-провод
- 46:10:130501 — Номер кадастрового квартала
- Земельный участок согласно данных ГКН
- 46:10:130101:101 — Кадастровый номер земельного участка
- Линия связи

Чертеж проекта межевания территории

Лист № 2

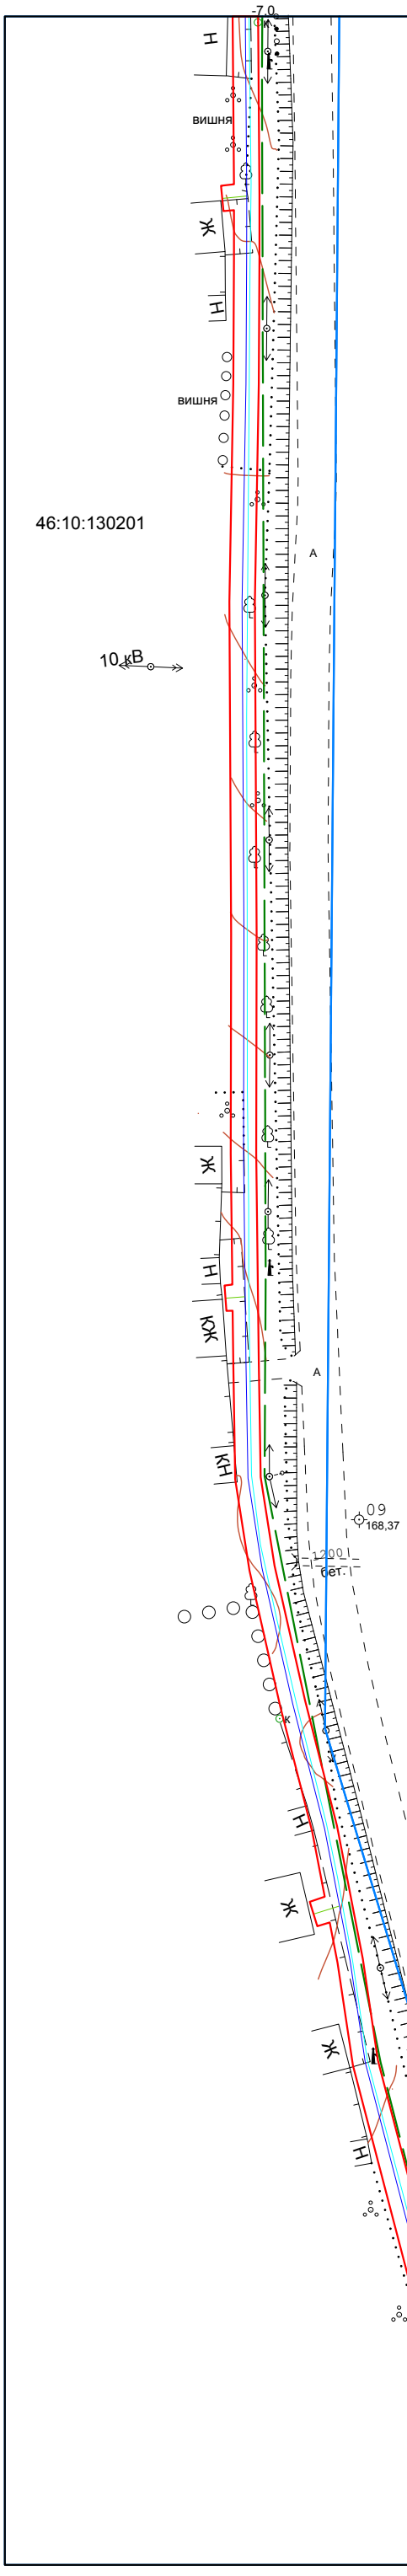

46:10:130801

Условные обозначения:

Полоса временного отвода земельного участка для строительства водопровода

В Водопровод

Граница кадастрового квартала

Линия электропередач

Проектируемый газопровод

Проектируемый спутник-провод

46:10:130501 Номер кадастрового квартала

Земельный участок согласно данных ГКН

46:10:130101:101 Кадастровый номер земельного участка

Линия связи

Чертеж проекта межевания территории

Лист № 3

Условные обозначения:

Полоса временного отвода земельного участка для строительства водопровода

В Водопровод

Граница кадастрового квартала

Линия электропередач

Проектируемый газопровод

Проектируемый спутник-провод

46:10:130501 Номер кадастрового квартала

Земельный участок согласно данных ГКН

46:10:130101:101 Кадастровый номер земельного участка

Линия связи

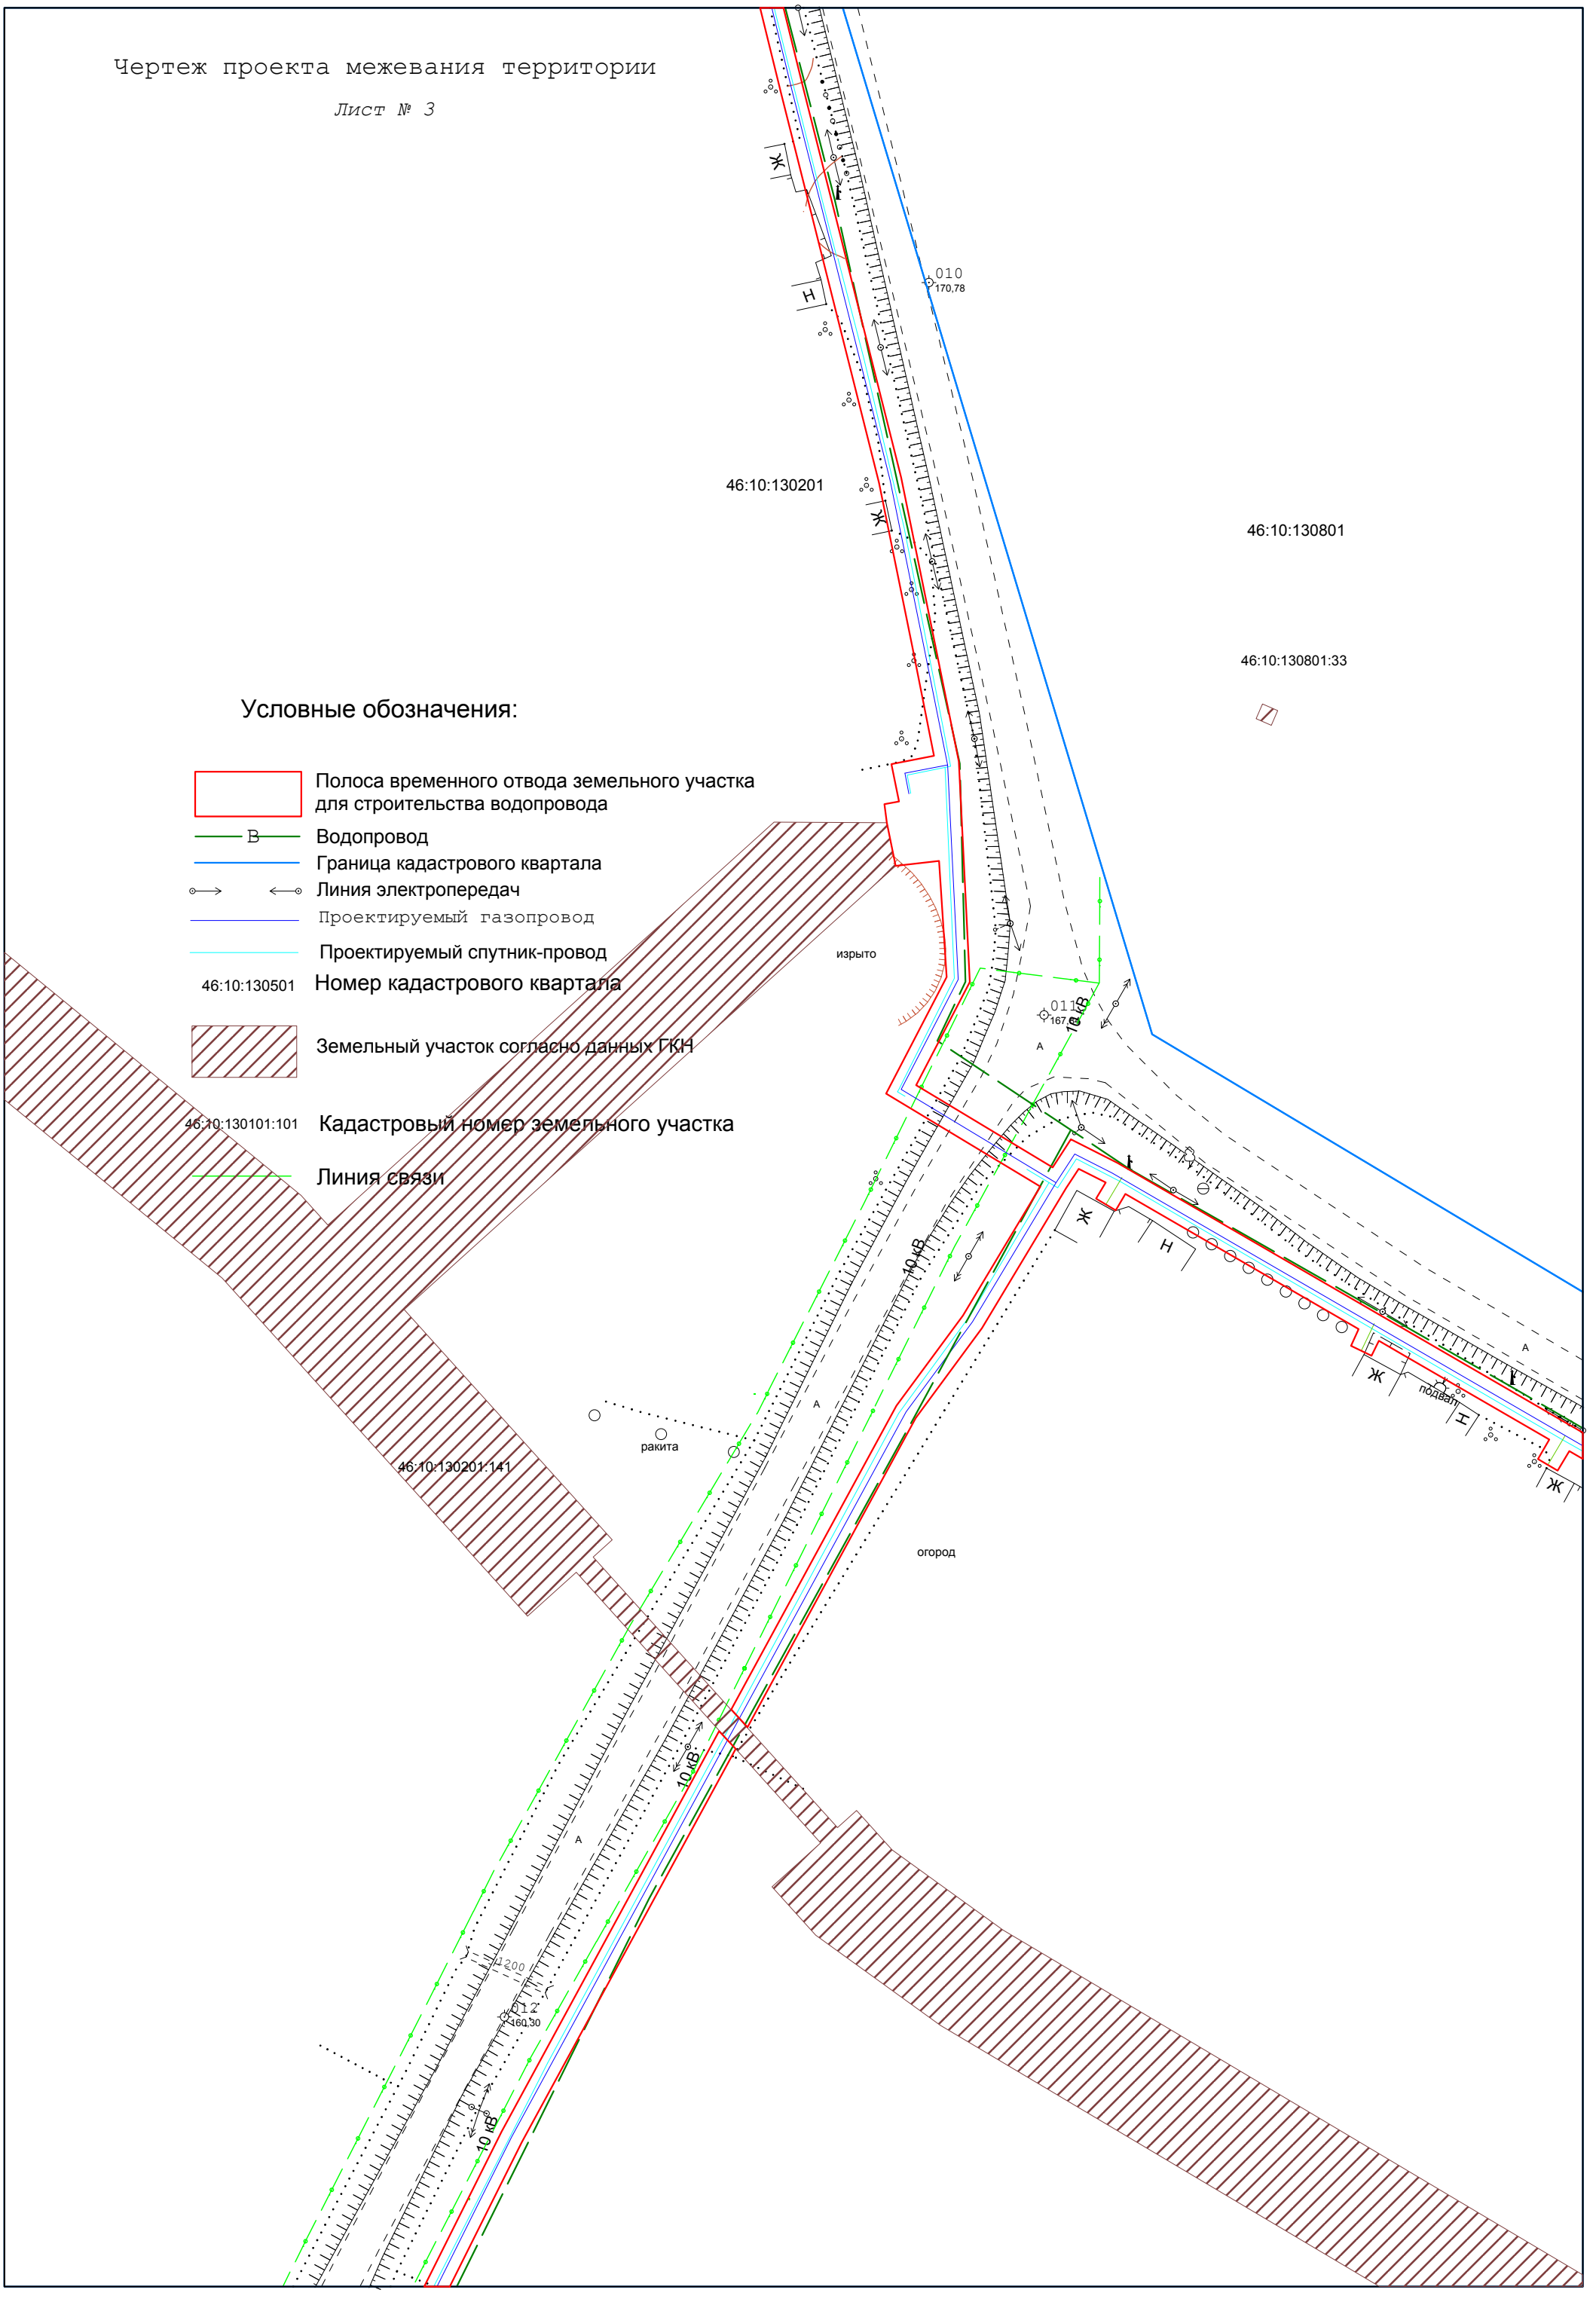

Чертеж проекта межевания территории

Лист № 4

Условные обозначения:

Полоса временного отвода земельного участка для строительства водопровода

В — Водопровод

Граница кадастрового квартала

Линия электропередач

Проектируемый газопровод

Проектируемый спутник-провод

46:10:130501 Номер кадастрового квартала

Земельный участок согласно данных ГКН

46:10:130101:101 Кадастровый номер земельного участка

Линия связи

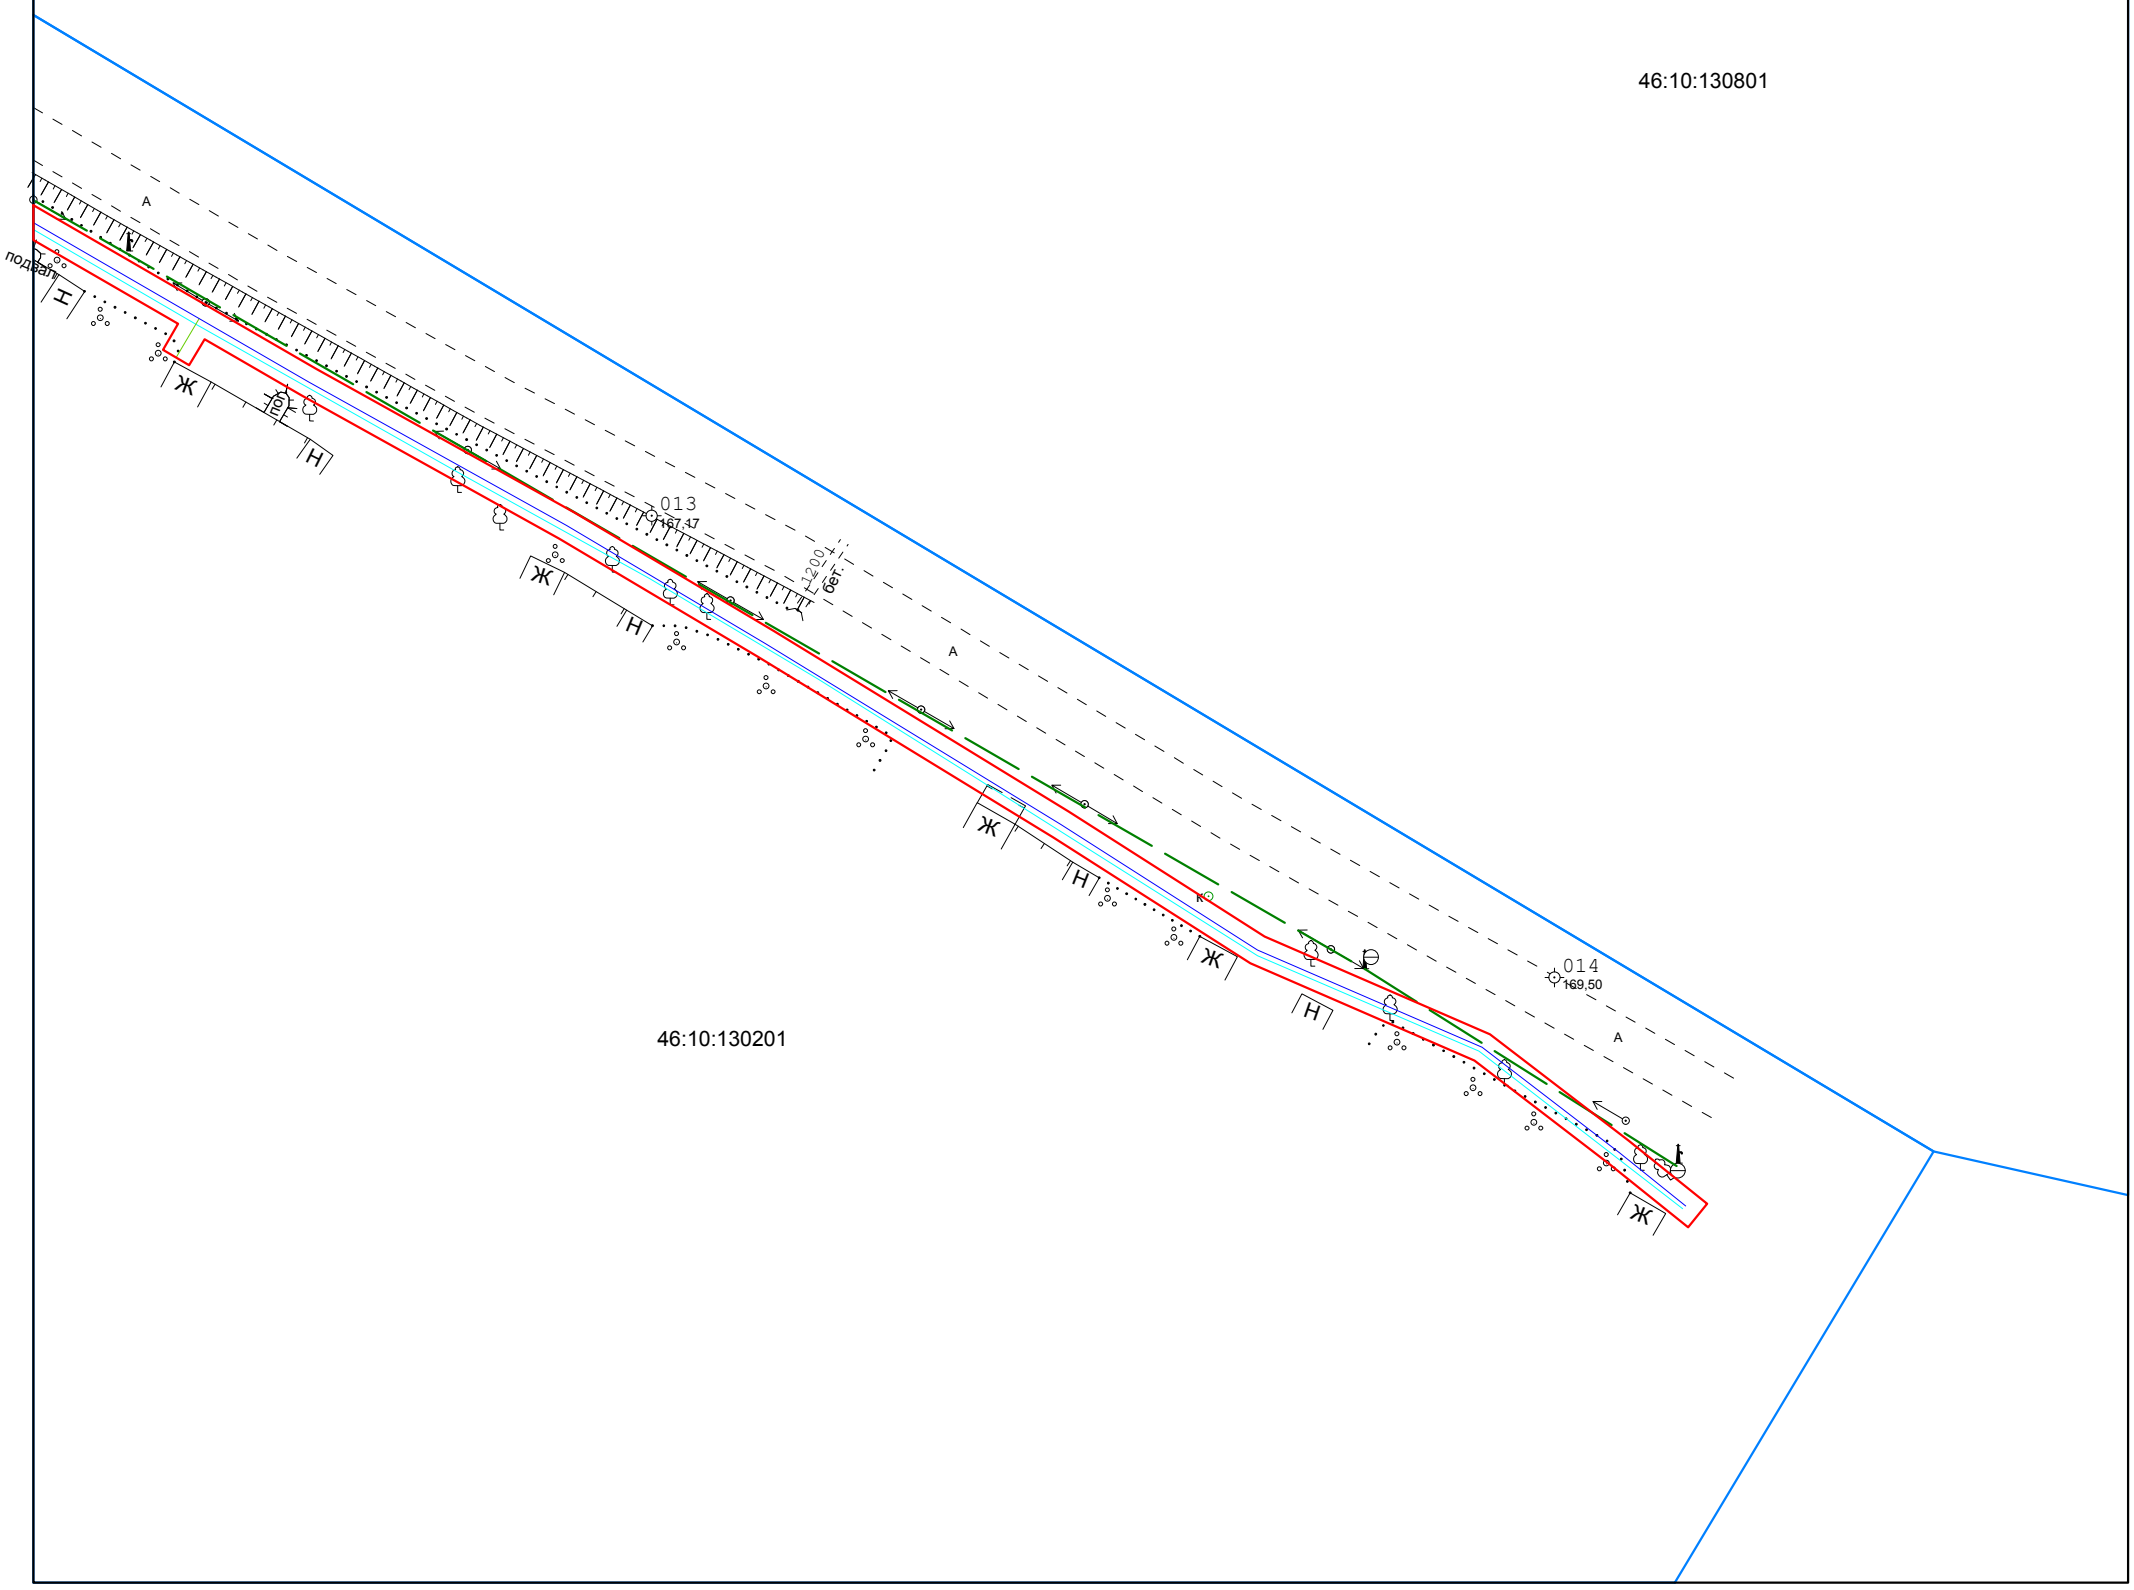

Условные обозначения:

Полоса временного отвода земельного участка для строительства водопровода

В — Водопровод

Граница кадастрового квартала

Линия электропередач

Проектируемый газопровод

Проектируемый спутник-провод

46:10:130501 Номер кадастрового квартала

Земельный участок согласно данных ГКН

46:10:130101:101 Кадастровый номер земельного участка

Линия связи

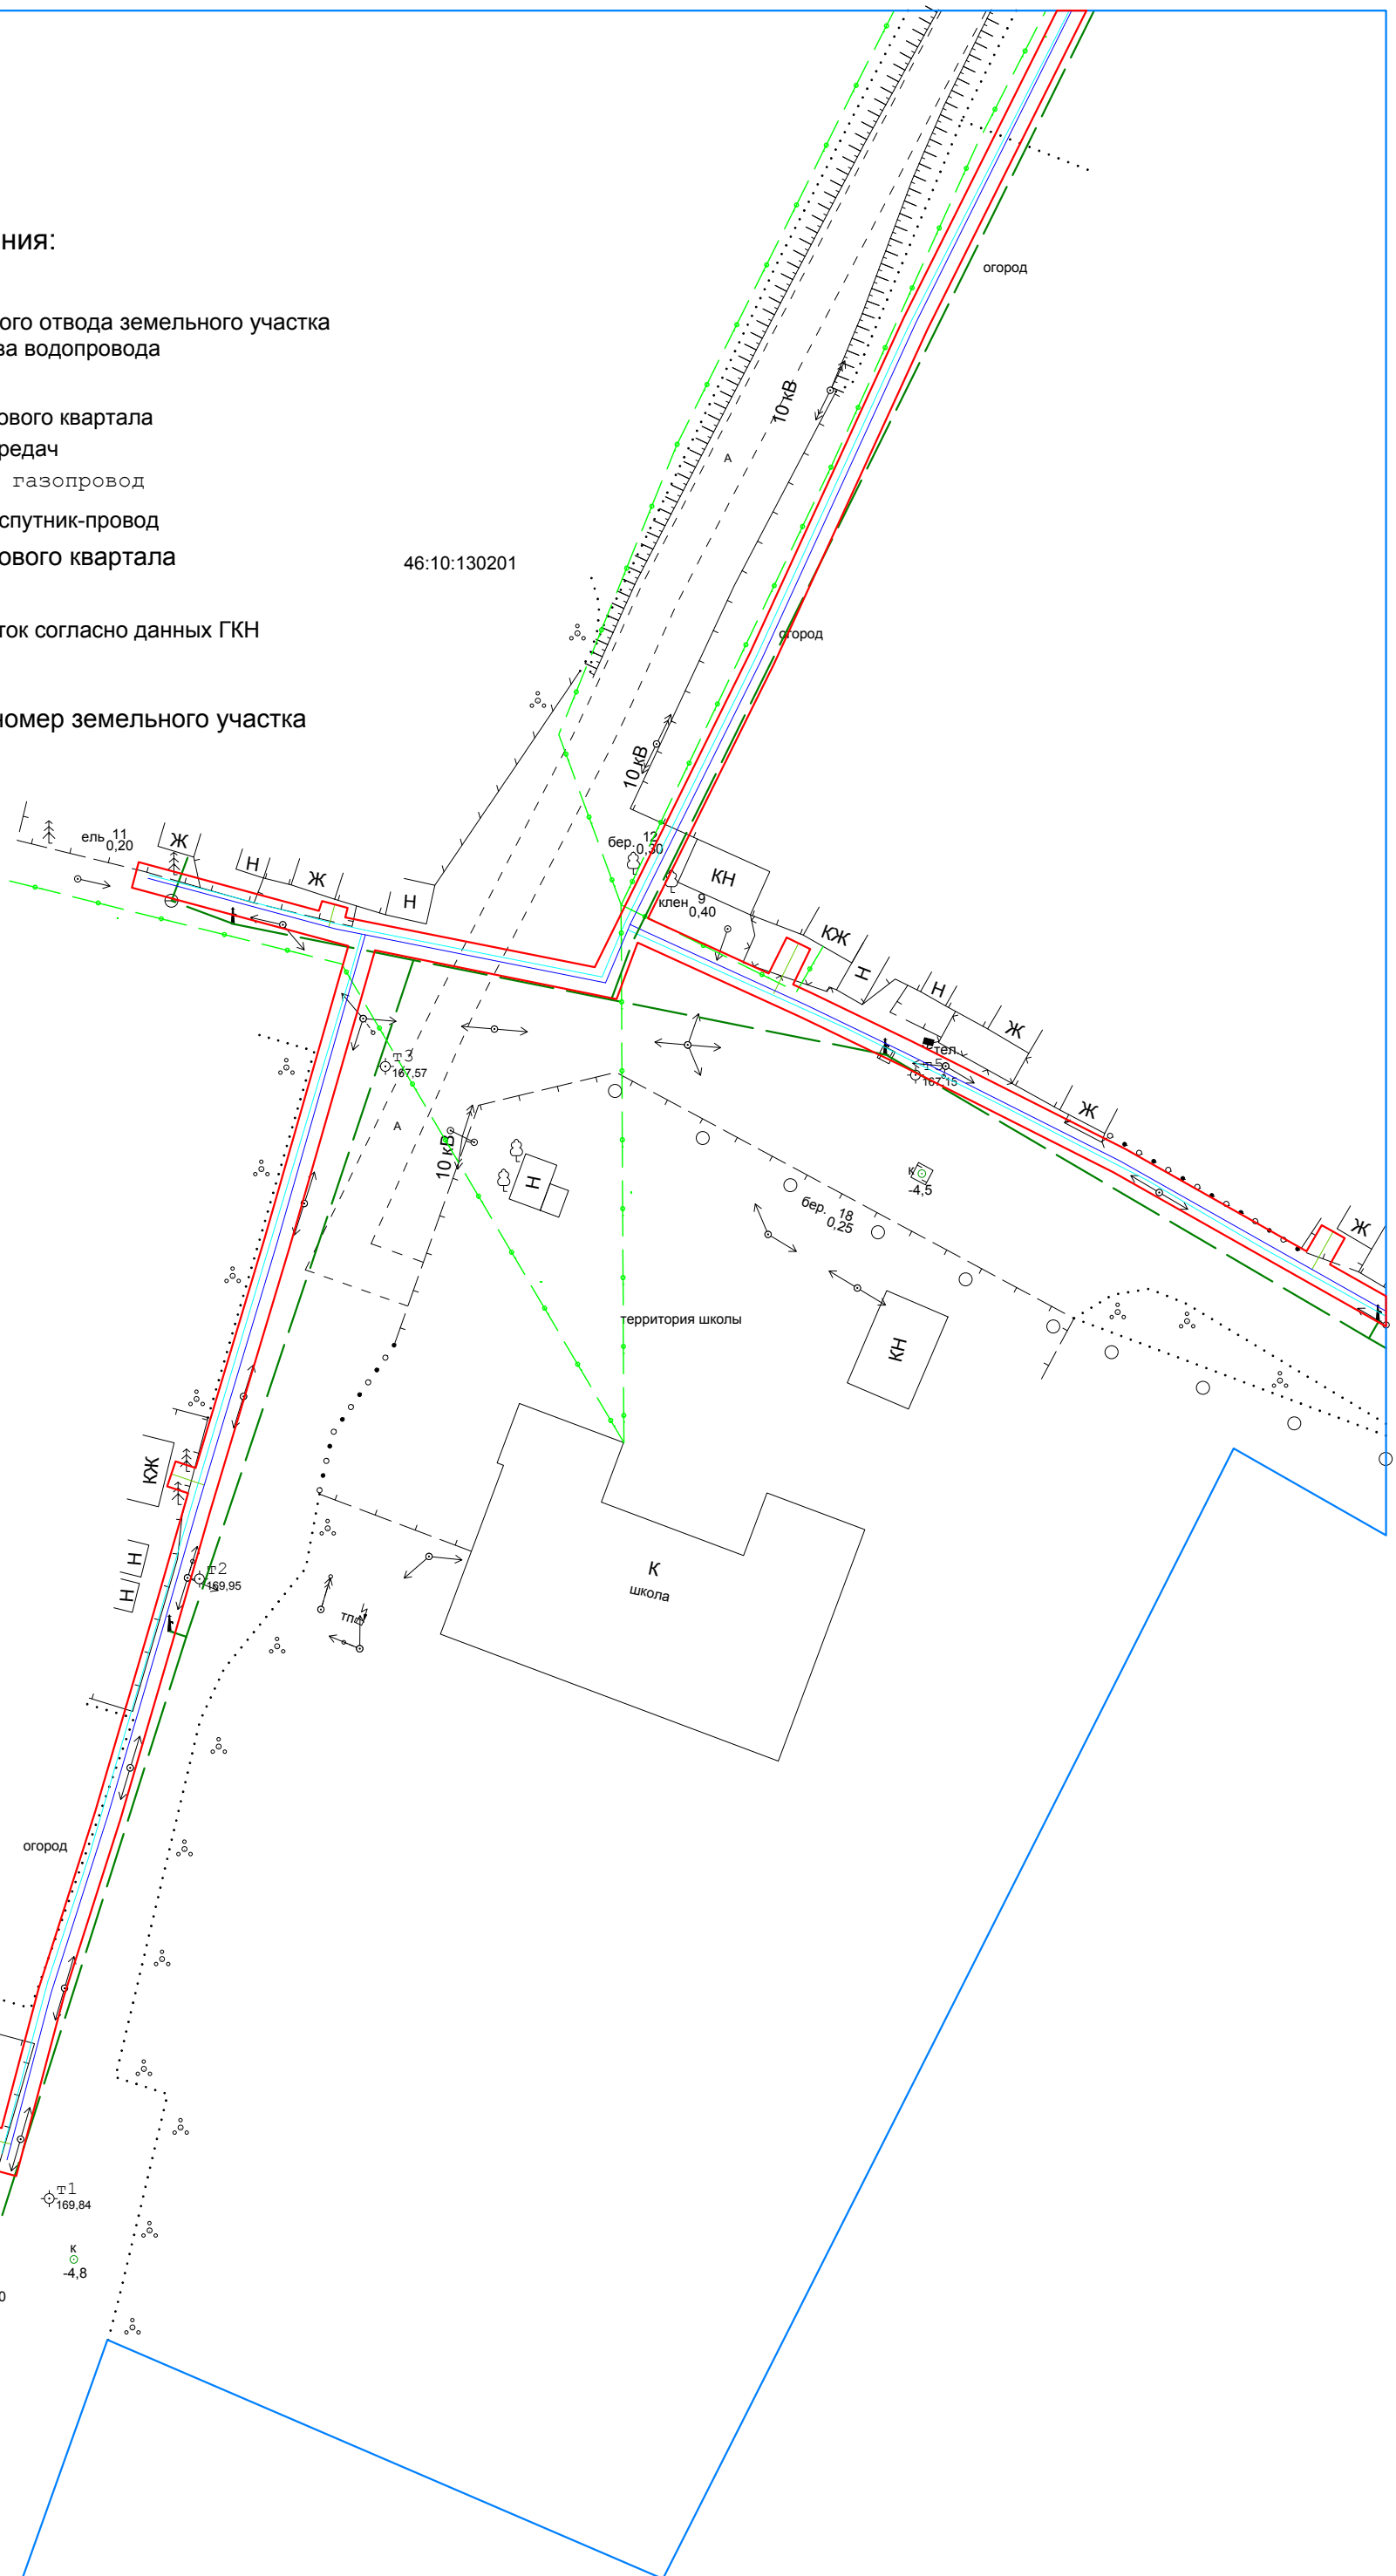

Чертеж проекта межевания территории

Лист № 6

Условные обозначения:

Полоса временного отвода земельного участка для строительства водопровода

В — Водопровод

Граница кадастрового квартала

Линия электропередач

Проектируемый газопровод

Проектируемый спутник-провод

46:10:130501 Номер кадастрового квартала

Земельный участок согласно данных ГКН

46:10:130101:101 Кадастровый номер земельного участка

Линия связи

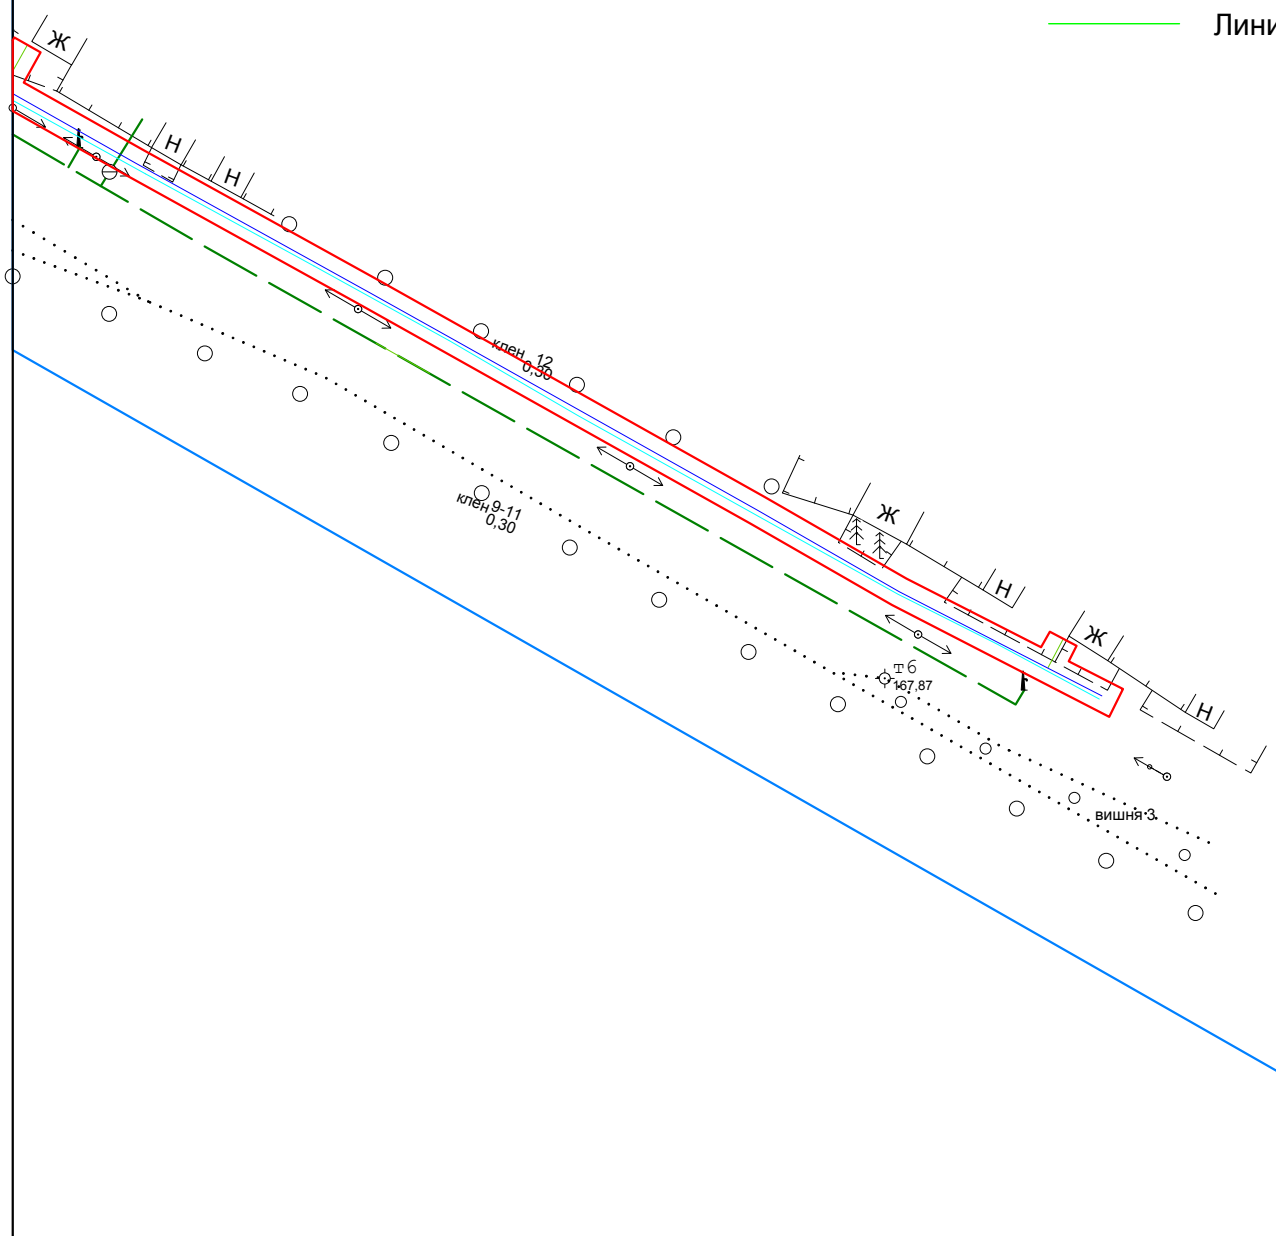

Схема поворотных точек границ земельного участка д. Викторовка

Контур 2 (3288,39 кв.м.)

152	365386,14	1208638,09
153	365383,02	1208641,02
154	365314,01	1208603,49
155	365259,68	1208576,38
156	365208,78	1208553,05
157	365170,26	1208533,96
158	365161,90	1208552,26
159	365167,36	1208555,00
160	365165,59	1208558,58
161	365160,22	1208555,96
162	365158,96	1208558,71
163	365151,60	1208573,95
164	365135,25	1208606,41
165	365119,75	1208633,84
166	365123,71	1208636,14
167	365121,75	1208639,62
168	365117,75	1208637,39
169	365108,83	1208653,18
170	365091,69	1208684,14
171	365062,92	1208735,41
172	365052,15	1208754,12
173	365043,06	1208771,92
174	365045,12	1208773,08
175	365043,25	1208776,62
176	365041,20	1208775,57
177	365037,54	1208782,74
178	365033,85	1208780,92
179	365048,64	1208752,21
180	365059,45	1208733,43
181	365088,19	1208682,20
182	365105,34	1208651,22
183	365131,73	1208604,53
184	365148,02	1208572,19
185	365155,34	1208557,01
186	365166,57	1208532,39
187	365157,99	1208529,20
188	365165,41	1208492,56
189	365120,57	1208479,66
190	365080,18	1208467,52
191	365061,80	1208462,23
192	365033,66	1208453,98
193	365006,75	1208445,38
194	364979,49	1208438,15
195	364980,52	1208434,28
196	364982,88	1208434,91
197	364983,37	1208433,01
198	364987,25	1208434,00
199	364986,76	1208435,94
200	365007,87	1208441,54
201	365034,83	1208450,15
202	365062,91	1208458,39
203	365083,06	1208464,21
204	365084,09	1208461,04
205	365087,88	1208462,32
206	365086,89	1208465,36
207	365121,70	1208475,82
208	365166,06	1208488,52
209	365174,91	1208455,68
210	365178,77	1208456,73
211	365171,40	1208484,06
212	365172,88	1208484,53
213	365171,84	1208488,40
214	365170,39	1208488,04
215	365169,70	1208491,49
216	365162,84	1208525,90
217	365210,51	1208549,43
218	365261,41	1208572,77
219	365315,86	1208599,94
152	365386,14	1208638,09

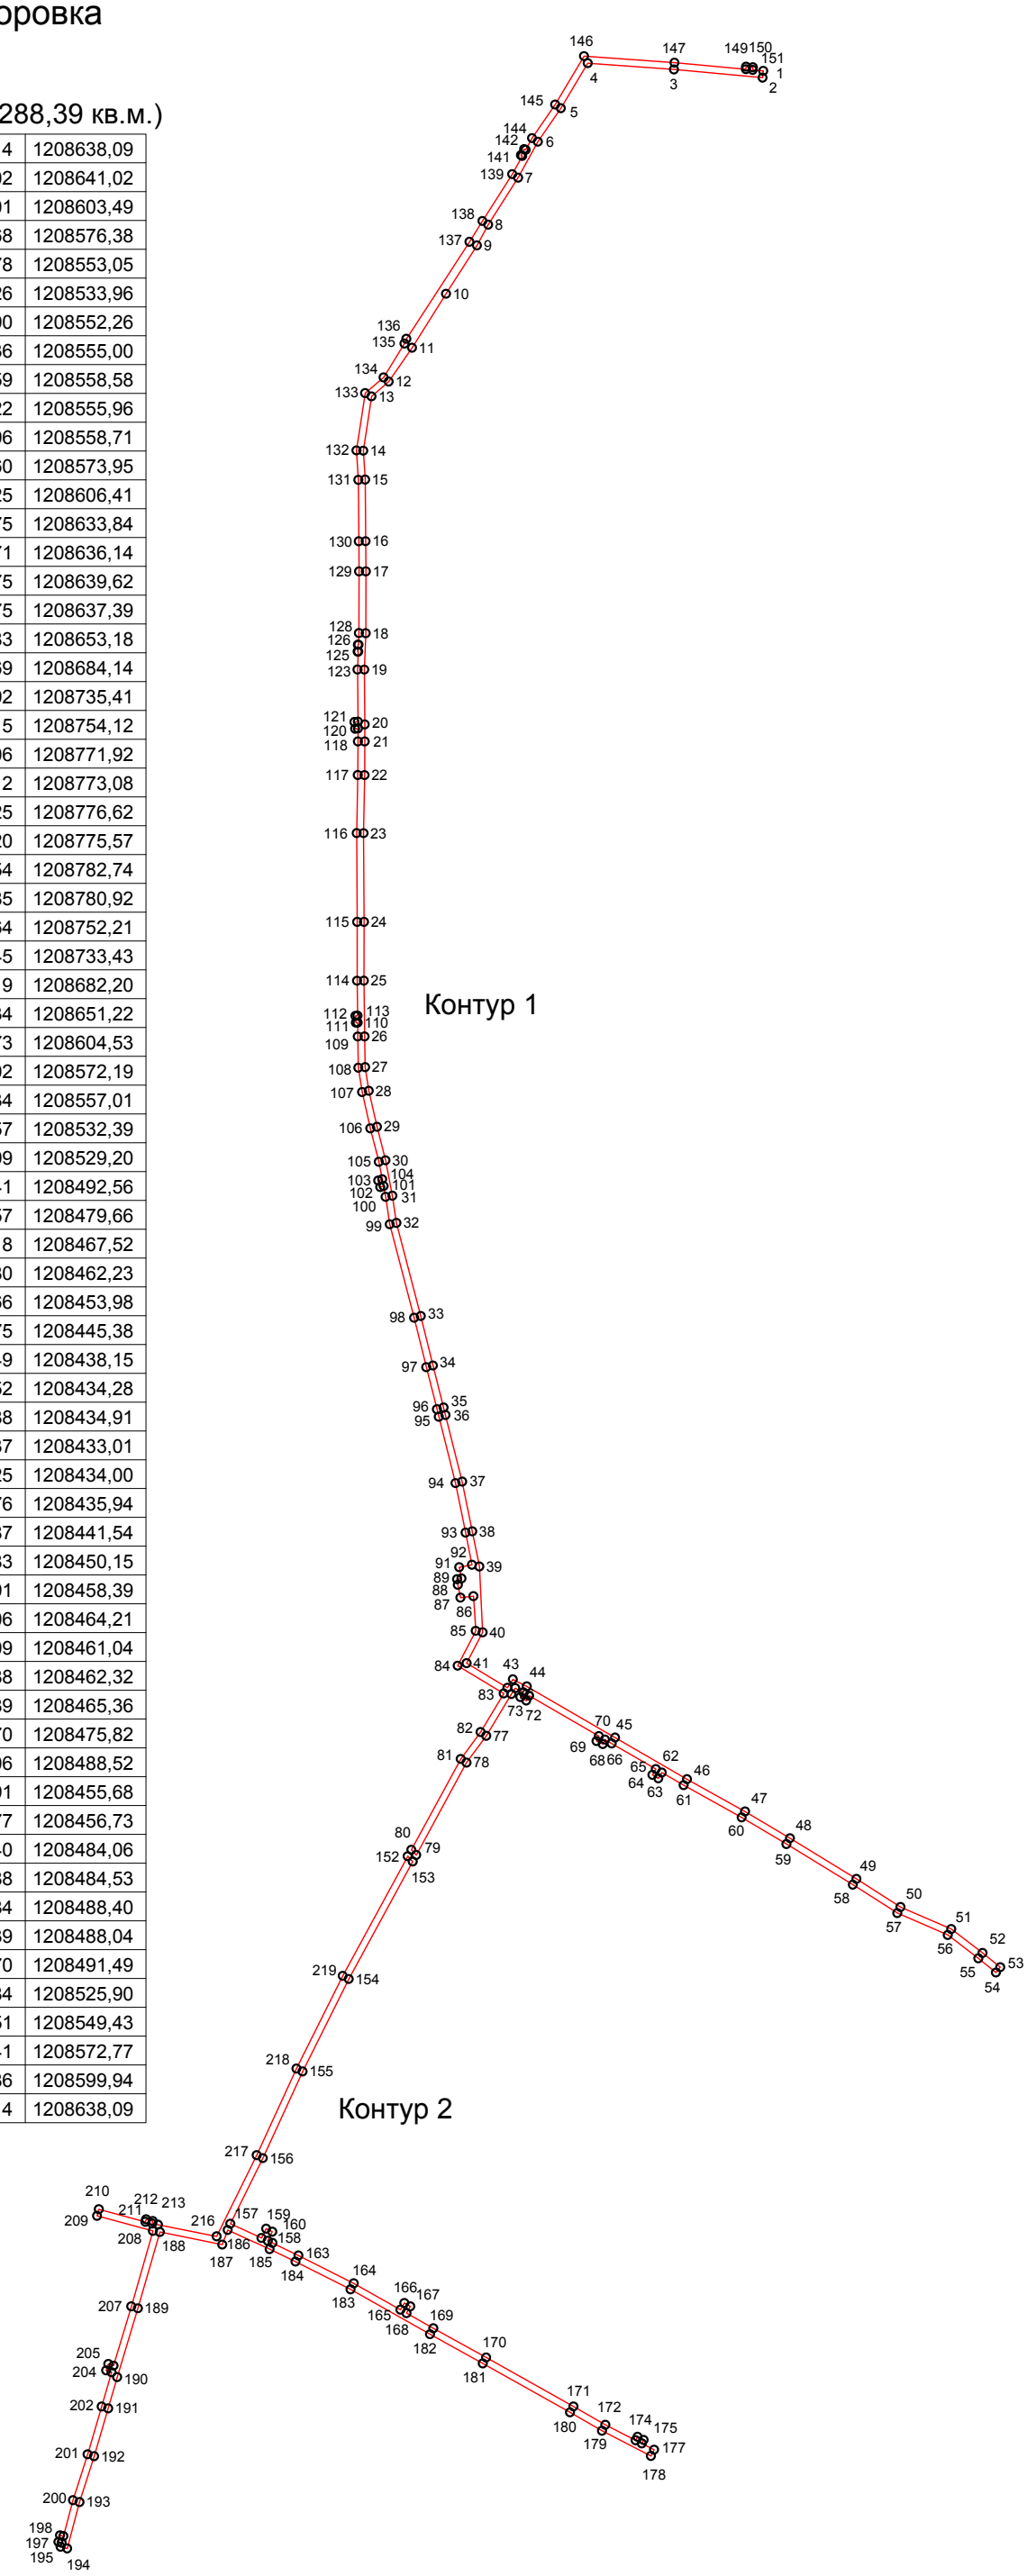

Контур 1 (6612,60 кв.м.)

1	366434,87	1208846,83	76	365481,42	1208698,97
2	366430,89	1208846,46	77	365456,88	1208684,23
3	366435,69	1208794,42	78	365441,12	1208672,62
4	366439,36	1208743,81	79	365386,83	1208643,09
5	366412,92	1208728,02	80	365389,95	1208640,24
6	366393,24	1208714,51	81	365443,27	1208669,24
7	366372,14	1208702,91	82	365459,09	1208680,89
8	366344,54	1208685,36	83	365481,73	1208694,48
9	366332,30	1208678,77	84	365498,04	1208667,41
10	366303,93	1208660,59	85	365518,52	1208678,04
11	366272,21	1208640,67	86	365538,89	1208676,70
12	366252,34	1208626,95	87	365538,03	1208669,09
13	366243,65	1208616,86	88	365545,59	1208667,54
14	366211,73	1208612,03	89	365548,86	1208667,12
15	366194,75	1208613,12	90	365549,32	1208669,68
16	366158,57	1208613,40	91	365555,89	1208668,35
17	366140,82	1208613,54	92	365557,34	1208675,82
18	366104,51	1208613,45	93	365576,22	1208672,07
19	366083,15	1208612,64	94	365605,29	1208666,16
20	366050,94	1208612,89	95	365644,30	1208656,37
21	366040,97	1208612,88	96	365648,69	1208655,27
22	366021,18	1208612,78	97	365673,40	1208649,03
23	365987,07	1208612,16	98	365702,46	1208641,89
24	365934,98	1208612,45	99	365757,34	1208627,55
25	365900,43	1208612,38	100	365773,43	1208625,15
26	365867,69	1208612,78	101	365779,78	1208623,92
27	365849,67	1208613,08	102	365779,18	1208621,97
28	365835,75	1208615,27	103	365783,00	1208620,78
29	365814,62	1208620,05	104	365783,82	1208623,14
30	365794,92	1208625,06	105	365794,04	1208621,16
31	365774,11	1208629,10	106	365813,68	1208616,15
32	365758,15	1208631,47	107	365835,01	1208611,33
33	365703,43	1208645,76	108	365849,33	1208609,09
34	365674,37	1208652,91	109	365867,63	1208608,78
35	365649,67	1208659,14	110	365875,79	1208608,68
36	365645,28	1208660,24	111	365875,76	1208607,70
37	365606,17	1208670,06	112	365879,75	1208607,40
38	365577,01	1208675,99	113	365879,90	1208608,63
39	365556,35	1208680,17	114	365900,40	1208608,38
40	365517,64	1208682,09	115	365934,98	1208608,45
41	365499,53	1208672,69	116	365987,09	1208608,16
42	365485,10	1208696,64	117	366021,23	1208608,78
43	365490,03	1208699,83	118	366040,98	1208608,88
44	365485,88	1208708,02	119	366048,55	1208608,89
45	365455,82	1208759,86	120	366048,40	1208607,23
46	365431,35	1208802,10	121	366052,38	1208606,85
47	365412,40	1208836,17	122	366052,60	1208608,88
48	365396,71	1208862,56	123	366083,21	1208608,64
49	365372,82	1208901,58	124	366093,70	1208609,04
50	365356,29	1208927,47	125	366093,75	1208608,72
51	365343,37	1208957,27	126	366097,75	1208608,88
52	365329,29	1208975,63	127	366097,80	1208609,19
53	365320,95	1208986,00	128	366104,59	1208609,45
54	365317,83	1208983,49	129	366140,82	1208609,54
55	365326,13	1208973,16	130	366158,54	1208609,40
56	365339,90	1208955,22	131	366194,61	1208609,12
57	365352,75	1208925,59	132	366211,90	1208608,01
58	365369,43	1208899,47	133	366245,59	1208613,11
59	365393,29	1208860,49	134	366254,81	1208623,95
60	365408,92	1208834,18	135	366274,70	1208636,21
61	365427,87	1208800,13	136	366277,47	1208637,34
62	365435,30	1208787,30	137	366334,43	1208674,36
63	365431,86	1208785,25	138	366346,67	1208681,98
64	365433,90	1208781,81	139	366374,18	1208699,47
65	365437,34	1208783,79	140	366384,89	1208705,35
66	365452,36	1208757,85	141	366385,30	1208704,61
67	365454,66	1208753,89	142	366388,85	1208706,44
68	365452,04	1208752,60	143	366388,46	1208707,31
69	365453,77	1208748,99	144	366395,35	1208711,09
70	365456,72	1208750,33	145	366415,08	1208724,66
71	365480,44	1208709,41	146	366443,52	1208741,63
72	365477,57	1208707,70	147	366439,67	1208794,74
73	365479,61	1208704,26	148	366435,81	1208836,68
74	365482,45	1208705,95	149	366437,27	1208836,77
75	365484,85	1208701,21	150	366436,97	1208840,76
			151	366435,44	1208840,66
			1	366434,87	1208846,83

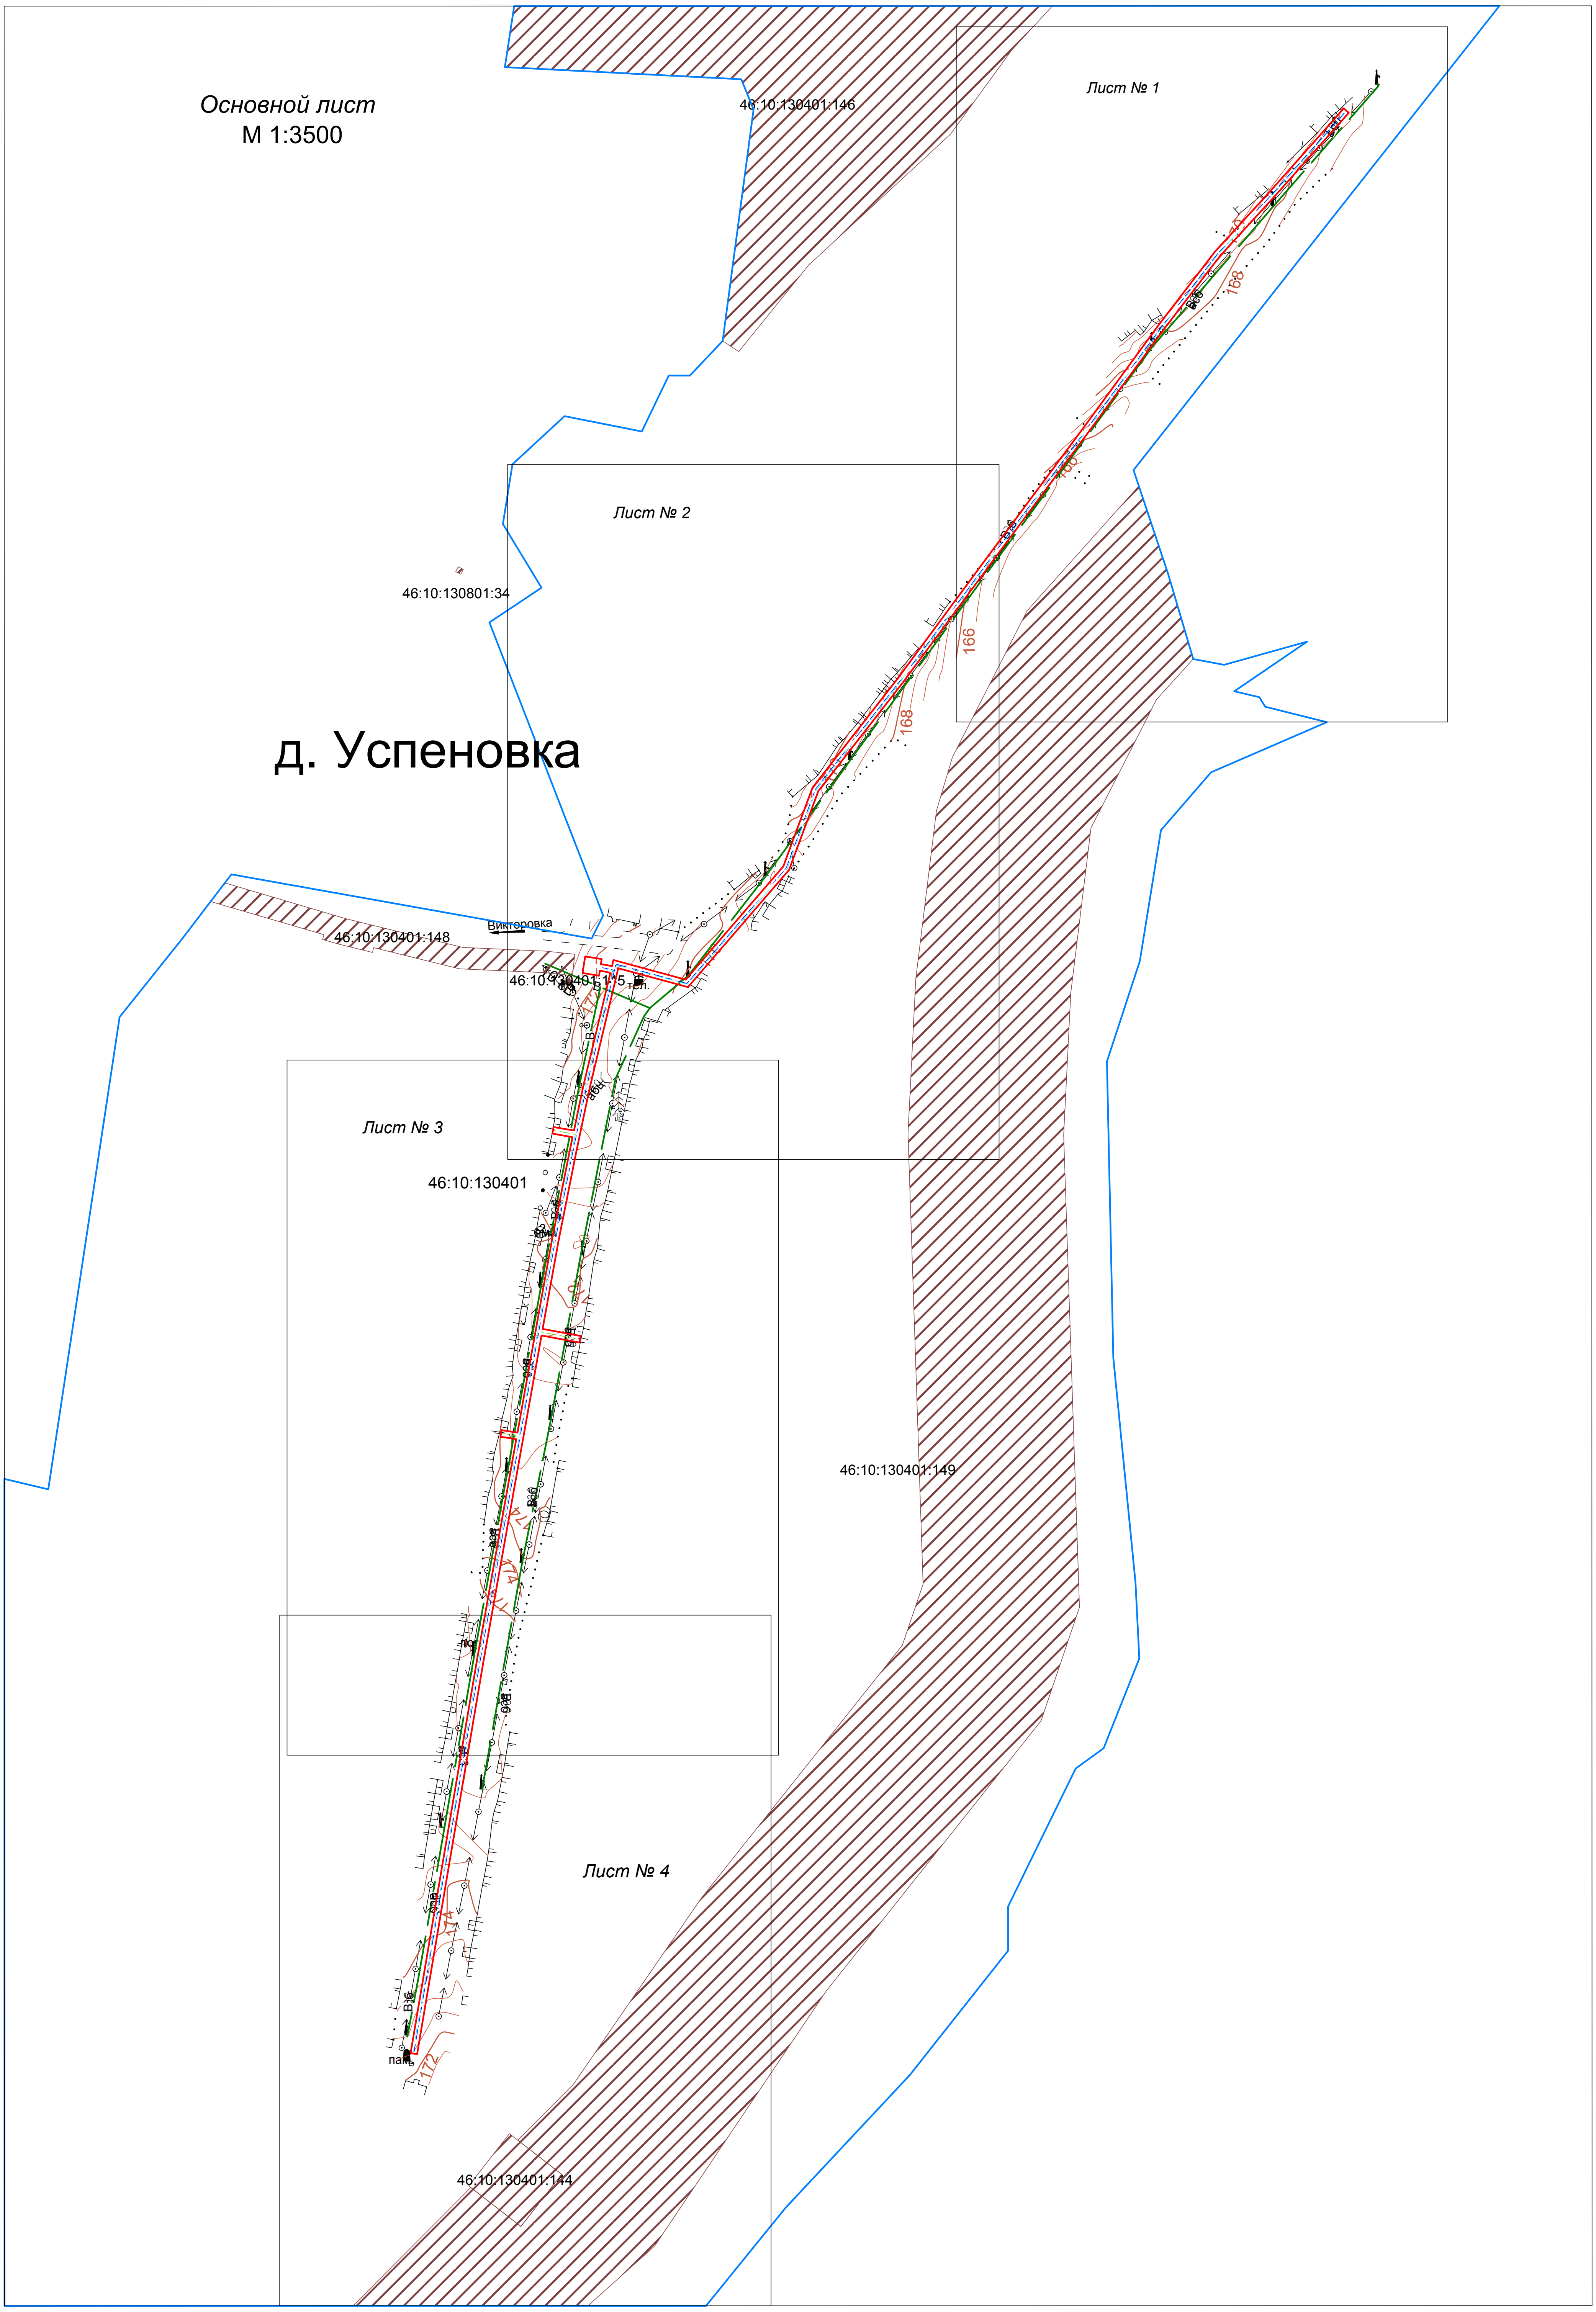
Основной лист
М 1:3500
д. Успеновка
Лист № 1
Лист № 2
Лист № 3
Лист № 4
46:10:130401:146
46:10:130801:34
46:10:130401:148
Викторовка
46:10:130401:145
46:10:130401
46:10:130401:149
46:10:130401:144
166
168
172
174

46:10:130401:146

Чертеж проекта межевания территории

Лист № 1

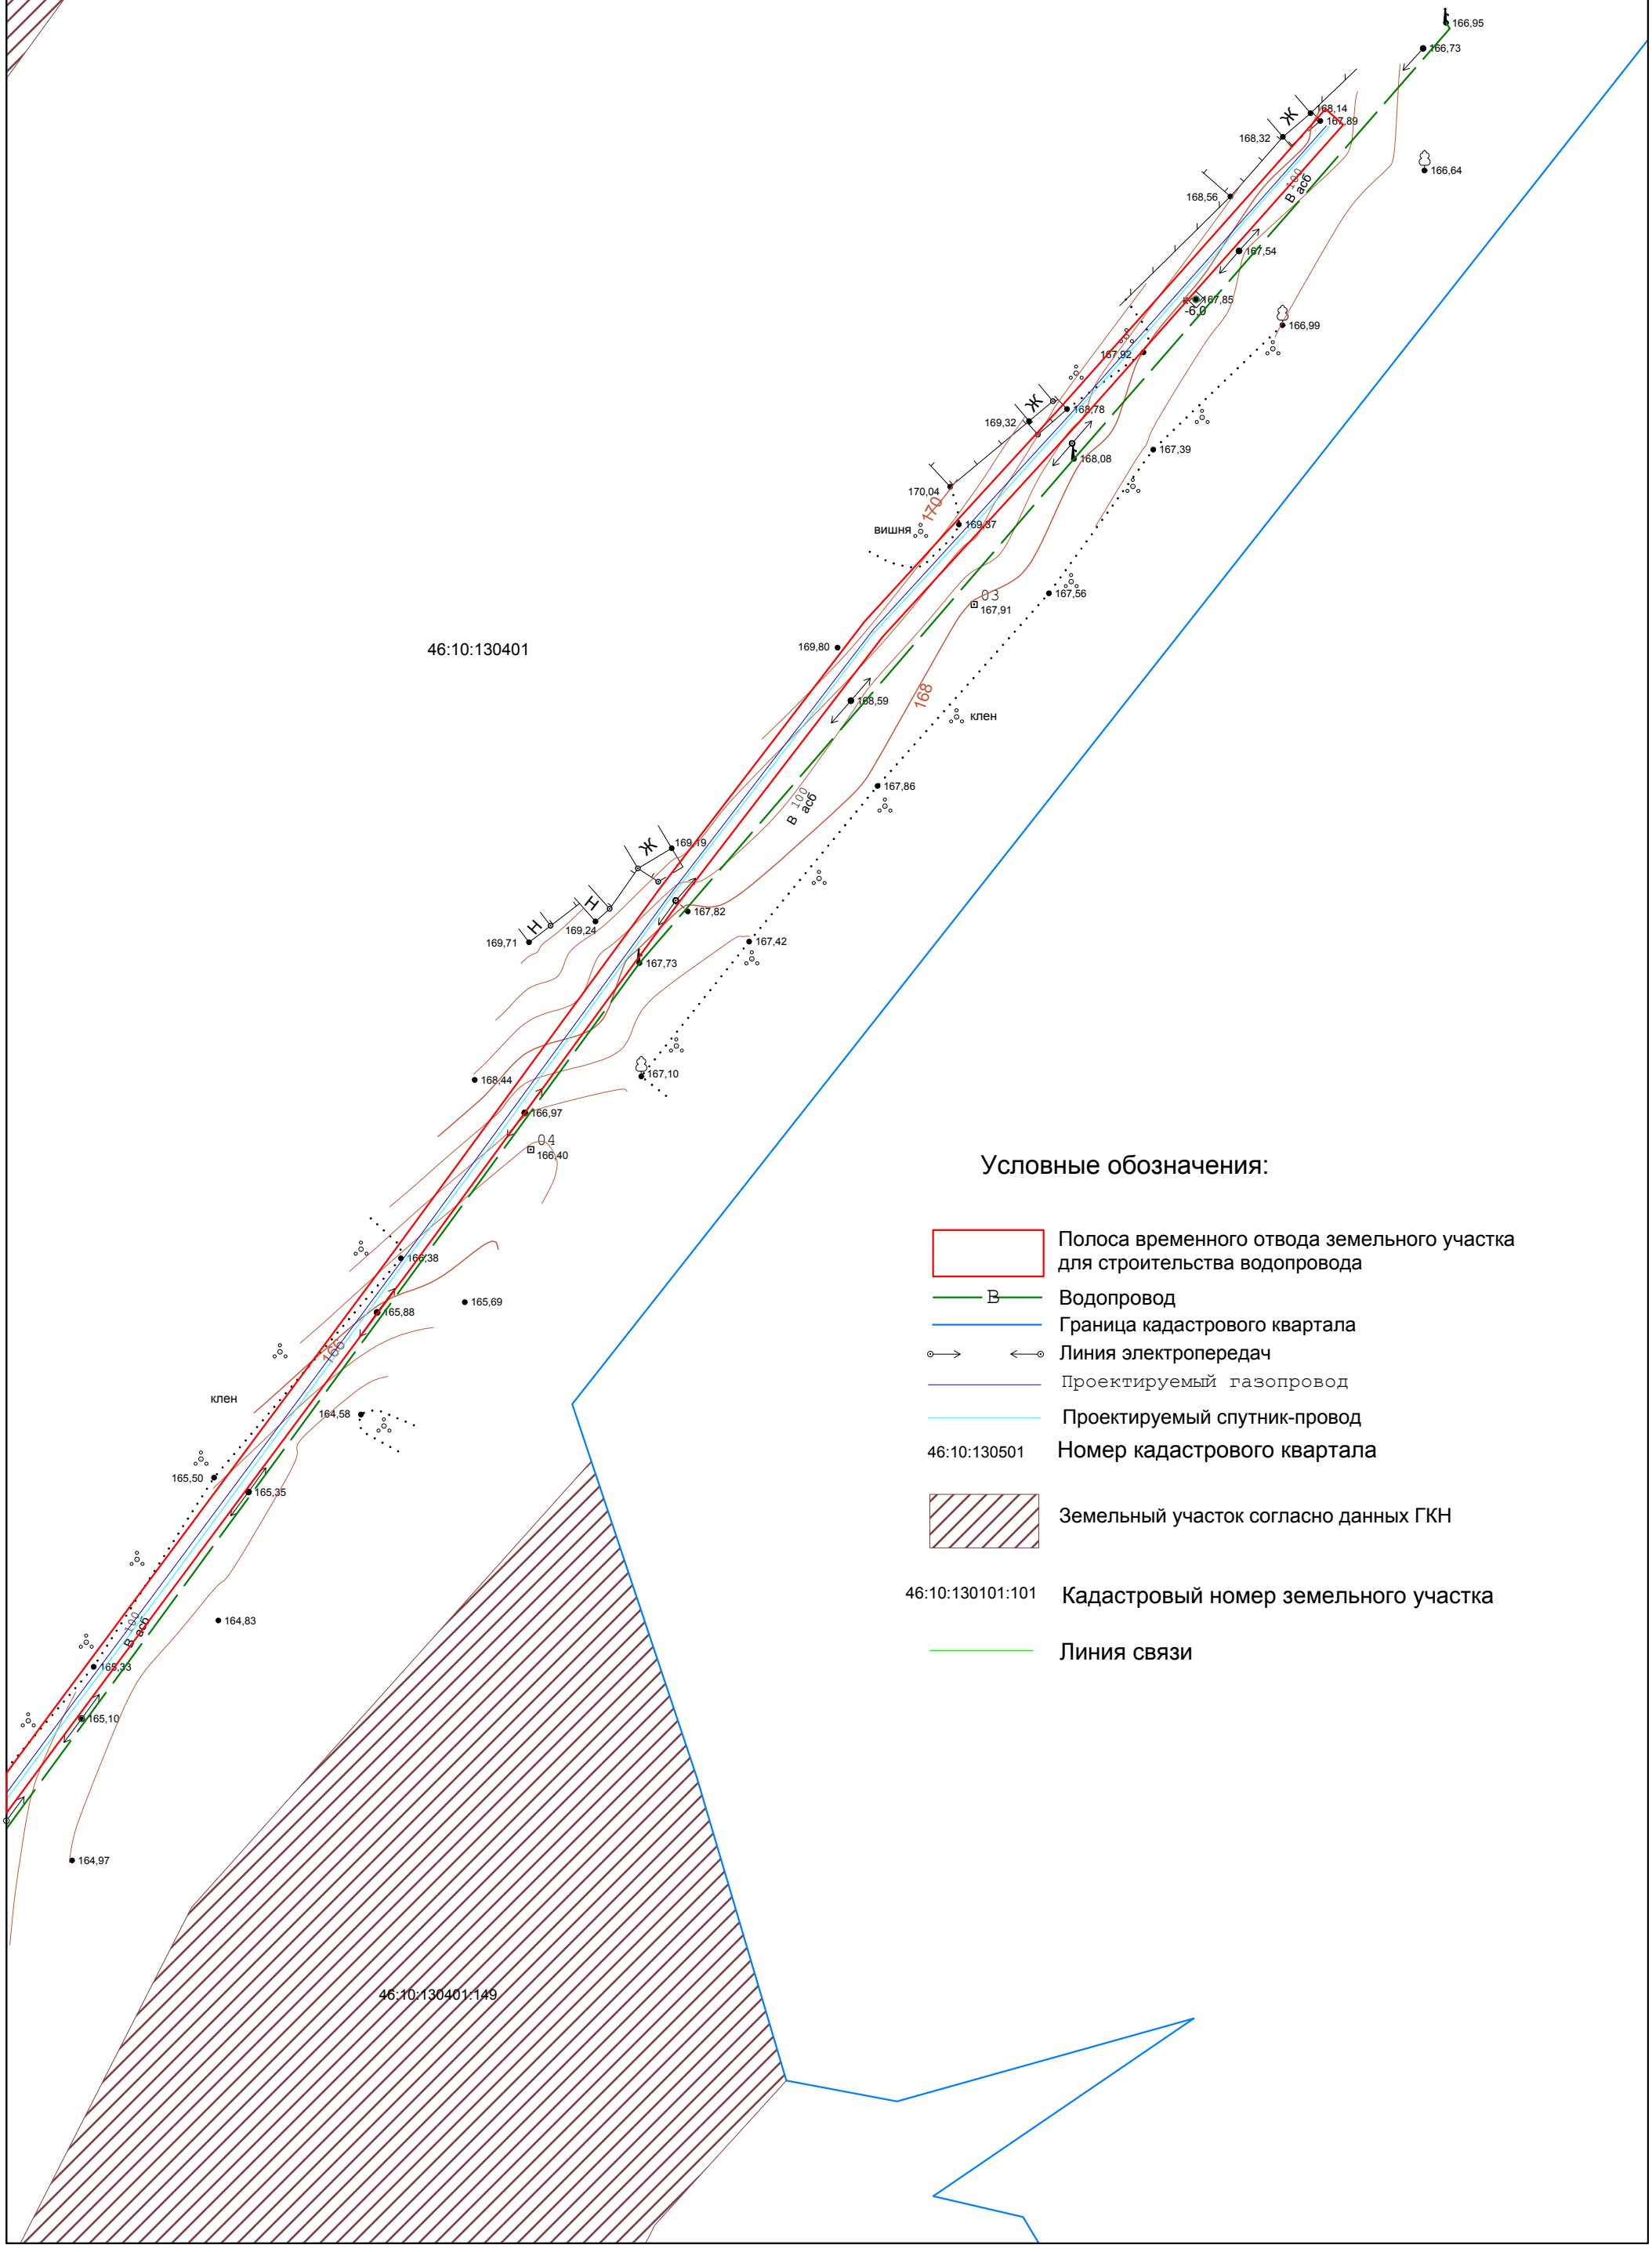

Чертеж проекта межевания территории

Лист № 2

Условные обозначения:

Полоса временного отвода земельного участка для строительства водопровода

В — Водопровод

Граница кадастрового квартала

Линия электропередач

Проектируемый газопровод

Проектируемый спутник-провод

46:10:130501 — Номер кадастрового квартала

Земельный участок согласно данных ГКН

46:10:130101:101 — Кадастровый номер земельного участка

Линия связи

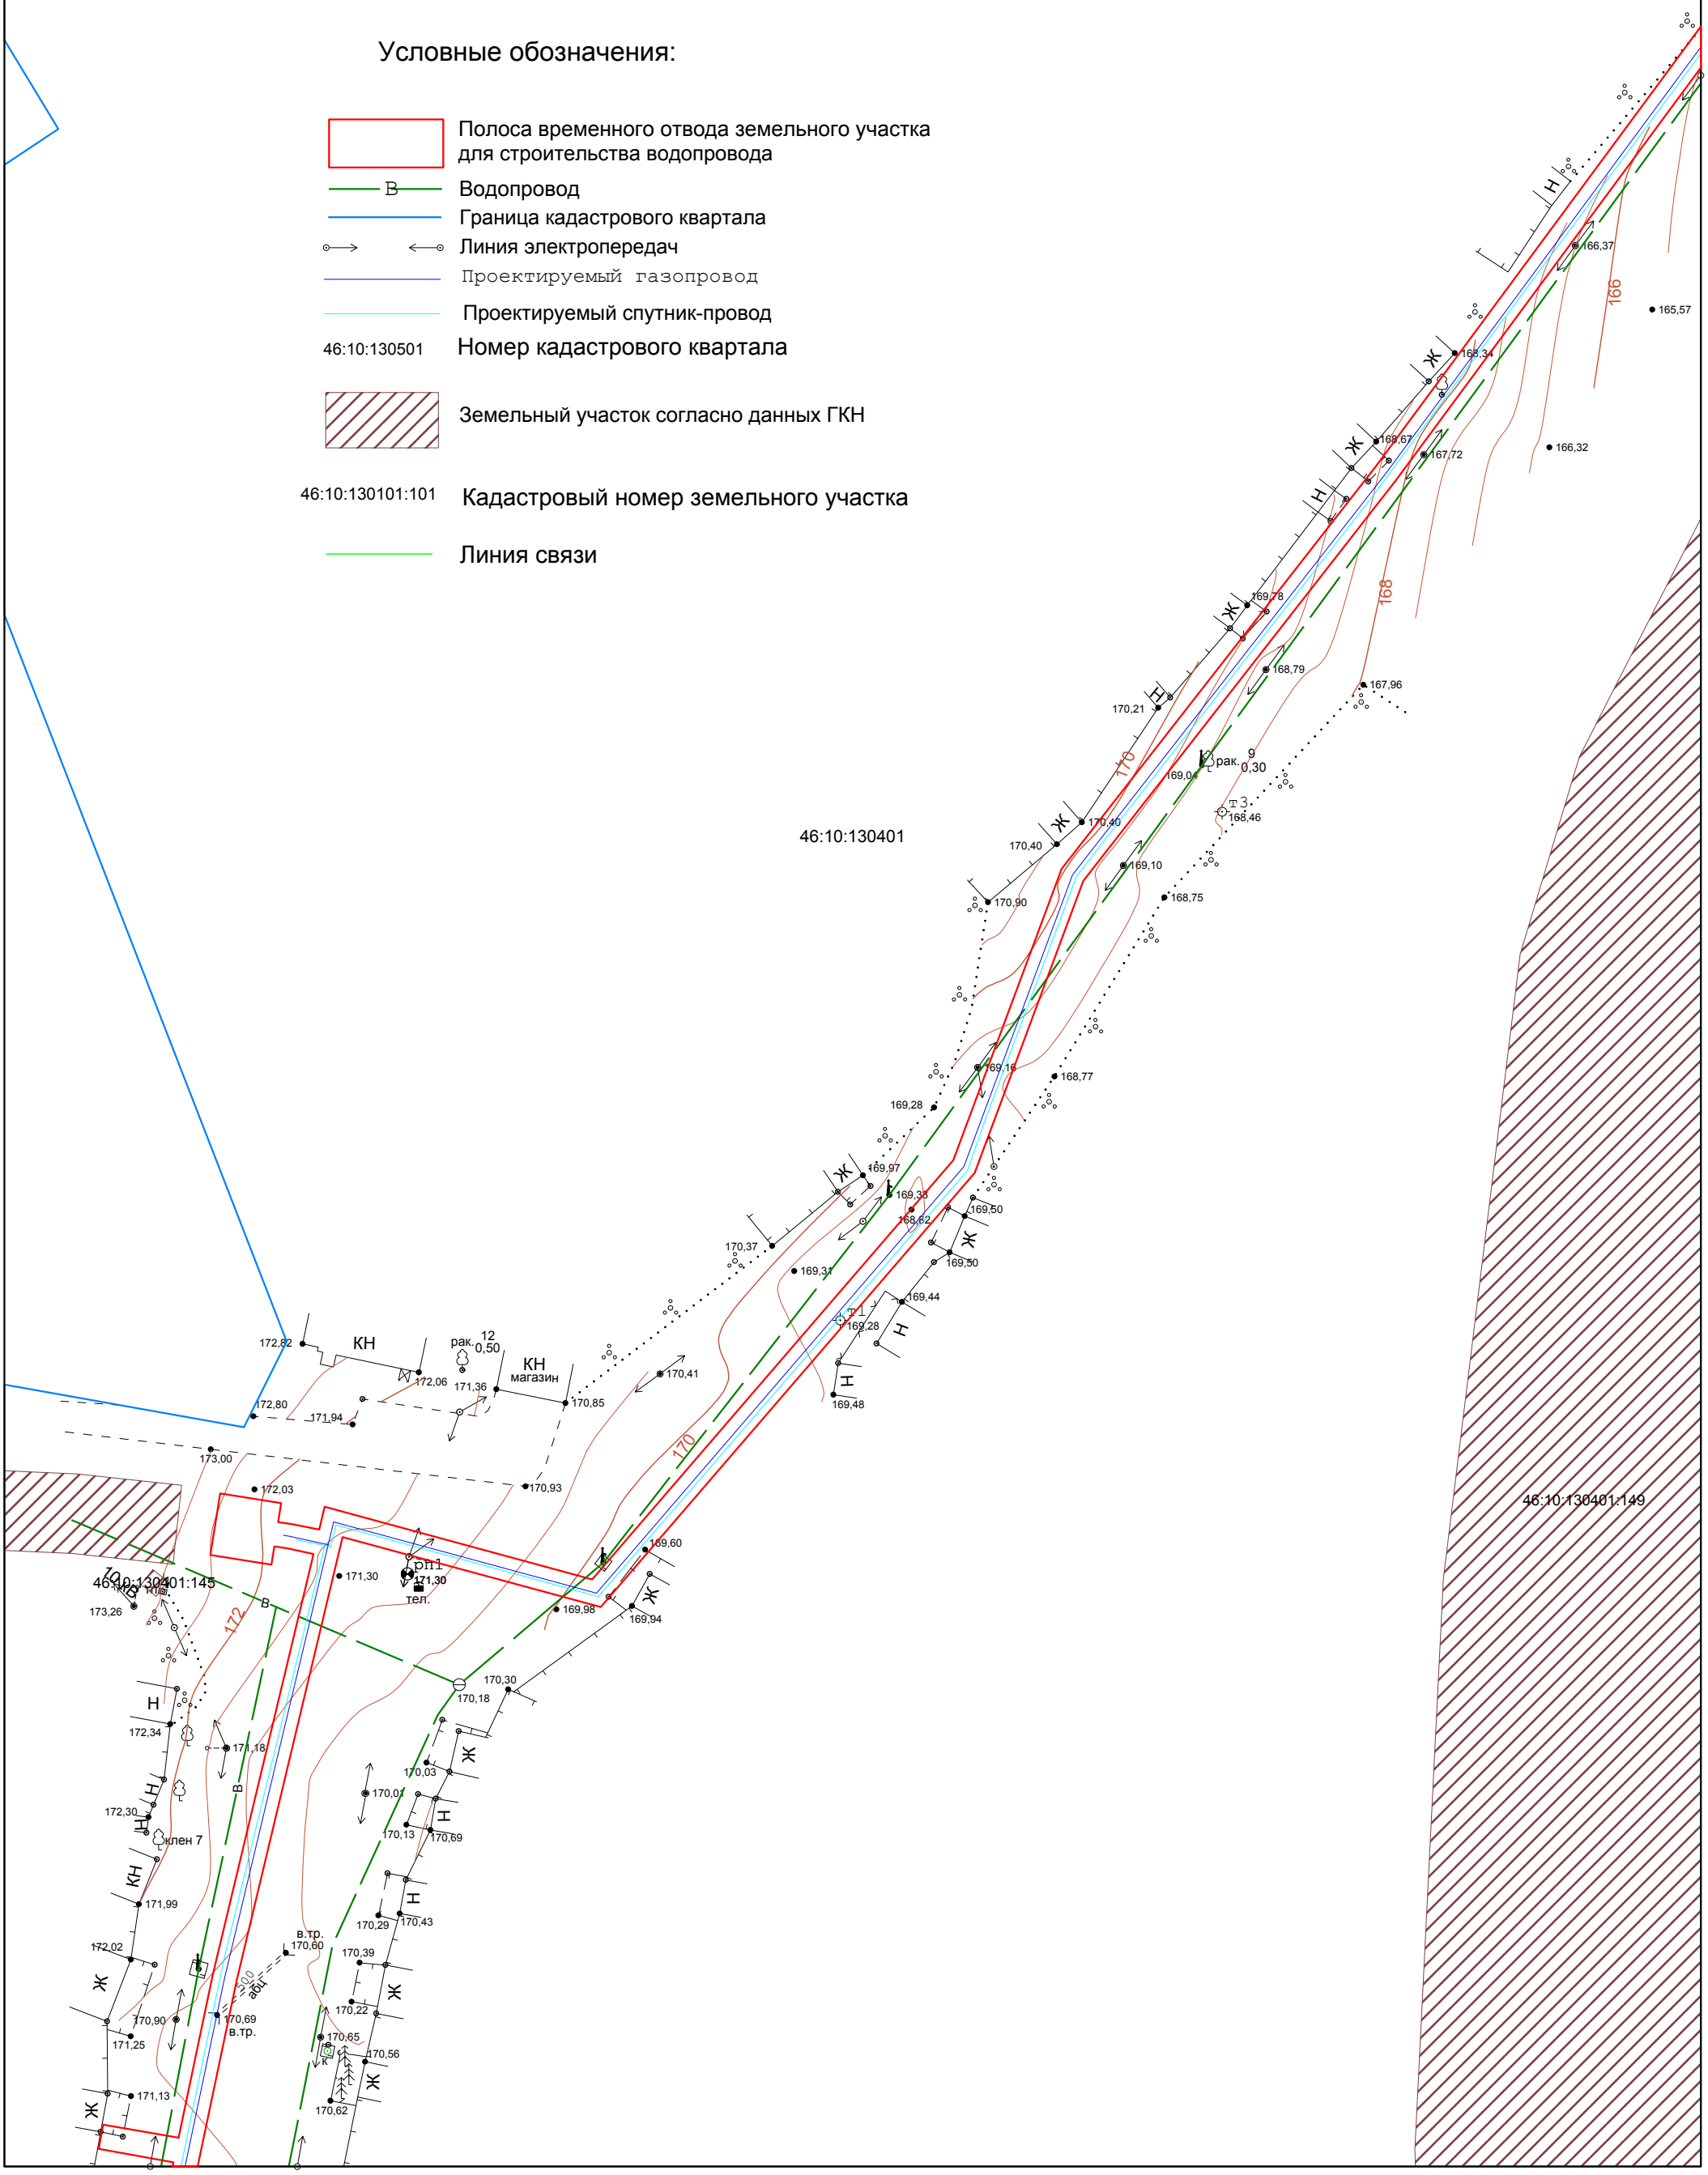

Чертеж проекта межевания территории

Лист № 3

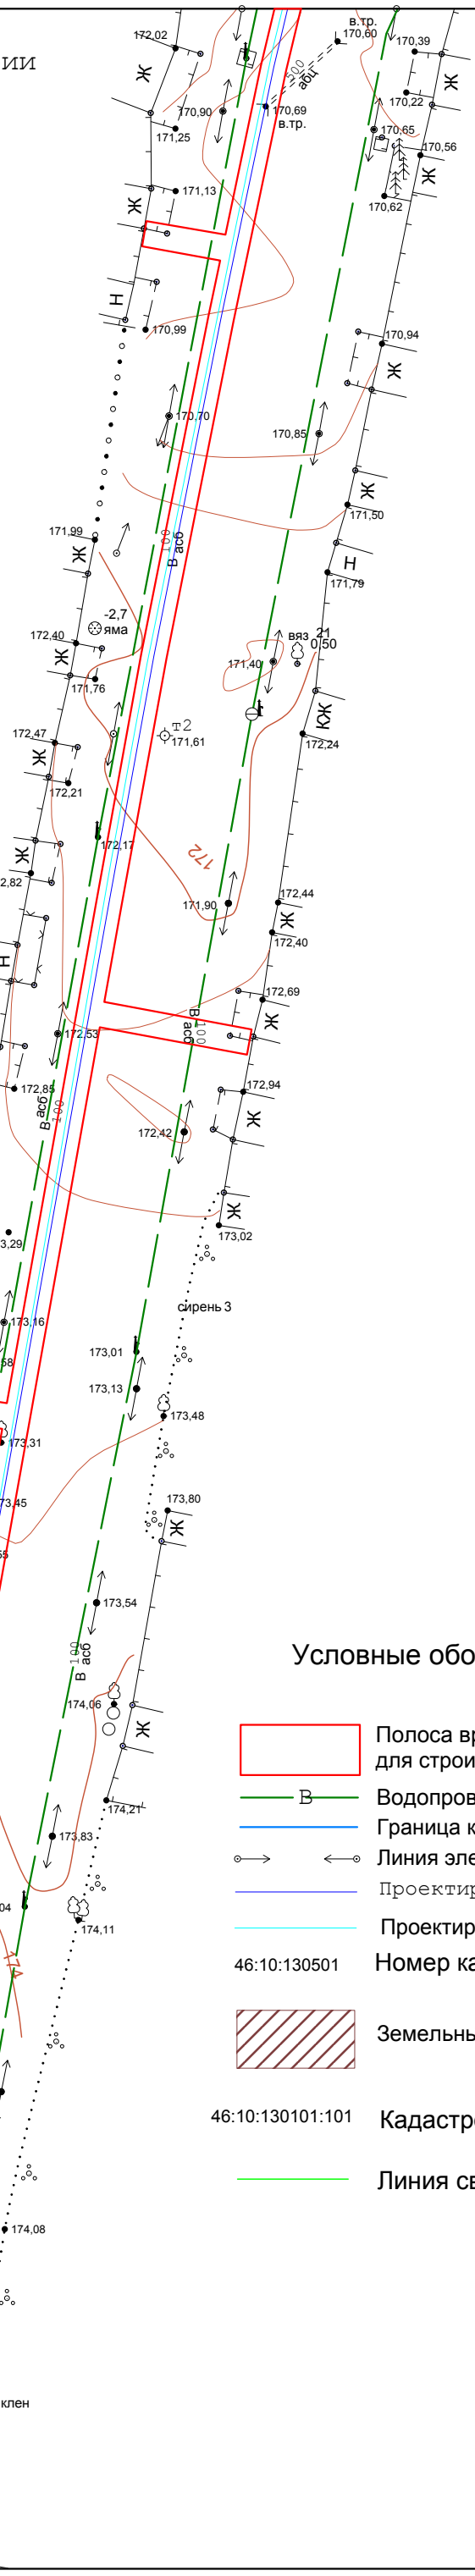

Чертеж проекта межевания территории

Лист № 4

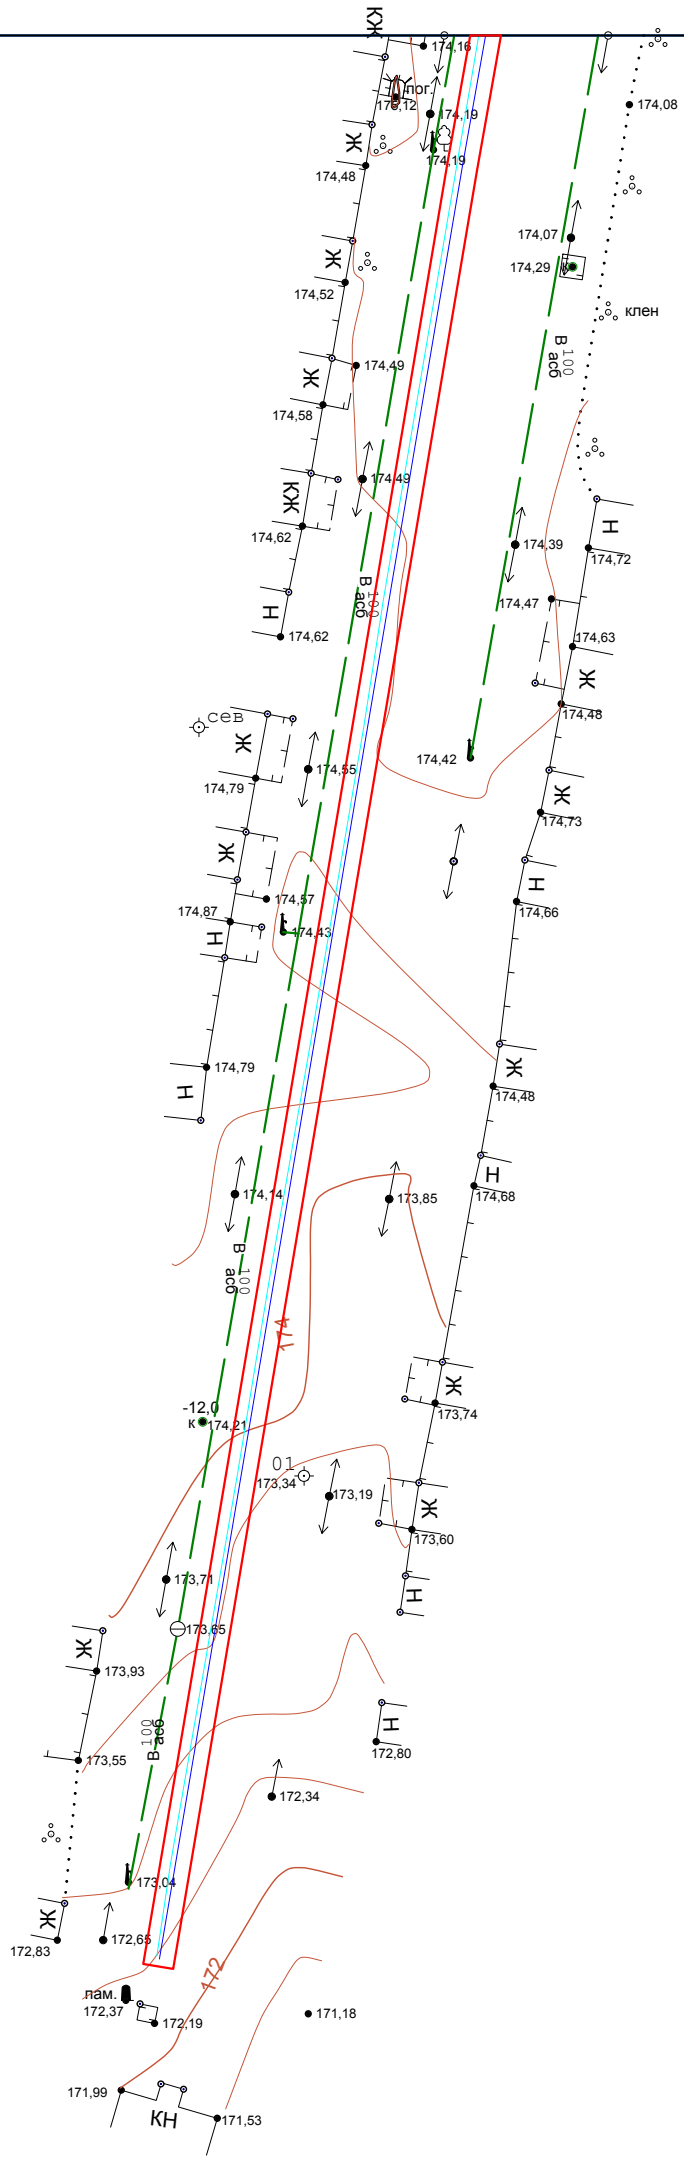

46:10:130401

Условные обозначения:

- Полоса временного отвода земельного участка для строительства водопровода
- В — Водопровод
- Граница кадастрового квартала
- Линия электропередач
- Проектируемый газопровод
- Проектируемый спутник-провод
- 46:10:130501 — Номер кадастрового квартала
- Земельный участок согласно данных ГКН
- 46:10:130101:101 — Кадастровый номер земельного участка
- Линия связи

Схема поворотных точек границ земельного участка

д. Успеновка

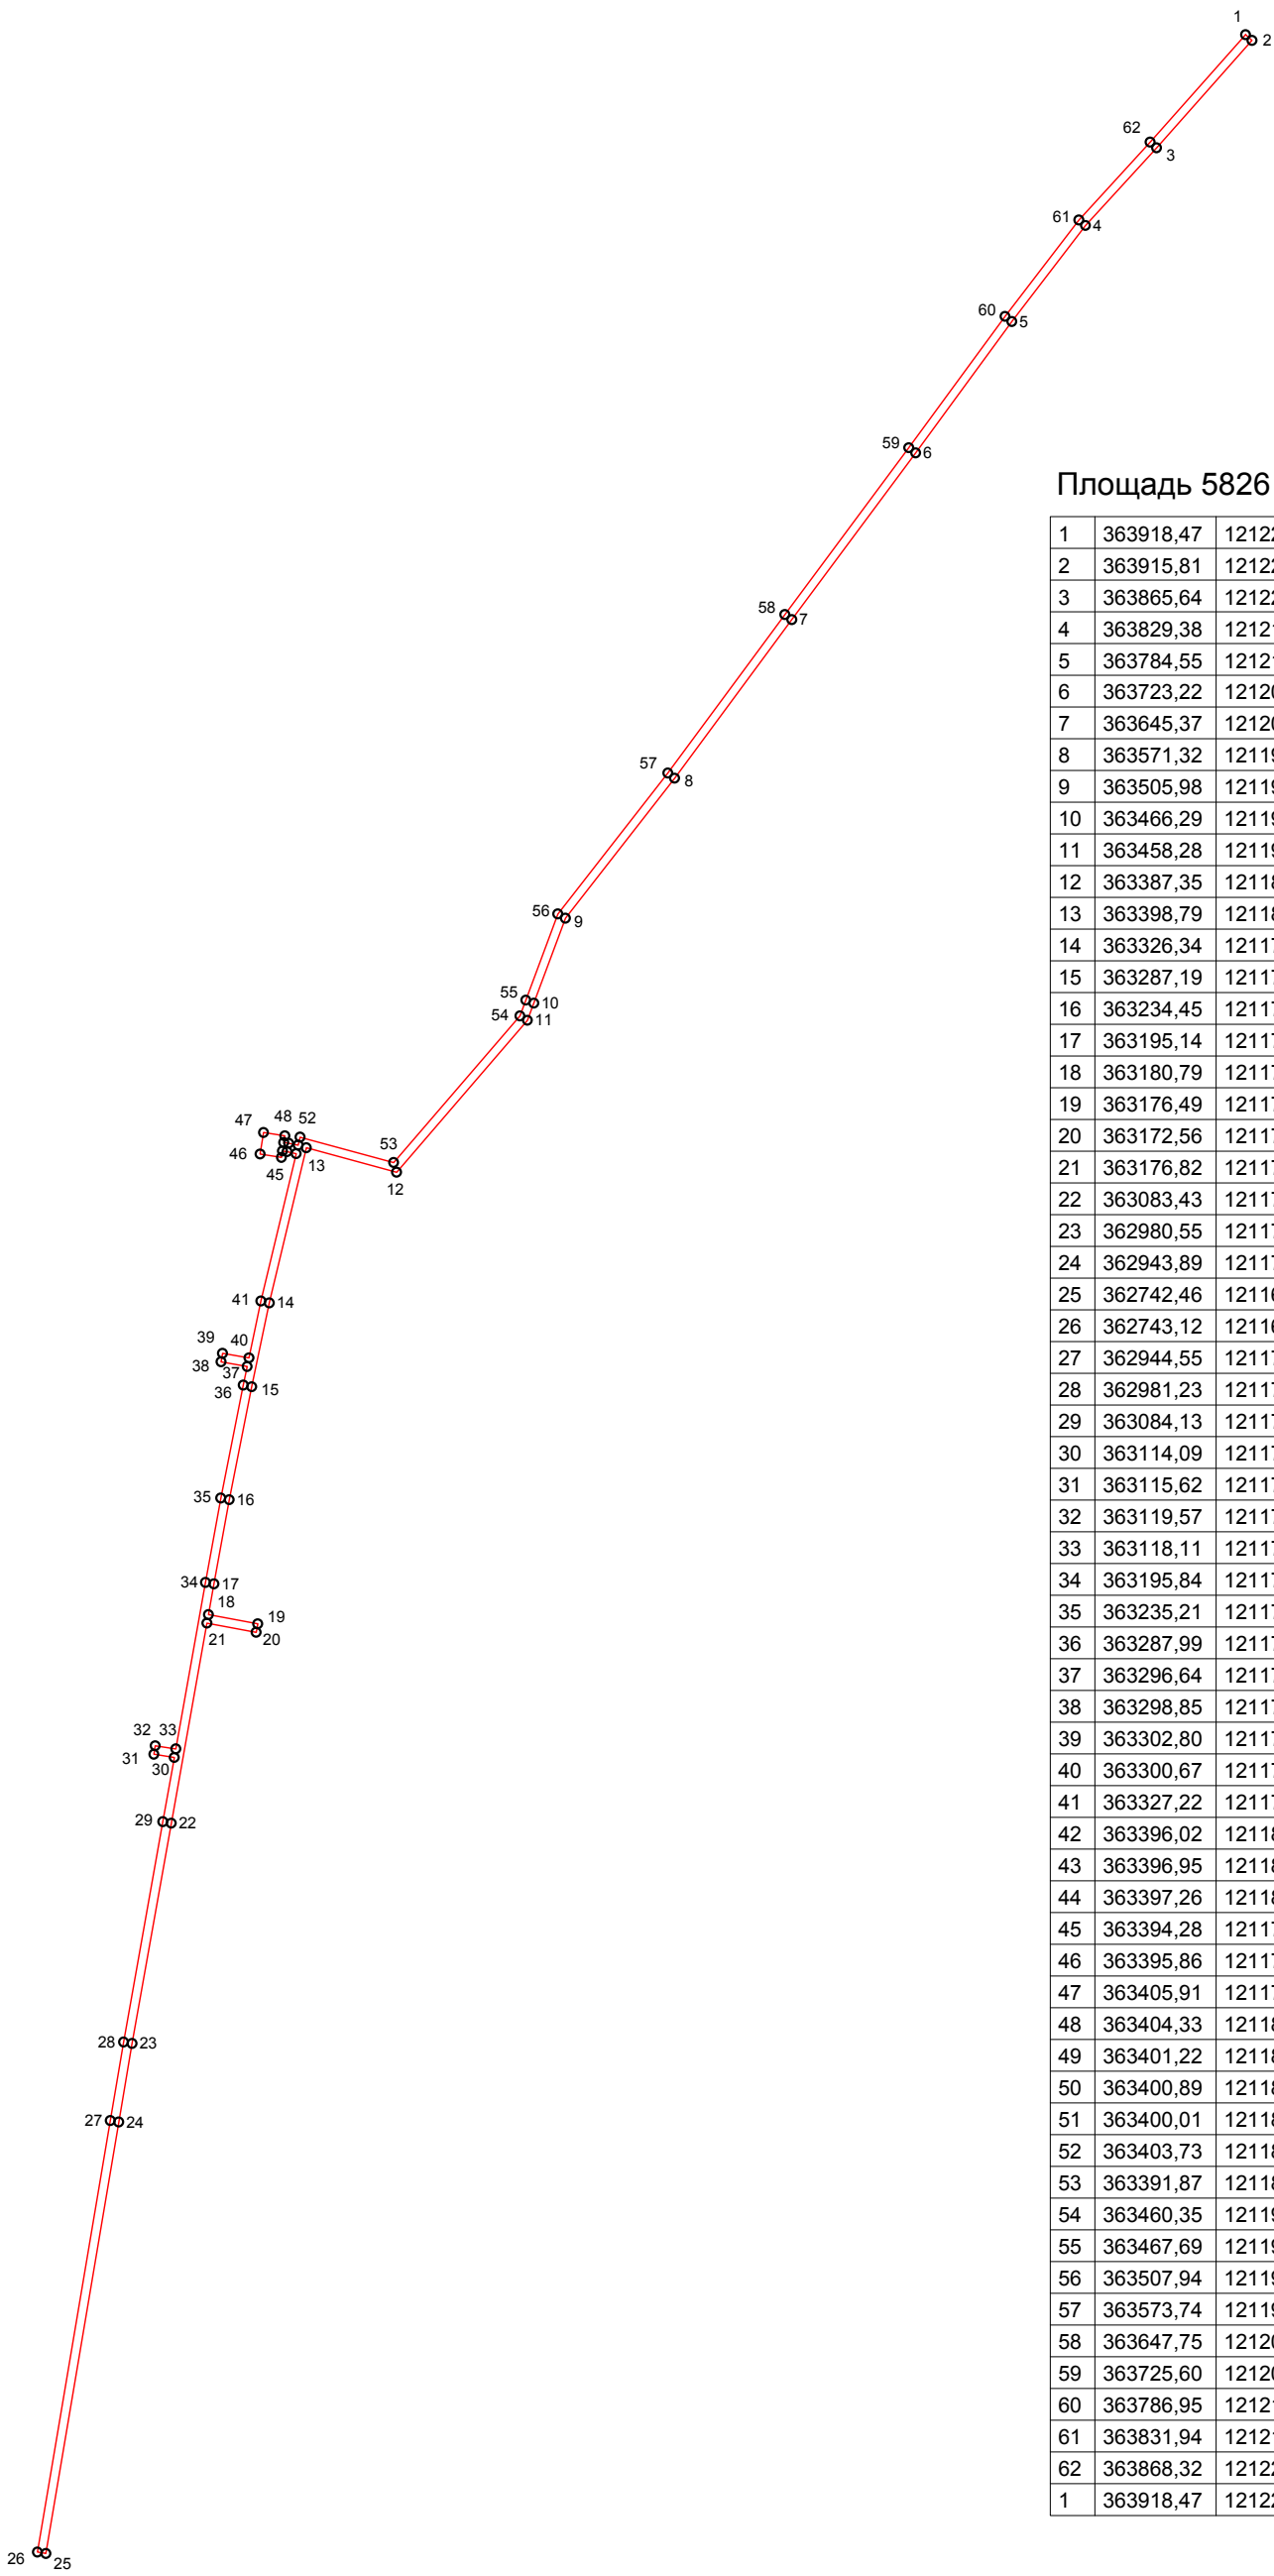

Площадь 5826 кв.м.

1	363918,47	1212249,75
2	363915,81	1212252,75
3	363865,64	1212208,20
4	363829,38	1212175,02
5	363784,55	1212140,65
6	363723,22	1212095,75
7	363645,37	1212037,92
8	363571,32	1211983,22
9	363505,98	1211932,24
10	363466,29	1211917,48
11	363458,28	1211914,50
12	363387,35	1211853,44
13	363398,79	1211811,29
14	363326,34	1211793,99
15	363287,19	1211785,77
16	363234,45	1211775,30
17	363195,14	1211768,15
18	363180,79	1211765,59
19	363176,49	1211788,60
20	363172,56	1211787,88
21	363176,82	1211764,89
22	363083,43	1211748,24
23	362980,55	1211729,91
24	362943,89	1211723,71
25	362742,46	1211689,70
26	362743,12	1211685,75
27	362944,55	1211719,77
28	362981,23	1211725,97
29	363084,13	1211744,30
30	363114,09	1211749,64
31	363115,62	1211740,11
32	363119,57	1211740,74
33	363118,11	1211750,36
34	363195,84	1211764,22
35	363235,21	1211771,36
36	363287,99	1211781,85
37	363296,64	1211783,67
38	363298,85	1211771,48
39	363302,80	1211772,16
40	363300,67	1211784,51
41	363327,22	1211790,08
42	363396,02	1211806,55
43	363396,95	1211802,28
44	363397,26	1211800,14
45	363394,28	1211799,67
46	363395,86	1211789,70
47	363405,91	1211791,30
48	363404,33	1211801,26
49	363401,22	1211800,77
50	363400,89	1211803,03
51	363400,01	1211807,48
52	363403,73	1211808,37
53	363391,87	1211852,04
54	363460,35	1211911,01
55	363467,69	1211913,74
56	363507,94	1211928,70
57	363573,74	1211980,04
58	363647,75	1212034,70
59	363725,60	1212092,53
60	363786,95	1212137,45
61	363831,94	1212171,96
62	363868,32	1212205,22
1	363918,47	1212249,75

Основной лист
М 1:6000

Лист № 1

Лист № 2

Лист № 3

Лист № 4

Лист № 5

Лист № 6

Лист № 7

Лист № 8

Лист № 9

Лист № 10

с. Гордеевка

46:10:140101

46:10:140101:4

46:10:140101:19

46:10:140101:127

46:10:140101:133

46:10:140101:157

46:10:140101:255

46:10:140101:256

46:10:140101:258

46:10:140101:259

46:10:140101:262

46:10:140101:263

46:10:140301:16

46:10:140301:17

46:10:140301:18

46:10:140301:19

46:10:140301:40

Чертеж проекта межевания территории

Лист № 1

Условные обозначения:

Полоса временного отвода земельного участка для строительства водопровода

В — Водопровод

Граница кадастрового квартала

Линия электропередач

Проектируемый газопровод

Проектируемый спутник-провод

46:10:130501 Номер кадастрового квартала

Земельный участок согласно данных ГКН

46:10:130101:101 Кадастровый номер земельного участка

Линия связи

46:10:140301

46:10:140101

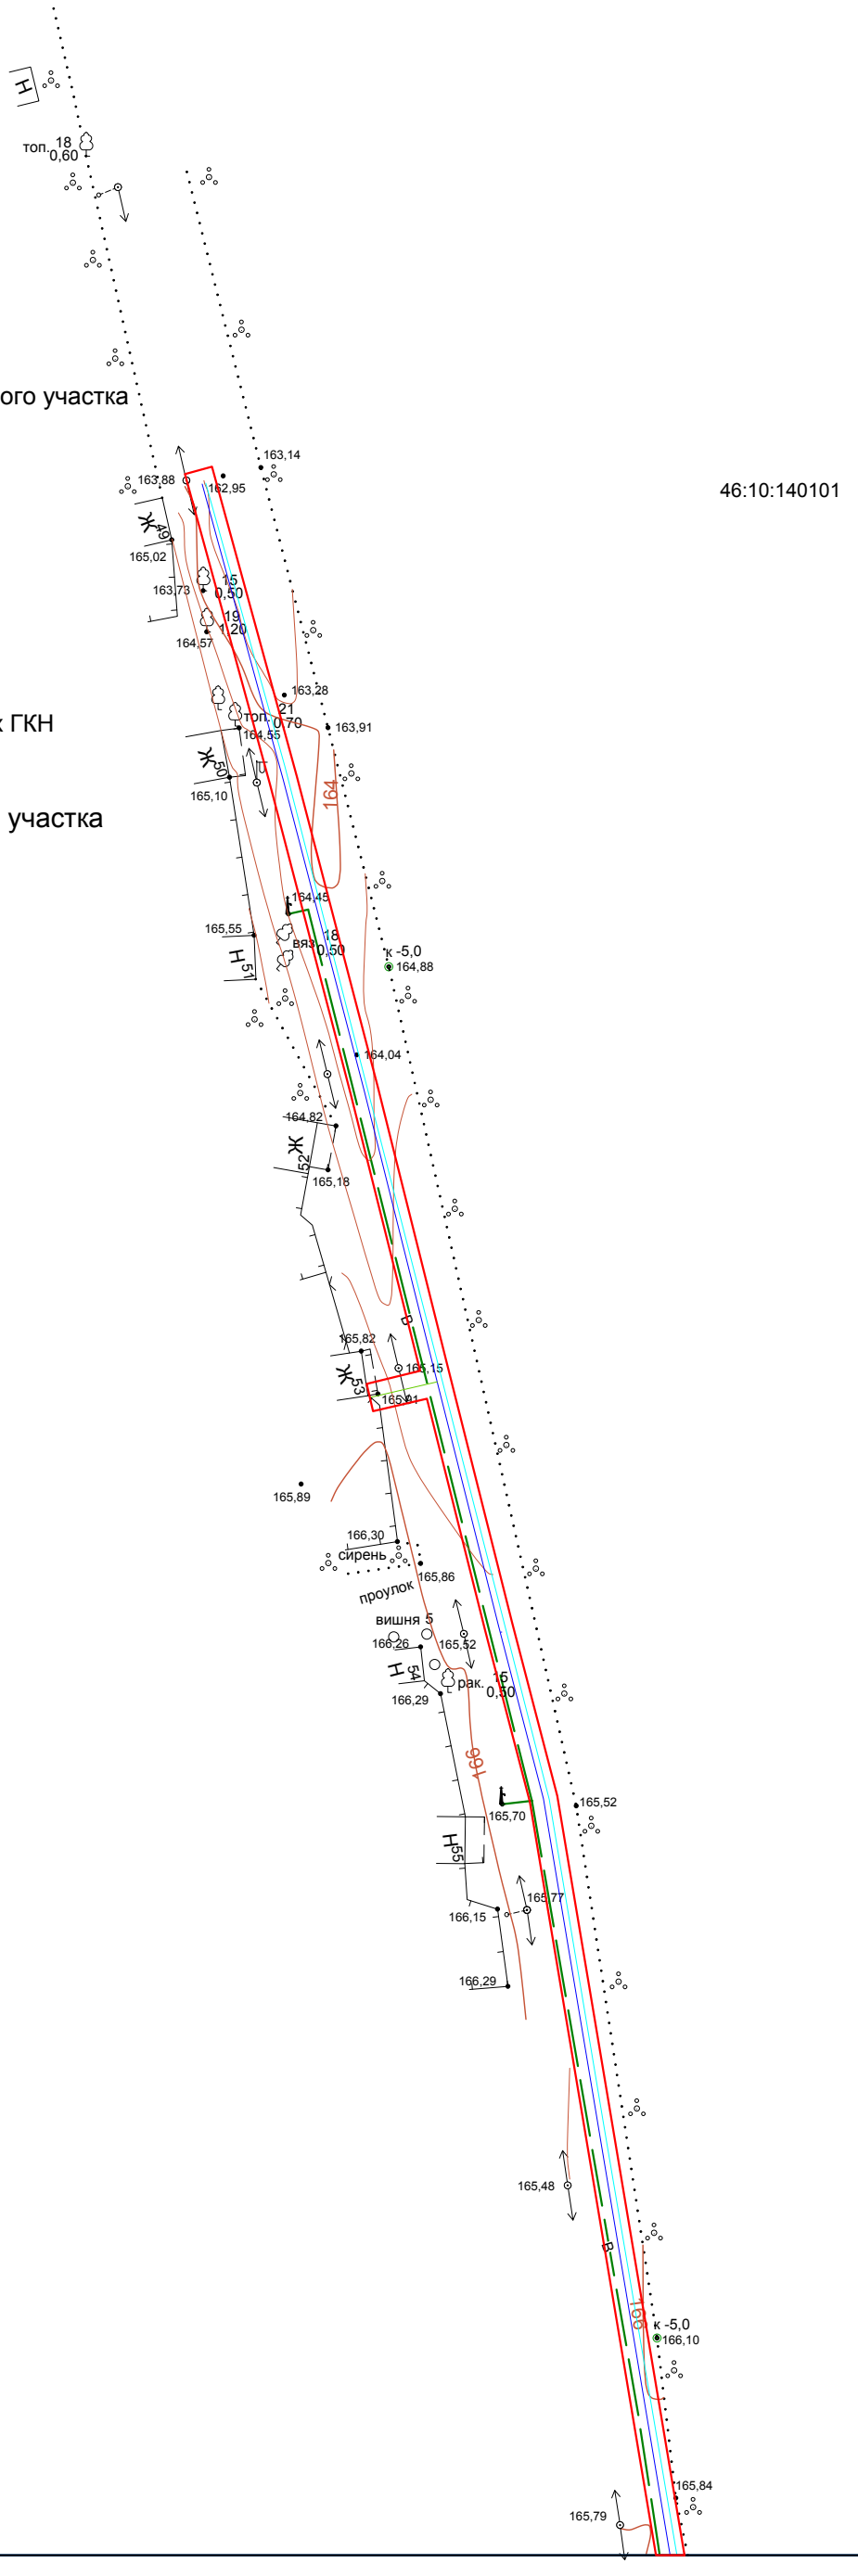

Чертеж проекта межевания территории

Лист № 2

Условные обозначения:

- Полоса временного отвода земельного участка для строительства водопровода
- В — Водопровод
- Граница кадастрового квартала
- Линия электропередач
- Проектируемый газопровод
- Проектируемый спутник-провод
- 46:10:130501 — Номер кадастрового квартала
- Земельный участок согласно данных ГКН
- 46:10:130101:101 — Кадастровый номер земельного участка
- Линия связи

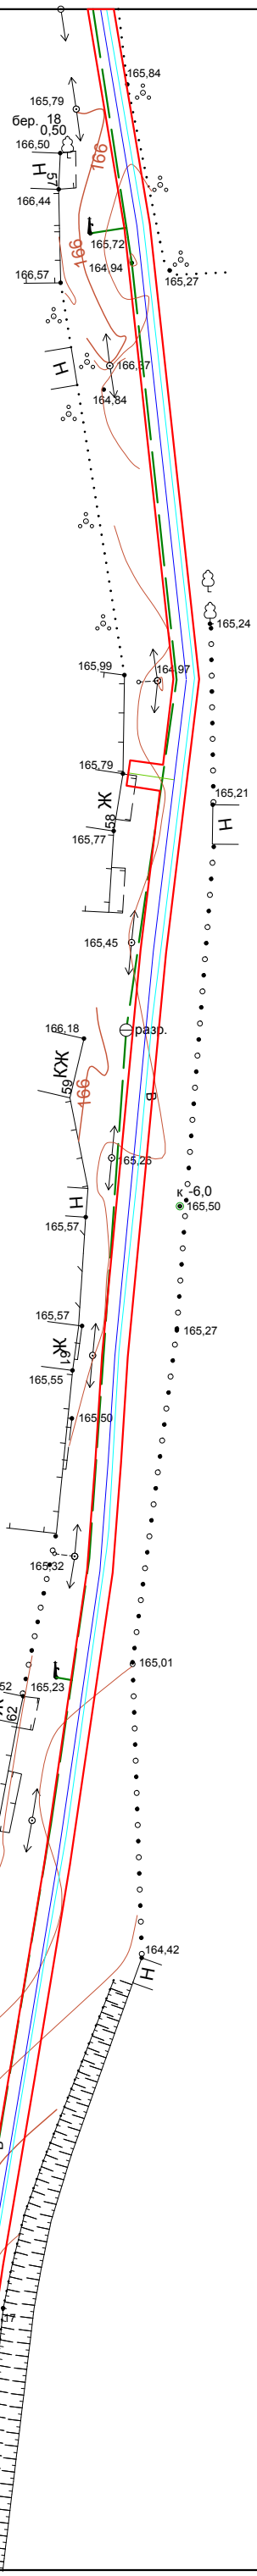

Чертеж проекта межевания территории

Лист № 3

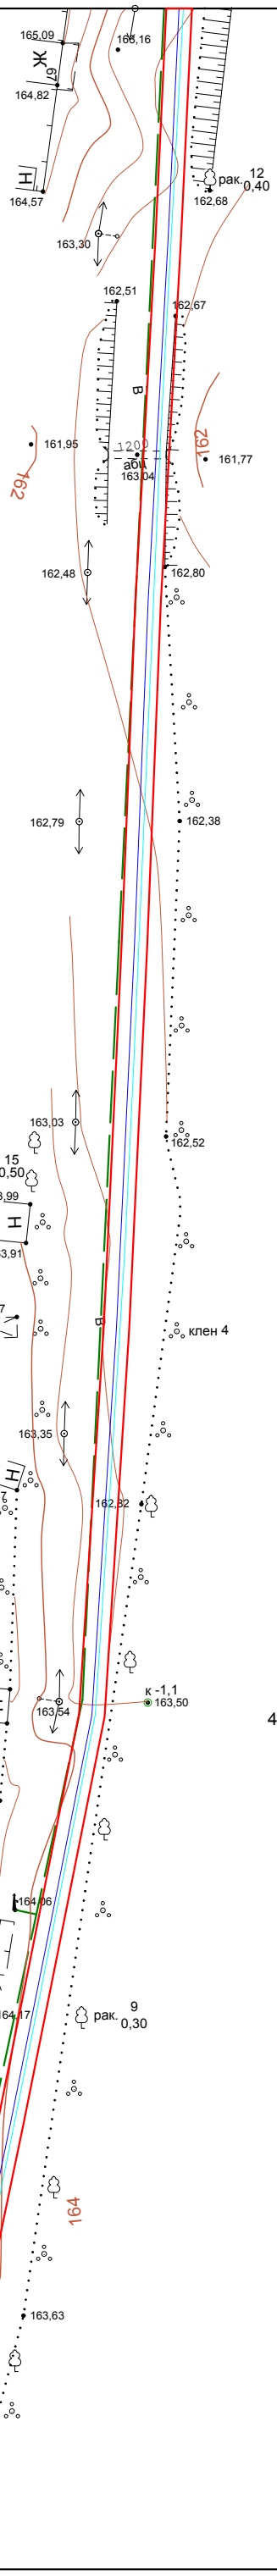

Условные обозначения:

- Полоса временного отвода земельного участка для строительства водопровода
- В — Водопровод
- Граница кадастрового квартала
- Линия электропередач
- Проектируемый газопровод
- Проектируемый спутник-провод
- 46:10:130501 — Номер кадастрового квартала
- Земельный участок согласно данных ГКН
- 46:10:130101:101 — Кадастровый номер земельного участка
- Линия связи

Чертеж проекта межевания территории

Лист № 4

Условные обозначения:

- Полоса временного отвода земельного участка для строительства водопровода
- В — Водопровод
- Граница кадастрового квартала
- Линия электропередач
- Проектируемый газопровод
- Проектируемый спутник-провод
- 46:10:130501 — Номер кадастрового квартала
- Земельный участок согласно данных ГКН
- 46:10:130101:101 — Кадастровый номер земельного участка
- Линия связи

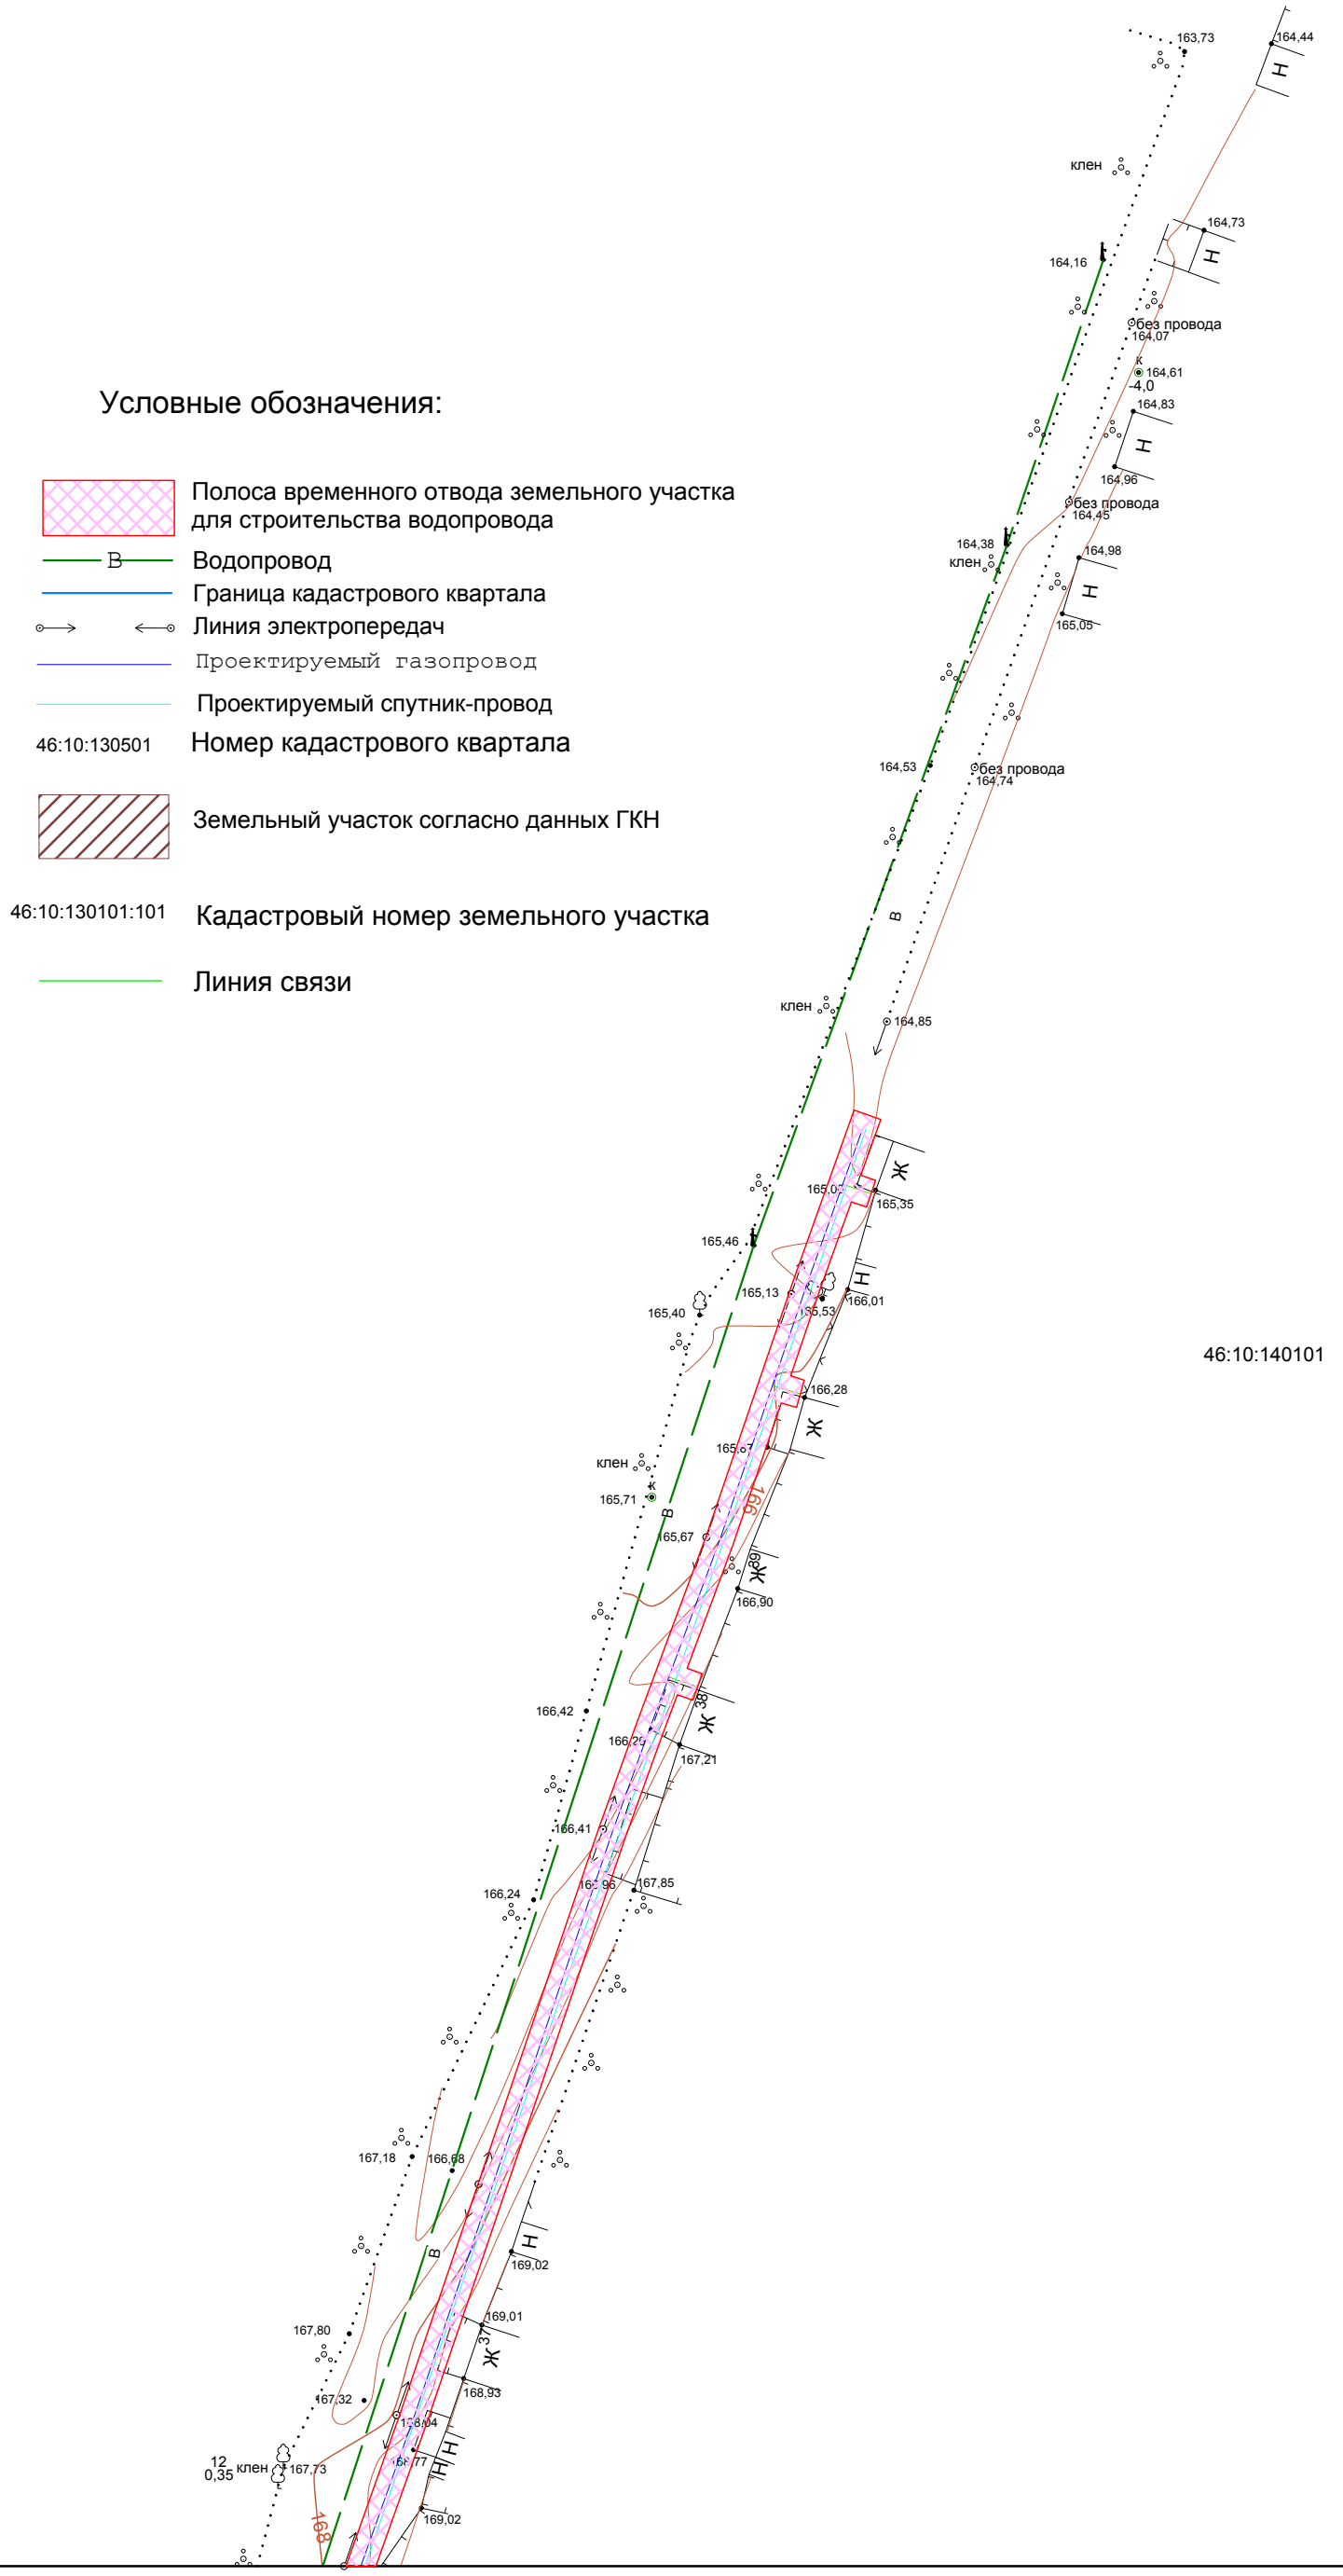

Чертеж проекта межевания территории

Лист № 5

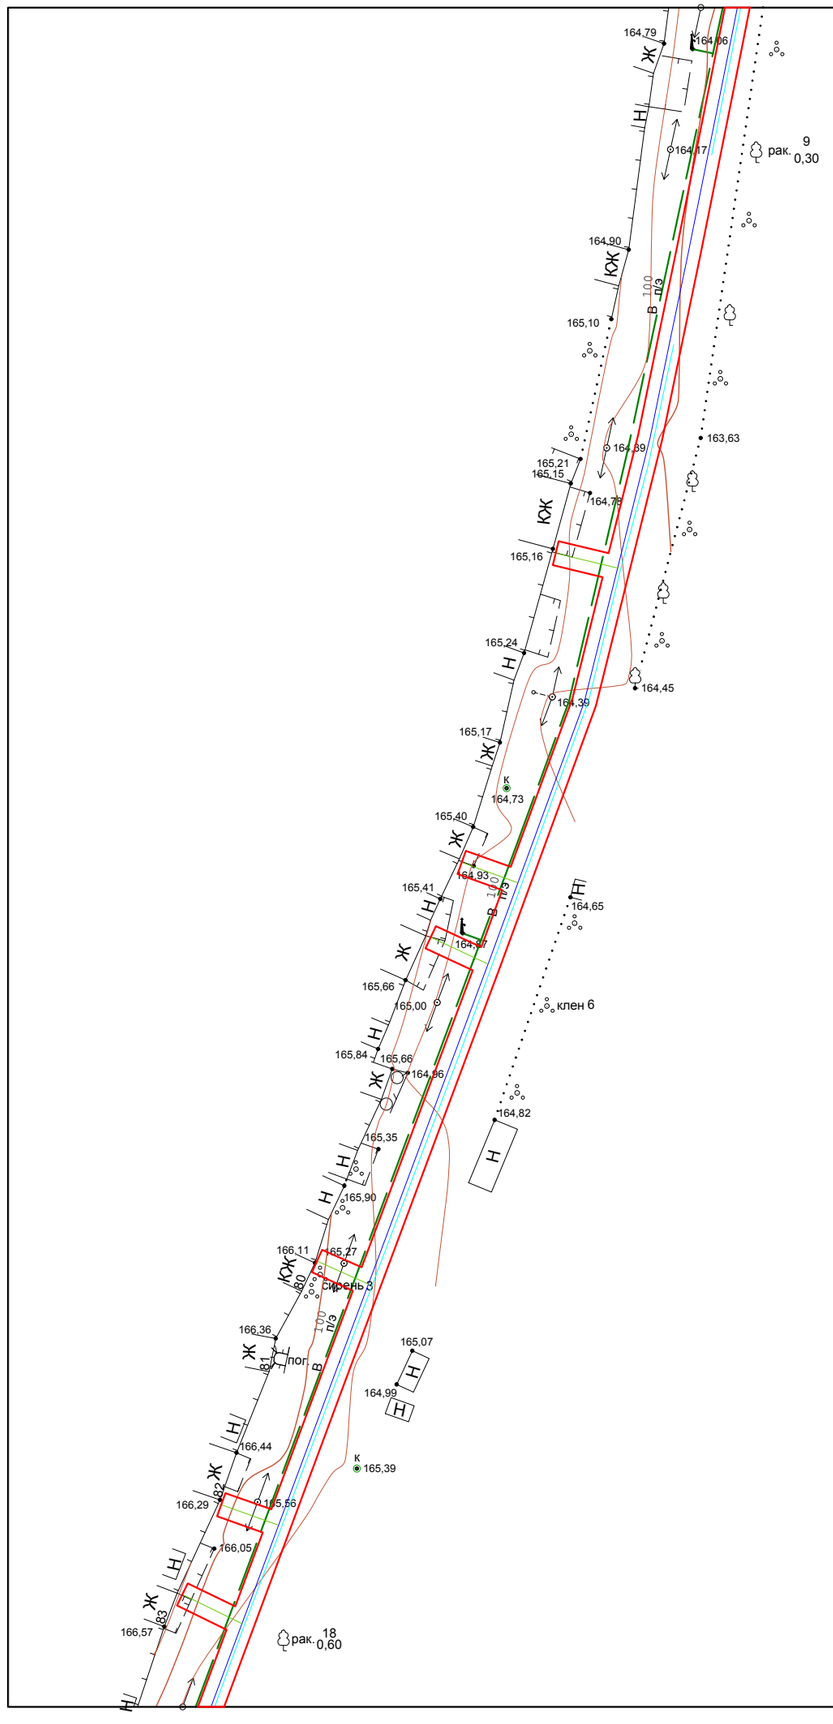

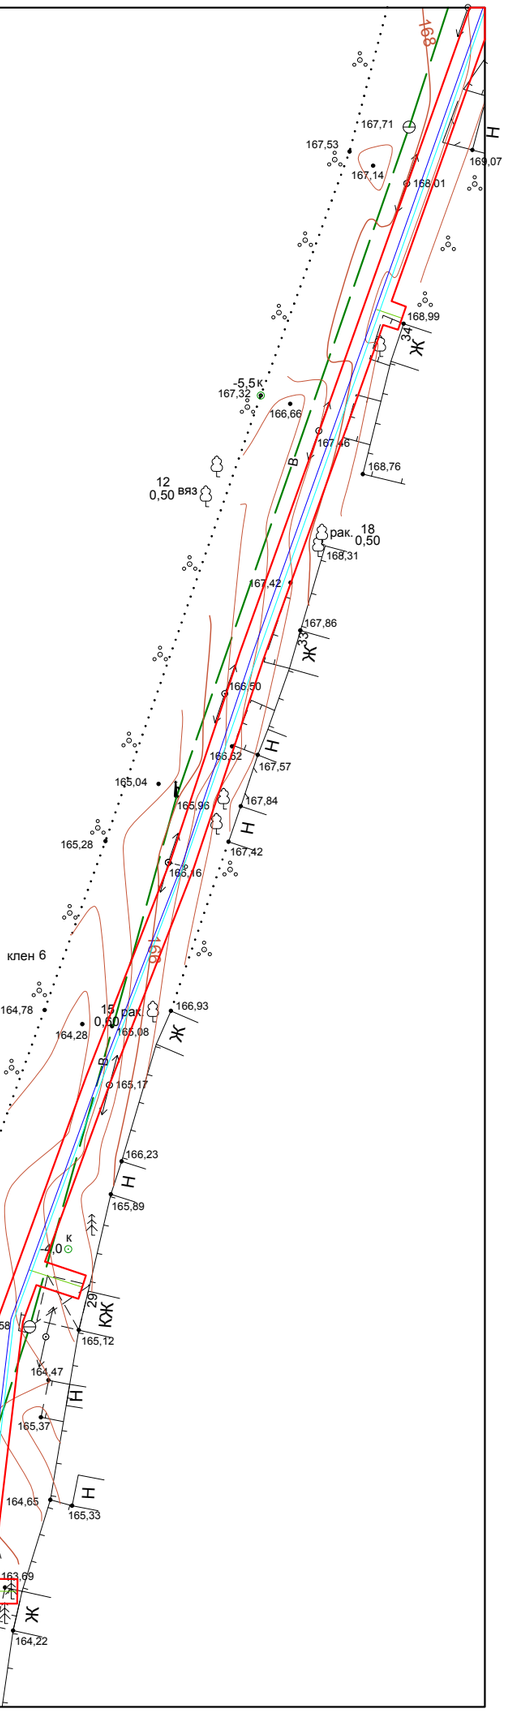

Условные обозначения:

- Полоса временного отвода земельного участка для строительства водопровода
- В — Водопровод
- Граница кадастрового квартала
- Линия электропередач
- Проектируемый газопровод
- Проектируемый спутник-провод
- 46:10:130501 — Номер кадастрового квартала
- Земельный участок согласно данных ГКН
- 46:10:130101:101 — Кадастровый номер земельного участка
- Линия связи

Чертеж проекта межевания территории

Лист № 6

Условные обозначения:

- Полоса временного отвода земельного участка для строительства водопровода
- В — Водопровод
- Граница кадастрового квартала
- Линия электропередач
- Проектируемый газопровод
- Проектируемый спутник-провод
- 46:10:130501 — Номер кадастрового квартала
- Земельный участок согласно данных ГКН
- 46:10:130101:101 — Кадастровый номер земельного участка
- Линия связи

46:10:140101

Чертеж проекта межевания территории

Лист № 7

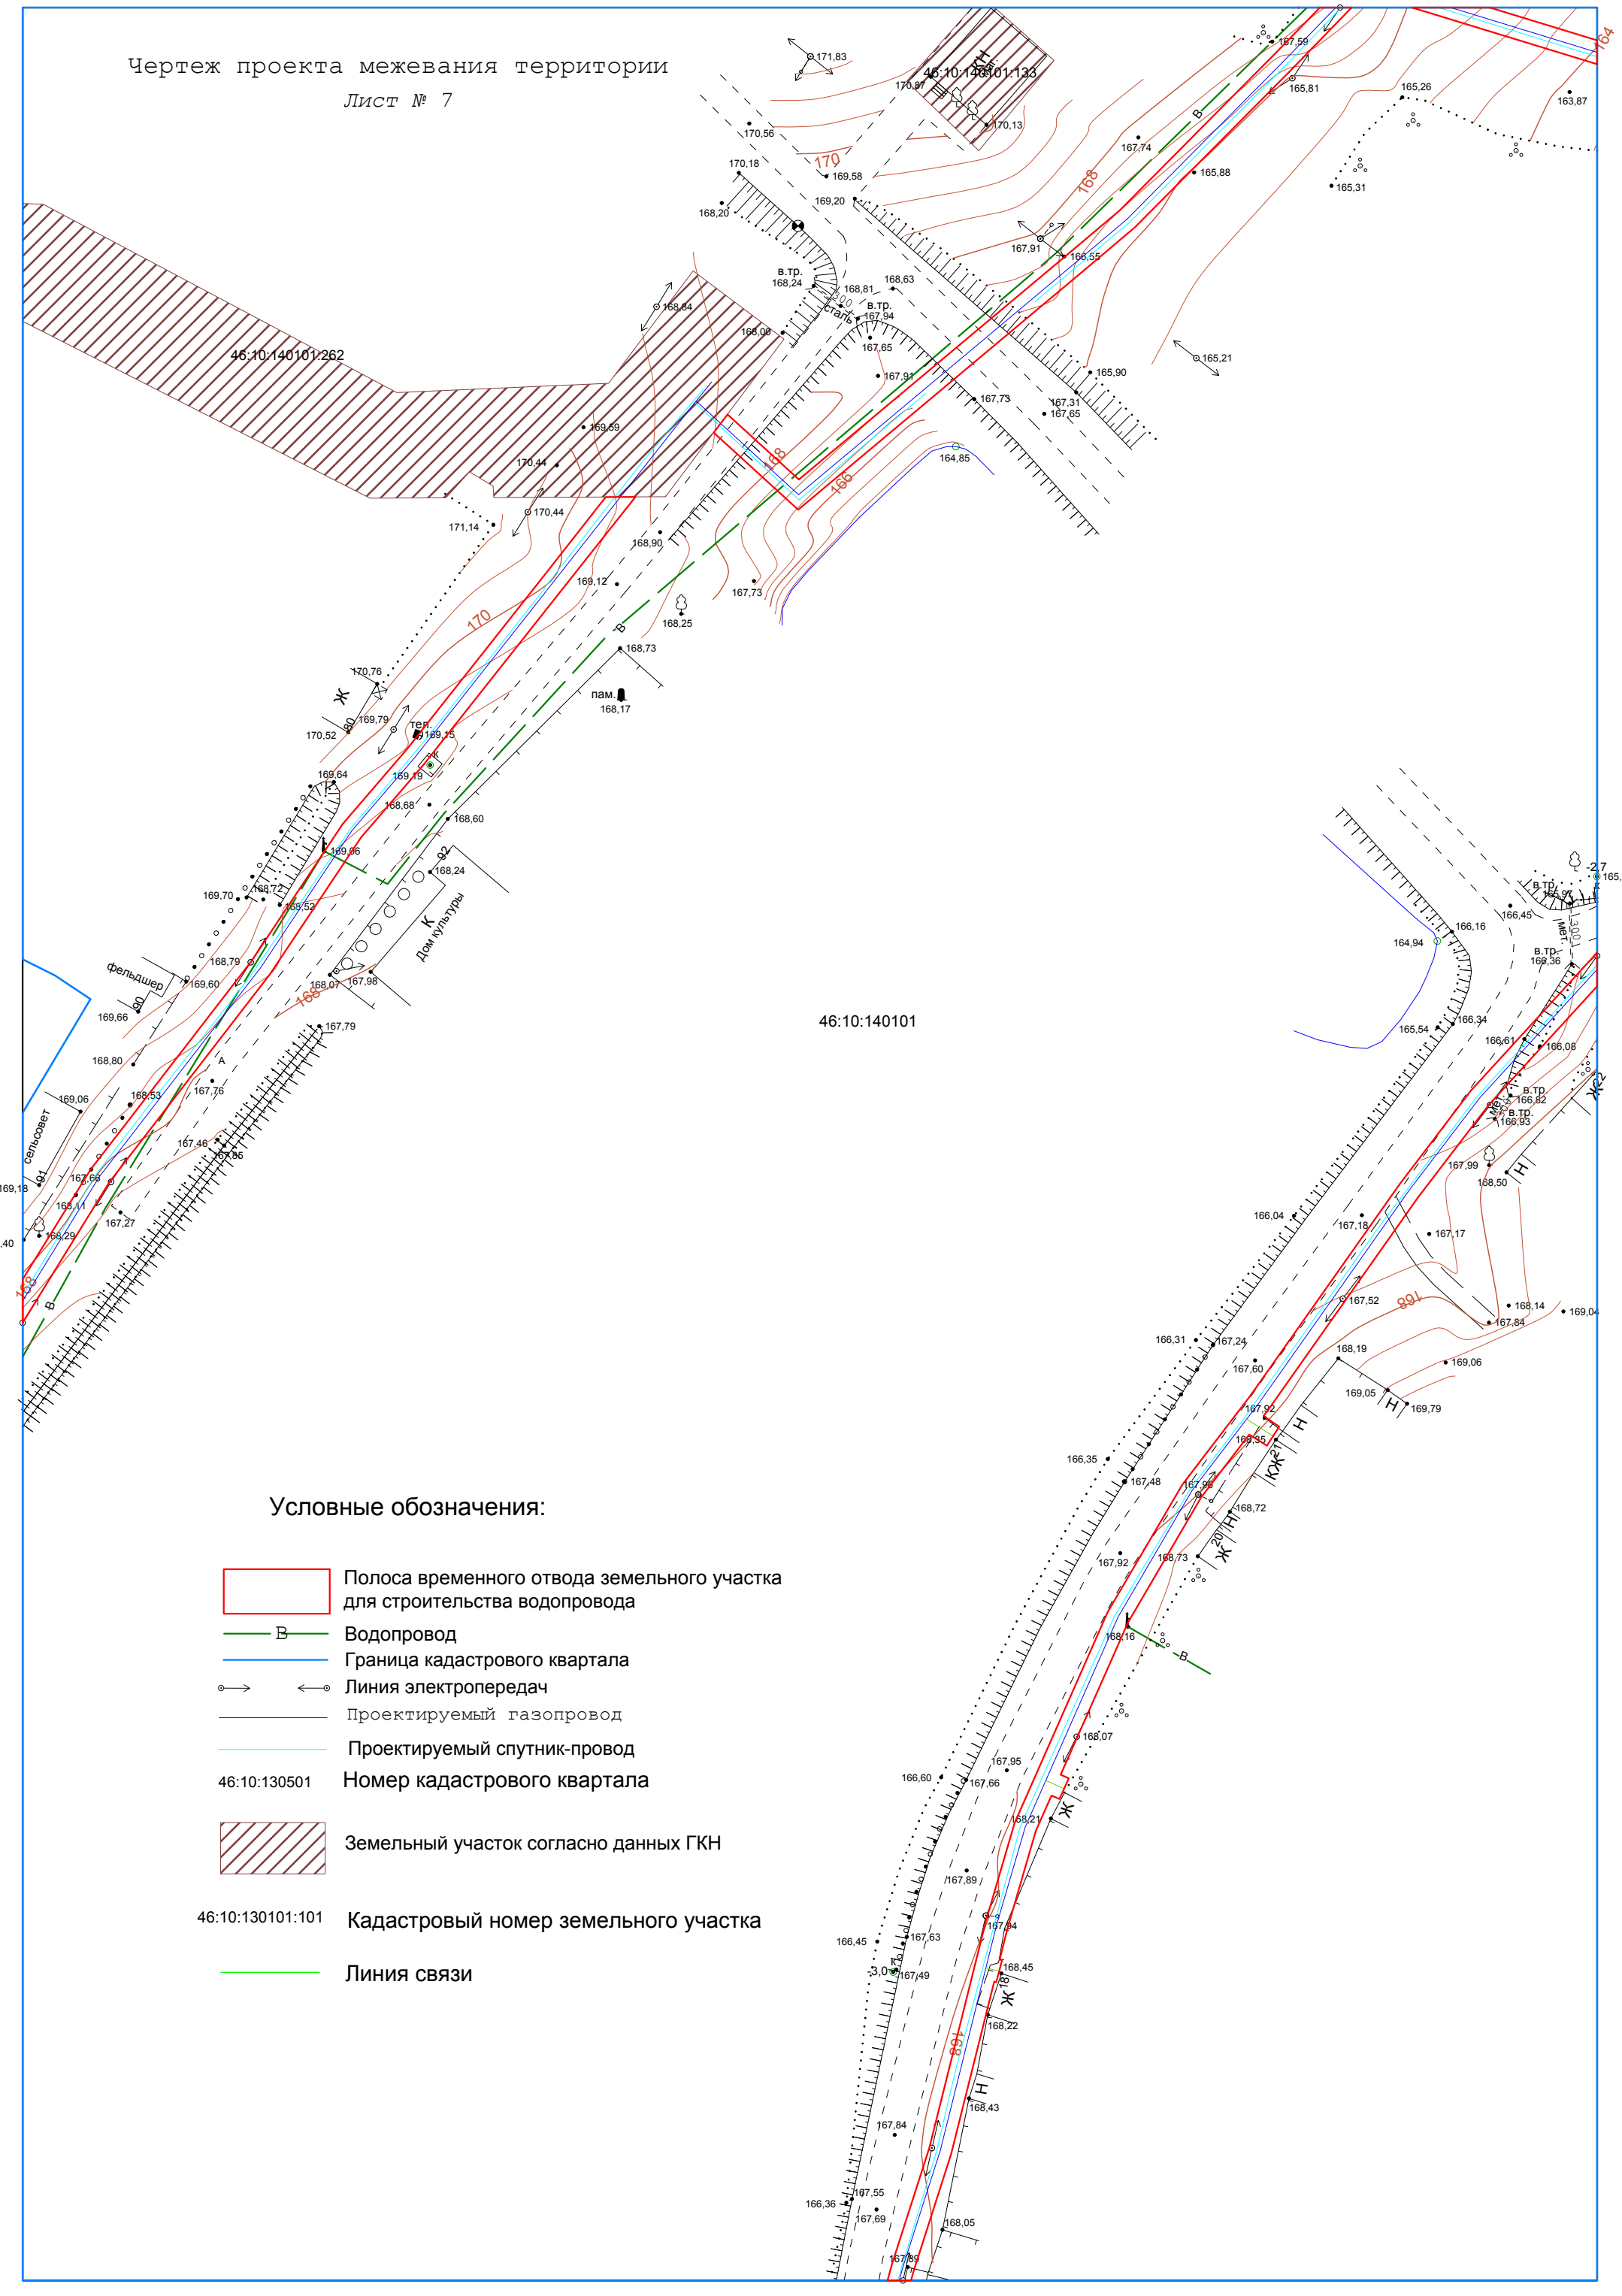

Условные обозначения:

- Полоса временного отвода земельного участка для строительства водопровода
- В — Водопровод
- Граница кадастрового квартала
- Линия электропередач
- Проектируемый газопровод
- Проектируемый спутник-провод
- 46:10:130501 — Номер кадастрового квартала
- Земельный участок согласно данных ГКН
- 46:10:130101:101 — Кадастровый номер земельного участка
- Линия связи

Чертеж проекта межевания территории

Лист № 8

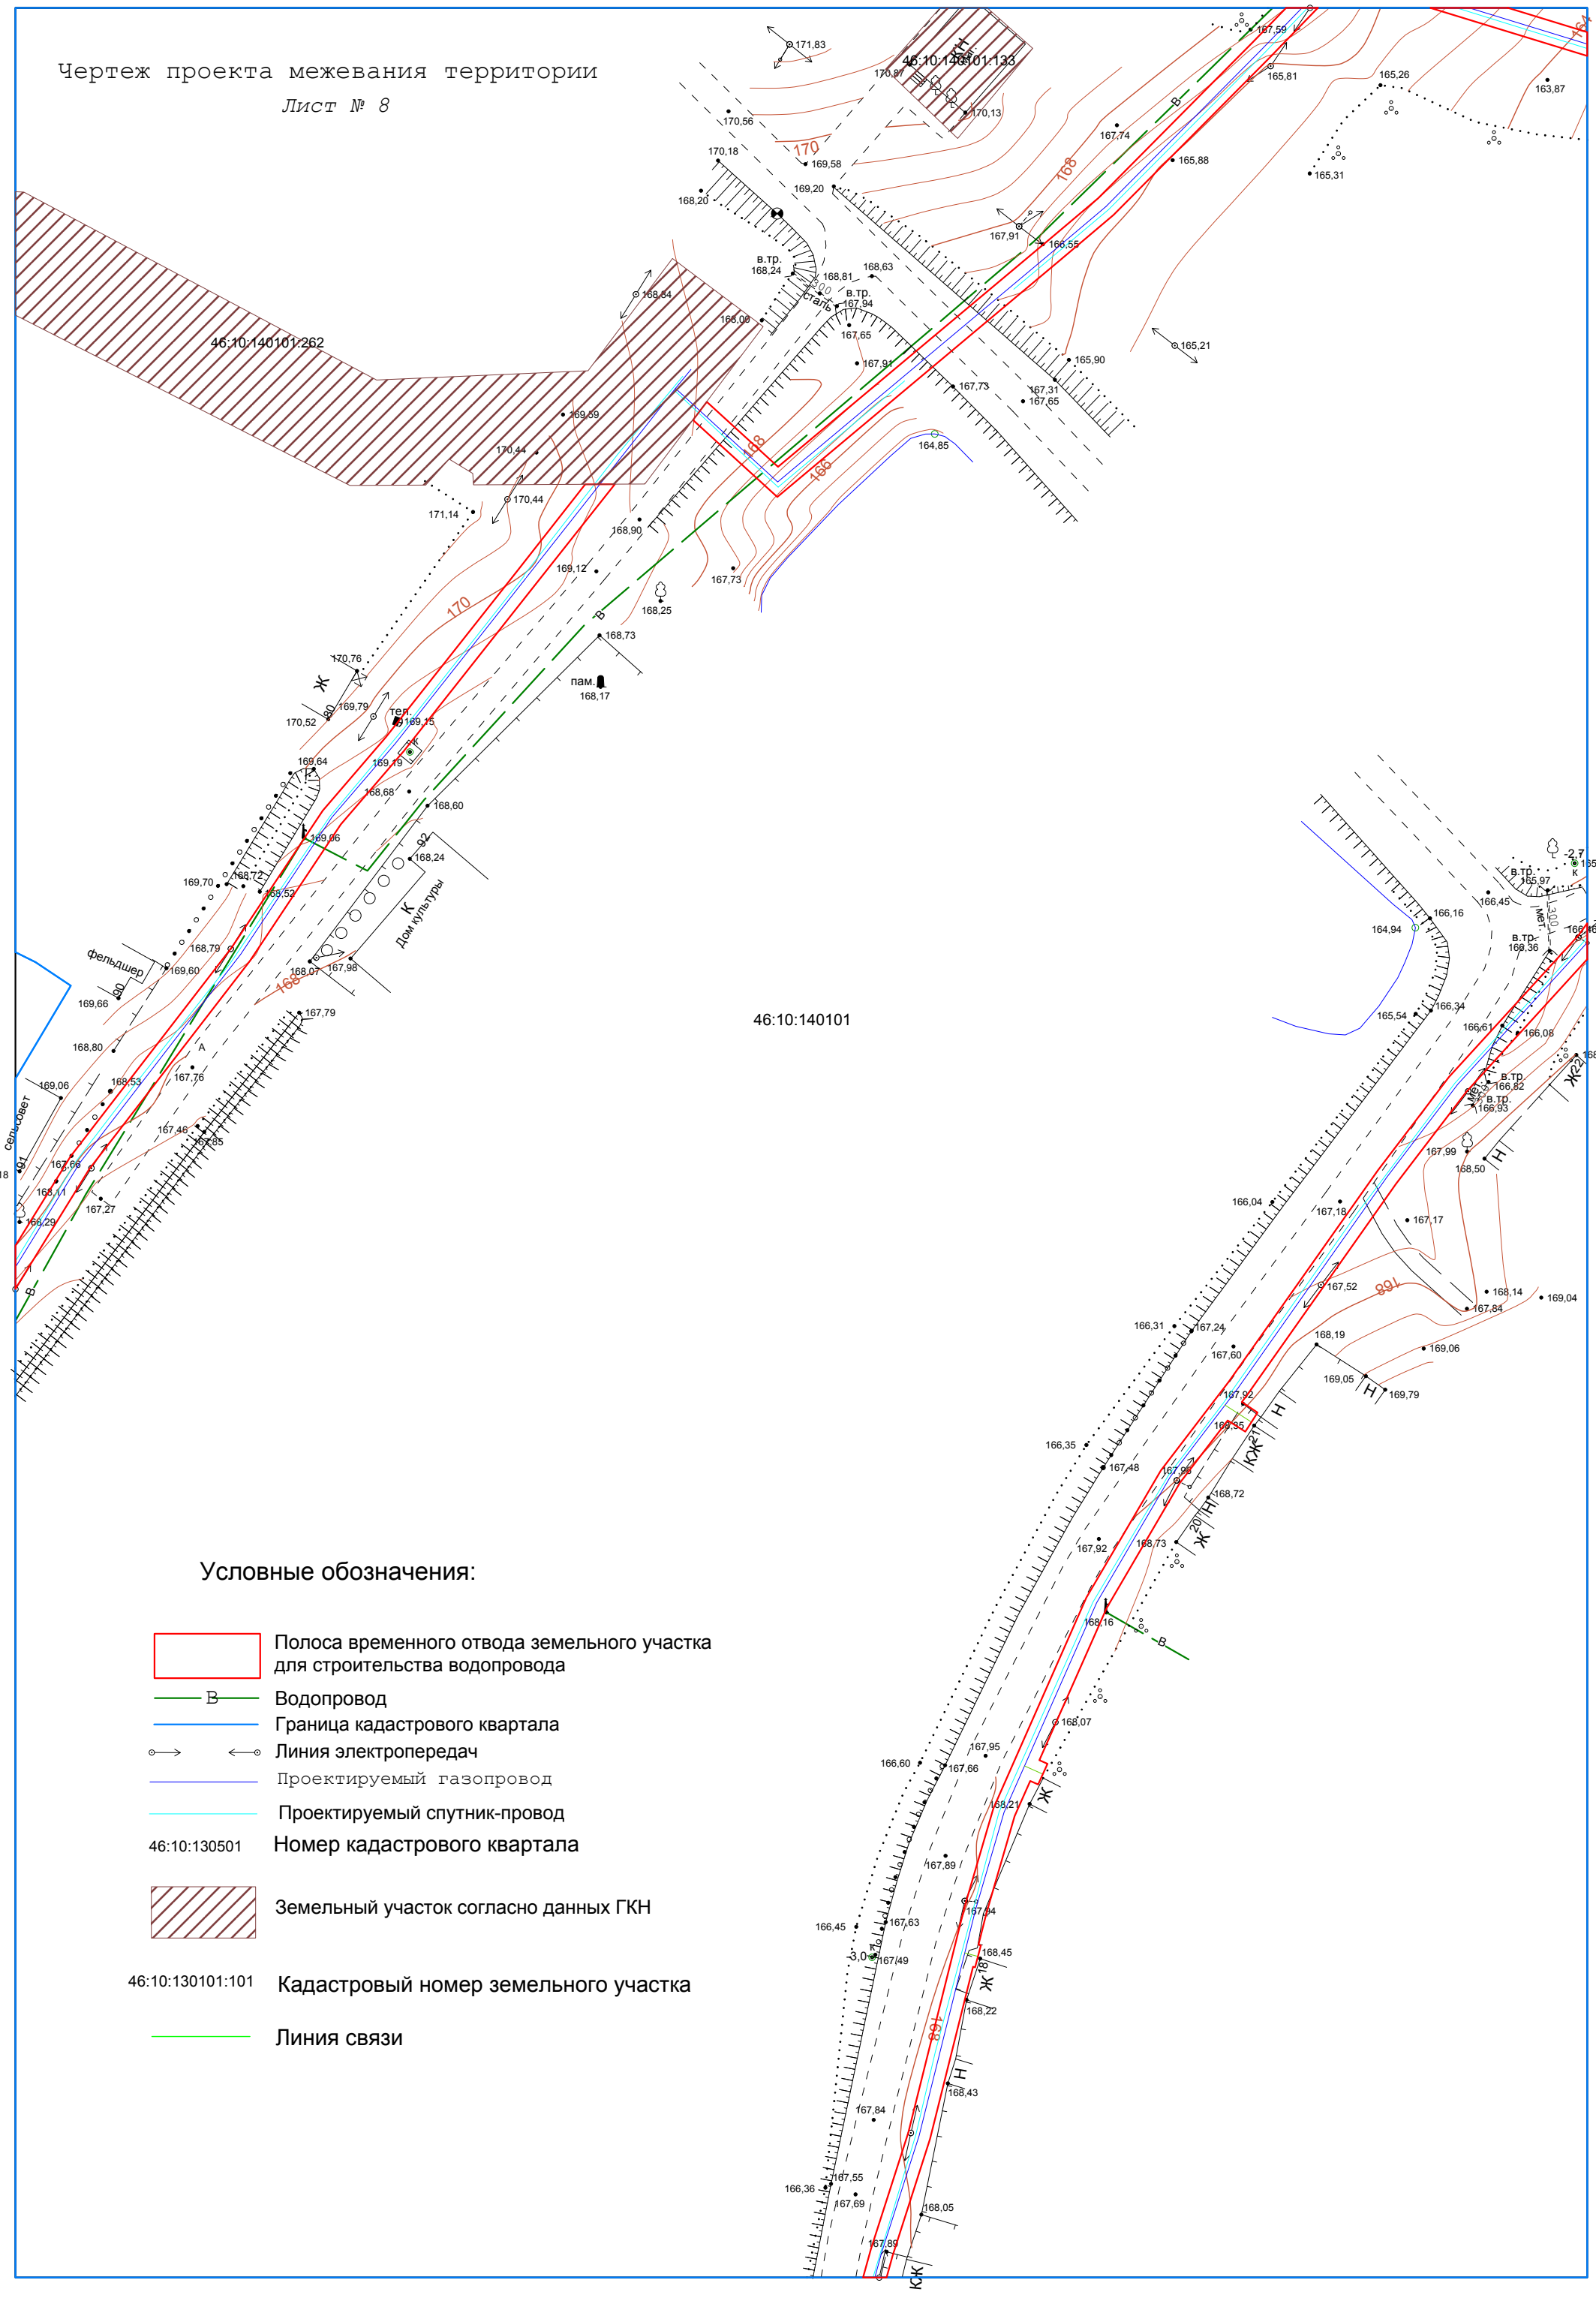

Условные обозначения:

- Полоса временного отвода земельного участка для строительства водопровода
- В — Водопровод
- Граница кадастрового квартала
- Линия электропередач
- Проектируемый газопровод
- Проектируемый спутник-провод
- 46:10:130501 — Номер кадастрового квартала
- Земельный участок согласно данных ГКН
- 46:10:130101:101 — Кадастровый номер земельного участка
- Линия связи

Чертеж проекта межевания территории

Лист № 9

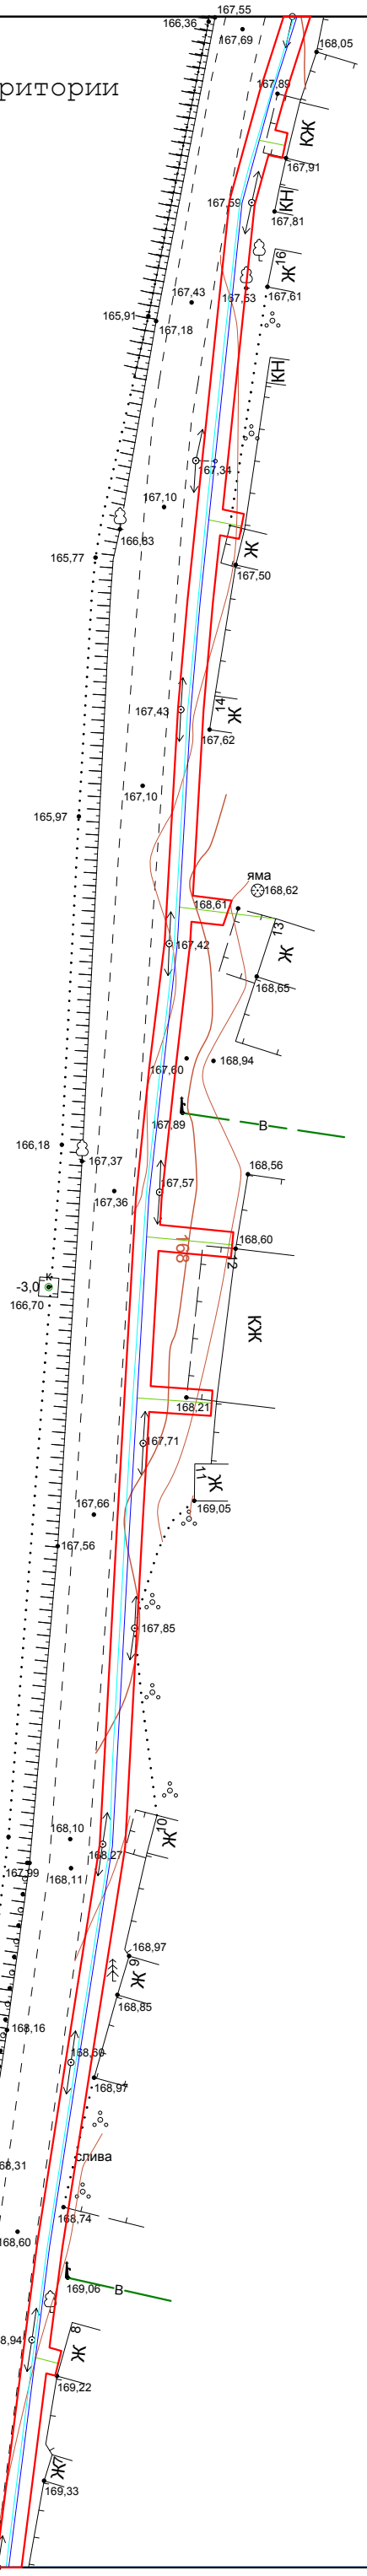

46:10:140101

Условные обозначения:

- Полоса временного отвода земельного участка для строительства водопровода
- В — Водопровод
- Граница кадастрового квартала
- Линия электропередач
- Проектируемый газопровод
- Проектируемый спутник-провод
- 46:10:130501 — Номер кадастрового квартала
- Земельный участок согласно данных ГКН
- 46:10:130101:101 — Кадастровый номер земельного участка
- Линия связи

Чертеж проекта межевания территории

Лист № 10

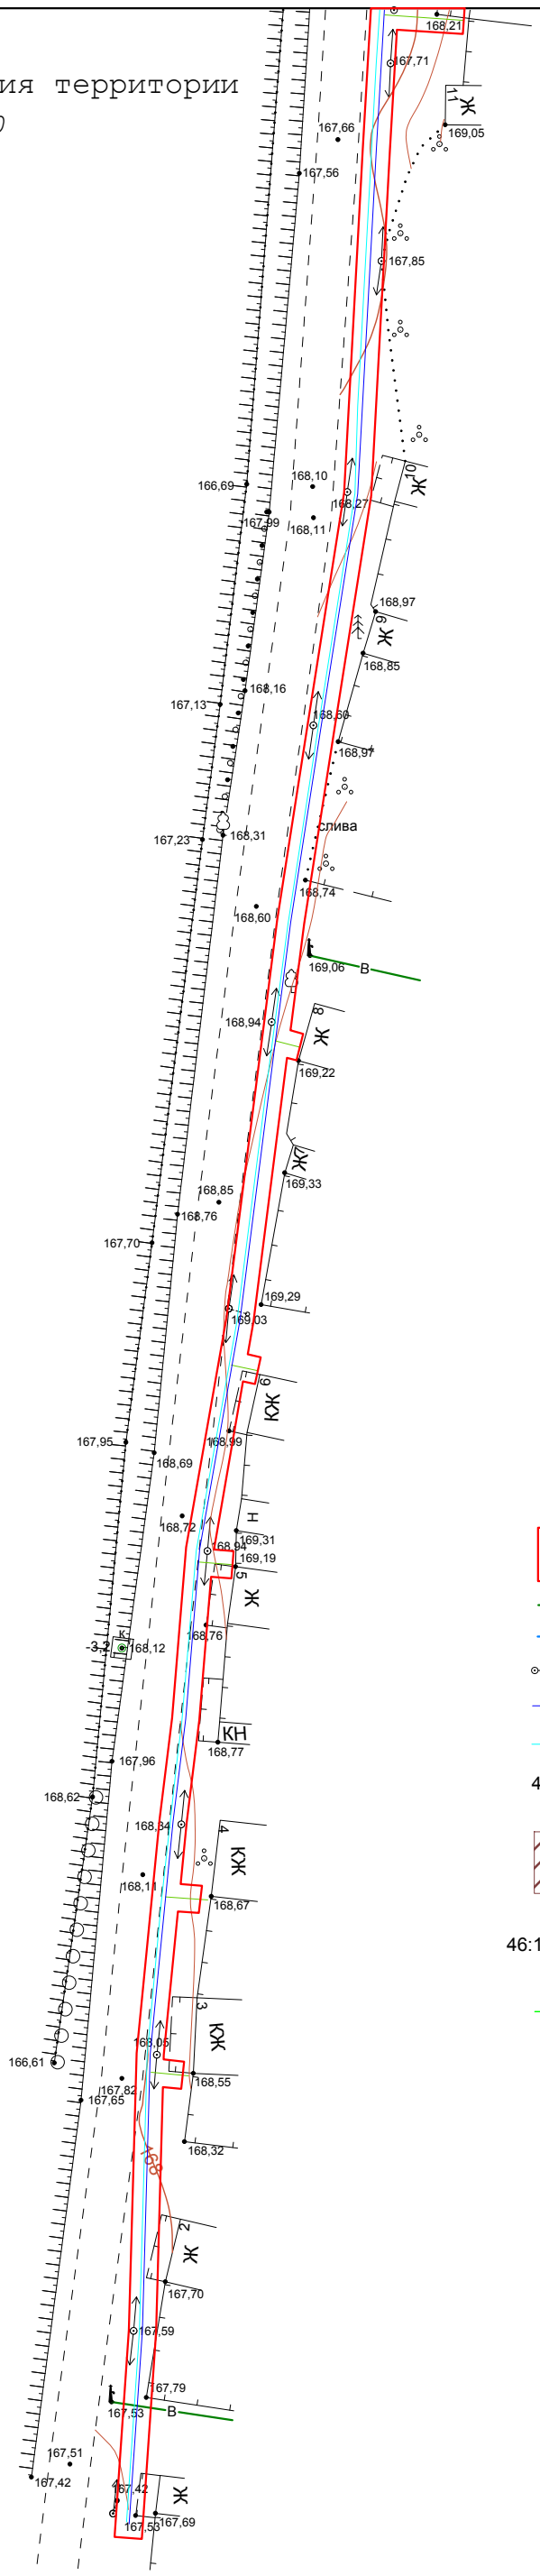

46:10:140101

Условные обозначения:

- Полоса временного отвода земельного участка для строительства водопровода
- В — Водопровод
- Граница кадастрового квартала
- Линия электропередач
- Проектируемый газопровод
- Проектируемый спутник-провод
- 46:10:130501 — Номер кадастрового квартала
- Земельный участок согласно данных ГКН
- 46:10:130101:101 — Кадастровый номер земельного участка
- Линия связи

Схема поворотных точек границ земельного участка

с. Гордеевка

лист 1/ листов 2

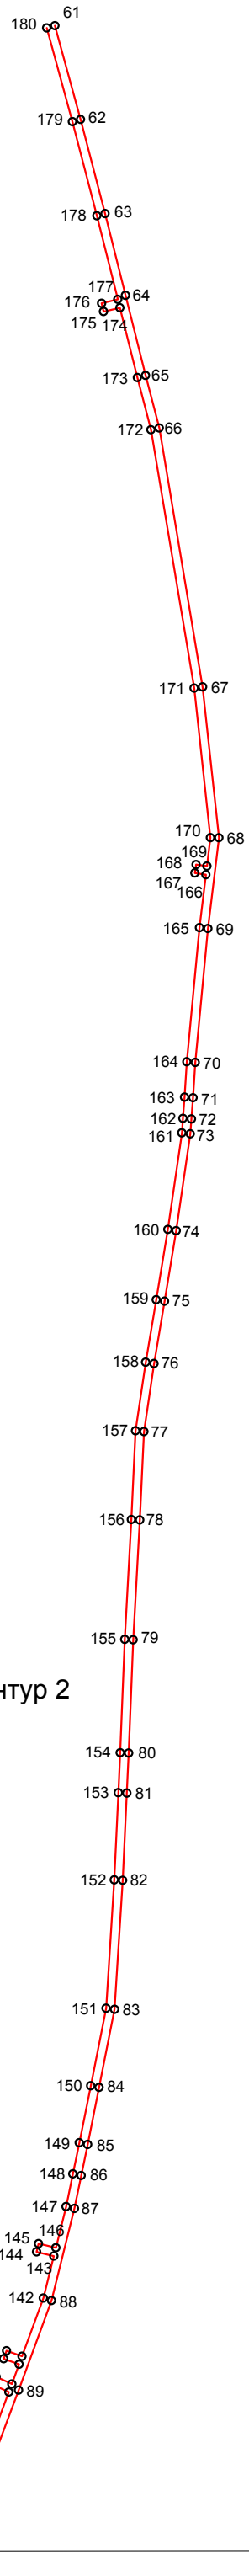

Контур 2

Контур 2

61	363788,44	1207724,98
62	363744,24	1207737,08
63	363699,89	1207748,63
64	363661,35	1207758,27
65	363623,62	1207767,75
66	363598,85	1207774,20
67	363476,84	1207794,63
68	363405,79	1207802,33
69	363362,99	1207797,15
70	363299,92	1207791,18
71	363283,25	1207790,12
72	363273,23	1207789,37
73	363266,26	1207788,84
74	363220,60	1207782,18
75	363187,43	1207776,71
76	363158,02	1207771,73
77	363125,95	1207766,99
78	363084,31	1207765,01
79	363027,85	1207761,89
80	362974,46	1207759,77
81	362955,63	1207758,89
82	362914,51	1207756,95
83	362853,72	1207753,10
84	362816,93	1207745,81
85	362790,05	1207740,42
86	362775,41	1207737,37
87	362759,90	1207734,18
88	362716,49	1207723,37
89	362674,28	1207707,86
90	362606,35	1207682,45
91	362544,32	1207659,37
92	362501,18	1207630,12
93	362484,01	1207618,76
94	362466,96	1207608,31
95	362449,93	1207591,79
96	362430,70	1207654,67
97	362423,73	1207677,45
98	362419,70	1207676,95
99	362426,88	1207653,49
100	362445,84	1207591,46
101	362447,39	1207589,36
102	362433,14	1207575,52
103	362405,53	1207548,15
104	362397,51	1207538,66
105	362355,82	1207488,88
106	362369,39	1207474,03
107	362372,59	1207476,45
108	362361,13	1207489,00
109	362400,58	1207536,08
110	362408,47	1207545,43
111	362435,94	1207572,66
112	362451,60	1207587,86
113	362469,43	1207605,13
114	362486,15	1207615,38
115	362503,40	1207626,79
116	362535,99	1207648,89
117	362540,20	1207642,56
118	362543,53	1207644,78
119	362539,33	1207651,16
120	362546,16	1207655,79
121	362565,88	1207663,13
122	362569,85	1207655,04
123	362573,44	1207656,80
124	362569,70	1207664,55
125	362581,74	1207669,03
126	362584,39	1207661,59
127	362588,15	1207662,93
128	362585,53	1207670,44
129	362607,75	1207678,71
130	362621,14	1207683,72
131	362624,17	1207677,06
132	362627,81	1207678,70
133	362624,98	1207685,16
134	362673,38	1207703,27
135	362676,96	1207695,58
136	362680,58	1207697,27
137	362677,17	1207704,68
138	362686,46	1207708,08
139	362689,08	1207700,81
140	362692,85	1207702,16
141	362690,24	1207709,47
142	362717,67	1207719,53
143	362737,46	1207724,47
144	362739,43	1207716,34
145	362743,32	1207717,28
146	362741,38	1207725,44
147	362760,78	1207730,28
148	362776,21	1207733,45
149	362790,85	1207736,50
150	362817,71	1207741,89
151	362854,23	1207749,12
152	362914,73	1207752,97
153	362955,81	1207754,90
154	362974,63	1207755,77
155	363028,05	1207757,90
156	363084,51	1207761,03
157	363126,33	1207763,01
158	363158,64	1207767,79
159	363188,09	1207772,76
160	363221,22	1207778,24
161	363266,70	1207784,87
162	363273,54	1207785,37
163	363283,53	1207786,12
164	363300,23	1207787,18
165	363363,42	1207793,17
166	363388,37	1207796,20
167	363389,17	1207790,99
168	363393,13	1207791,57
169	363392,43	1207796,69
170	363405,81	1207798,31
171	363476,30	1207790,66
172	363598,02	1207770,28
173	363622,62	1207763,87
174	363655,50	1207755,63
175	363653,73	1207747,93
176	363657,62	1207747,02
177	363659,48	1207754,64
178	363698,90	1207744,76
179	363743,20	1207733,22
180	363787,38	1207721,12
61	363788,44	1207724,98

Контур 1

Контур 1

1	363025,96	1208097,55
2	363018,05	1208094,72
3	363017,33	1208096,81
4	363013,54	1208095,53
5	363014,27	1208093,37
6	363001,89	1208088,94
7	362989,61	1208084,76
8	362988,97	1208086,70
9	362985,12	1208085,60
10	362985,74	1208083,43
11	362965,75	1208076,62
12	362948,11	1208070,07
13	362947,35	1208072,20
14	362943,57	1208070,91
15	362944,35	1208068,68
16	362938,84	1208066,63
17	362924,08	1208061,29
18	362840,79	1208033,04
19	362800,15	1208018,58
20	362782,45	1208012,28
21	362781,58	1208014,62
22	362777,80	1208013,33
23	362778,59	1208010,90
24	362761,36	1208004,76
25	362723,93	1207991,33
26	362690,13	1207980,05
27	362654,78	1207966,28
28	362625,88	1207955,74
29	362623,64	1207962,44
30	362619,83	1207961,21
31	362622,07	1207954,35
32	362616,07	1207952,16
33	362574,19	1207947,25
34	362574,13	1207951,28
35	362570,13	1207951,22
36	362570,16	1207946,73
37	362554,62	1207944,89
38	362523,86	1207930,85
39	362506,61	1207909,61
40	362480,62	1207878,20
41	362474,48	1207870,77
42	362468,02	1207863,03
43	362471,53	1207861,00
44	362477,55	1207868,22
45	362483,70	1207875,64
46	362509,69	1207907,07
47	362526,37	1207927,59
48	362555,72	1207940,99
49	362617,01	1207948,24
50	362656,20	1207962,53
51	362691,50	1207976,29
52	362725,23	1207987,55
53	362762,70	1208001,00
54	362801,49	1208014,81
55	362842,11	1208029,26
56	362925,40	1208057,53
57	362940,20	1208062,87
58	362967,09	1208072,85
59	363003,21	1208085,17
60	363027,31	1208093,77
1	363025,96	1208097,55

Схема поворотных точек границ земельного участка

с. Гордеевка

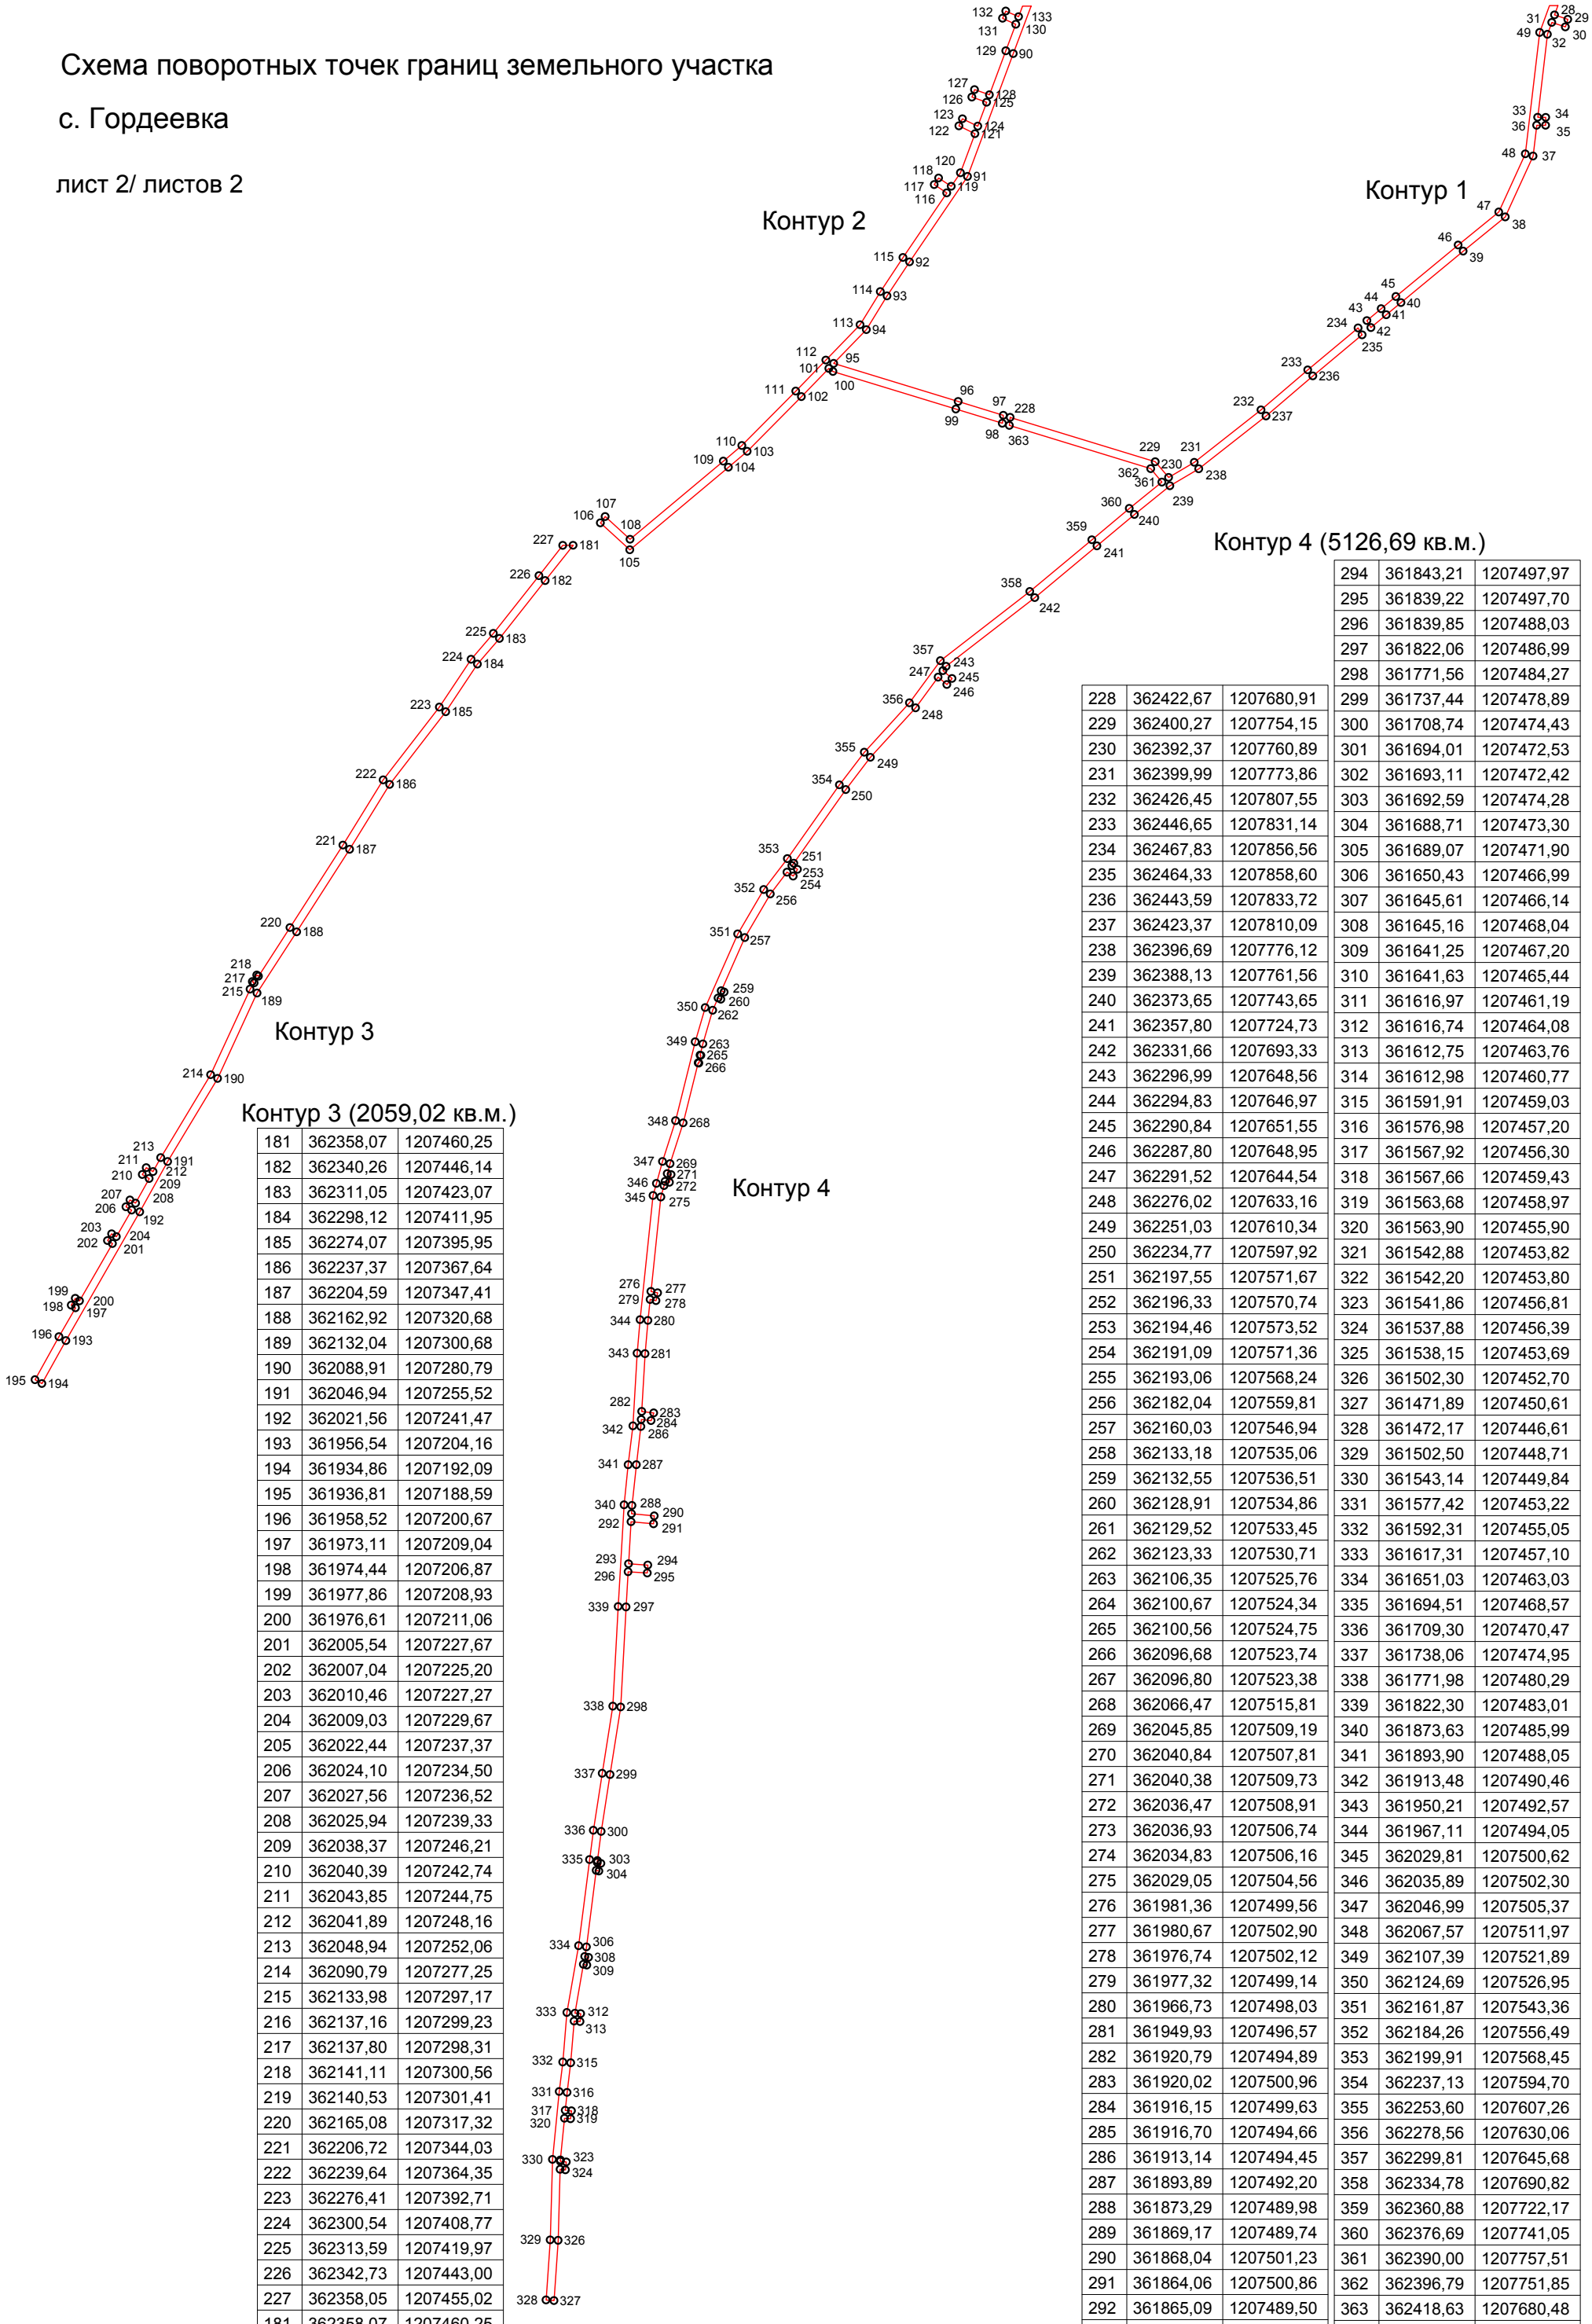

Контур 3 (2059,02 кв.м.)

181	362358,07	1207460,25
182	362340,26	1207446,14
183	362311,05	1207423,07
184	362298,12	1207411,95
185	362274,07	1207395,95
186	362237,37	1207367,64
187	362204,59	1207347,41
188	362162,92	1207320,68
189	362132,04	1207300,68
190	362088,91	1207280,79
191	362046,94	1207255,52
192	362021,56	1207241,47
193	361956,54	1207204,16
194	361934,86	1207192,09
195	361936,81	1207188,59
196	361958,52	1207200,67
197	361973,11	1207209,04
198	361974,44	1207206,87
199	361977,86	1207208,93
200	361976,61	1207211,06
201	362005,54	1207227,67
202	362007,04	1207225,20
203	362010,46	1207227,27
204	362009,03	1207229,67
205	362022,44	1207237,37
206	362024,10	1207234,50
207	362027,56	1207236,52
208	362025,94	1207239,33
209	362038,37	1207246,21
210	362040,39	1207242,74
211	362043,85	1207244,75
212	362041,89	1207248,16
213	362048,94	1207252,06
214	362090,79	1207277,25
215	362133,98	1207297,17
216	362137,16	1207299,23
217	362137,80	1207298,31
218	362141,11	1207300,56
219	362140,53	1207301,41
220	362165,08	1207317,32
221	362206,72	1207344,03
222	362239,64	1207364,35
223	362276,41	1207392,71
224	362300,54	1207408,77
225	362313,59	1207419,97
226	362342,73	1207443,00
227	362358,05	1207455,02
181	362358,07	1207460,25

Контур 4 (5126,69 кв.м.)

228	362422,67	1207680,91
229	362400,27	1207754,15
230	362392,37	1207760,89
231	362399,99	1207773,86
232	362426,45	1207807,55
233	362446,65	1207831,14
234	362467,83	1207856,56
235	362464,33	1207858,60
236	362443,59	1207833,72
237	362423,37	1207810,09
238	362396,69	1207776,12
239	362388,13	1207761,56
240	362373,65	1207743,65
241	362357,80	1207724,73
242	362331,66	1207693,33
243	362296,99	1207648,56
244	362294,83	1207646,97
245	362290,84	1207651,55
246	362287,80	1207648,95
247	362291,52	1207644,54
248	362276,02	1207633,16
249	362251,03	1207610,34
250	362234,77	1207597,92
251	362197,55	1207571,67
252	362196,33	1207570,74
253	362194,46	1207573,52
254	362191,09	1207571,36
255	362193,06	1207568,24
256	362182,04	1207559,81
257	362160,03	1207546,94
258	362133,18	1207535,06
259	362132,55	1207536,51
260	362128,91	1207534,86
261	362129,52	1207533,45
262	362123,33	1207530,71
263	362106,35	1207525,76
264	362100,67	1207524,34
265	362100,56	1207524,75
266	362096,68	1207523,74
267	362096,80	1207523,38
268	362066,47	1207515,81
269	362045,85	1207509,19
270	362040,84	1207507,81
271	362040,38	1207509,73
272	362036,47	1207508,91
273	362036,93	1207506,74
274	362034,83	1207506,16
275	362029,05	1207504,56
276	361981,36	1207499,56
277	361980,67	1207502,90
278	361976,74	1207502,12
279	361977,32	1207499,14
280	361966,73	1207498,03
281	361949,93	1207496,57
282	361920,79	1207494,89
283	361920,02	1207500,96
284	361916,15	1207499,63
285	361916,70	1207494,66
286	361913,14	1207494,45
287	361893,89	1207492,20
288	361873,29	1207489,98
289	361869,17	1207489,74
290	361868,04	1207501,23
291	361864,06	1207500,86
292	361865,09	1207489,50
293	361843,88	1207488,26
294	361843,21	1207497,97
295	361839,22	1207497,70
296	361839,85	1207488,03
297	361822,06	1207486,99
298	361771,56	1207484,27
299	361737,44	1207478,89
300	361708,74	1207474,43
301	361694,01	1207472,53
302	361693,11	1207472,42
303	361692,59	1207474,28
304	361688,71	1207473,30
305	361689,07	1207471,90
306	361650,43	1207466,99
307	361645,61	1207466,14
308	361645,16	1207468,04
309	361641,25	1207467,20
310	361641,63	1207465,44
311	361616,97	1207461,19
312	361616,74	1207464,08
313	361612,75	1207463,76
314	361612,98	1207460,77
315	361591,91	1207459,03
316	361576,98	1207457,20
317	361567,92	1207456,30
318	361567,66	1207459,43
319	361563,68	1207458,97
320	361563,90	1207455,90
321	361542,88	1207453,82
322	361542,20	1207453,80
323	361541,86	1207456,81
324	361537,88	1207456,39
325	361538,15	1207453,69
326	361502,30	1207452,70
327	361471,89	1207450,61
328	361472,17	1207446,61
329	361502,50	1207448,71
330	361543,14	1207449,84
331	361577,42	1207453,22
332	361592,31	1207455,05
333	361617,31	1207457,10
334	361651,03	1207463,03
335	361694,51	1207468,57
336	361709,30	1207470,47
337	361738,06	1207474,95
338	361771,98	1207480,29
339	361822,30	1207483,01
340	361873,63	1207485,99
341	361893,90	1207488,05
342	361913,48	1207490,46
343	361950,21	1207492,57
344	361967,11	1207494,05
345	362029,81	1207500,62
346	362035,89	1207502,30
347	362046,99	1207505,37
348	362067,57	1207511,97
349	362107,39	1207521,89
350	362124,69	1207526,95
351	362161,87	1207543,36
352	362184,26	1207556,49
353	362199,91	1207568,45
354	362237,13	1207594,70
355	362253,60	1207607,26
356	362278,56	1207630,06
357	362299,81	1207645,68
358	362334,78	1207690,82
359	362360,88	1207722,17
360	362376,69	1207741,05
361	362390,00	1207757,51
362	362396,79	1207751,85
363	362418,63	1207680,48
228	362422,67	1207680,91

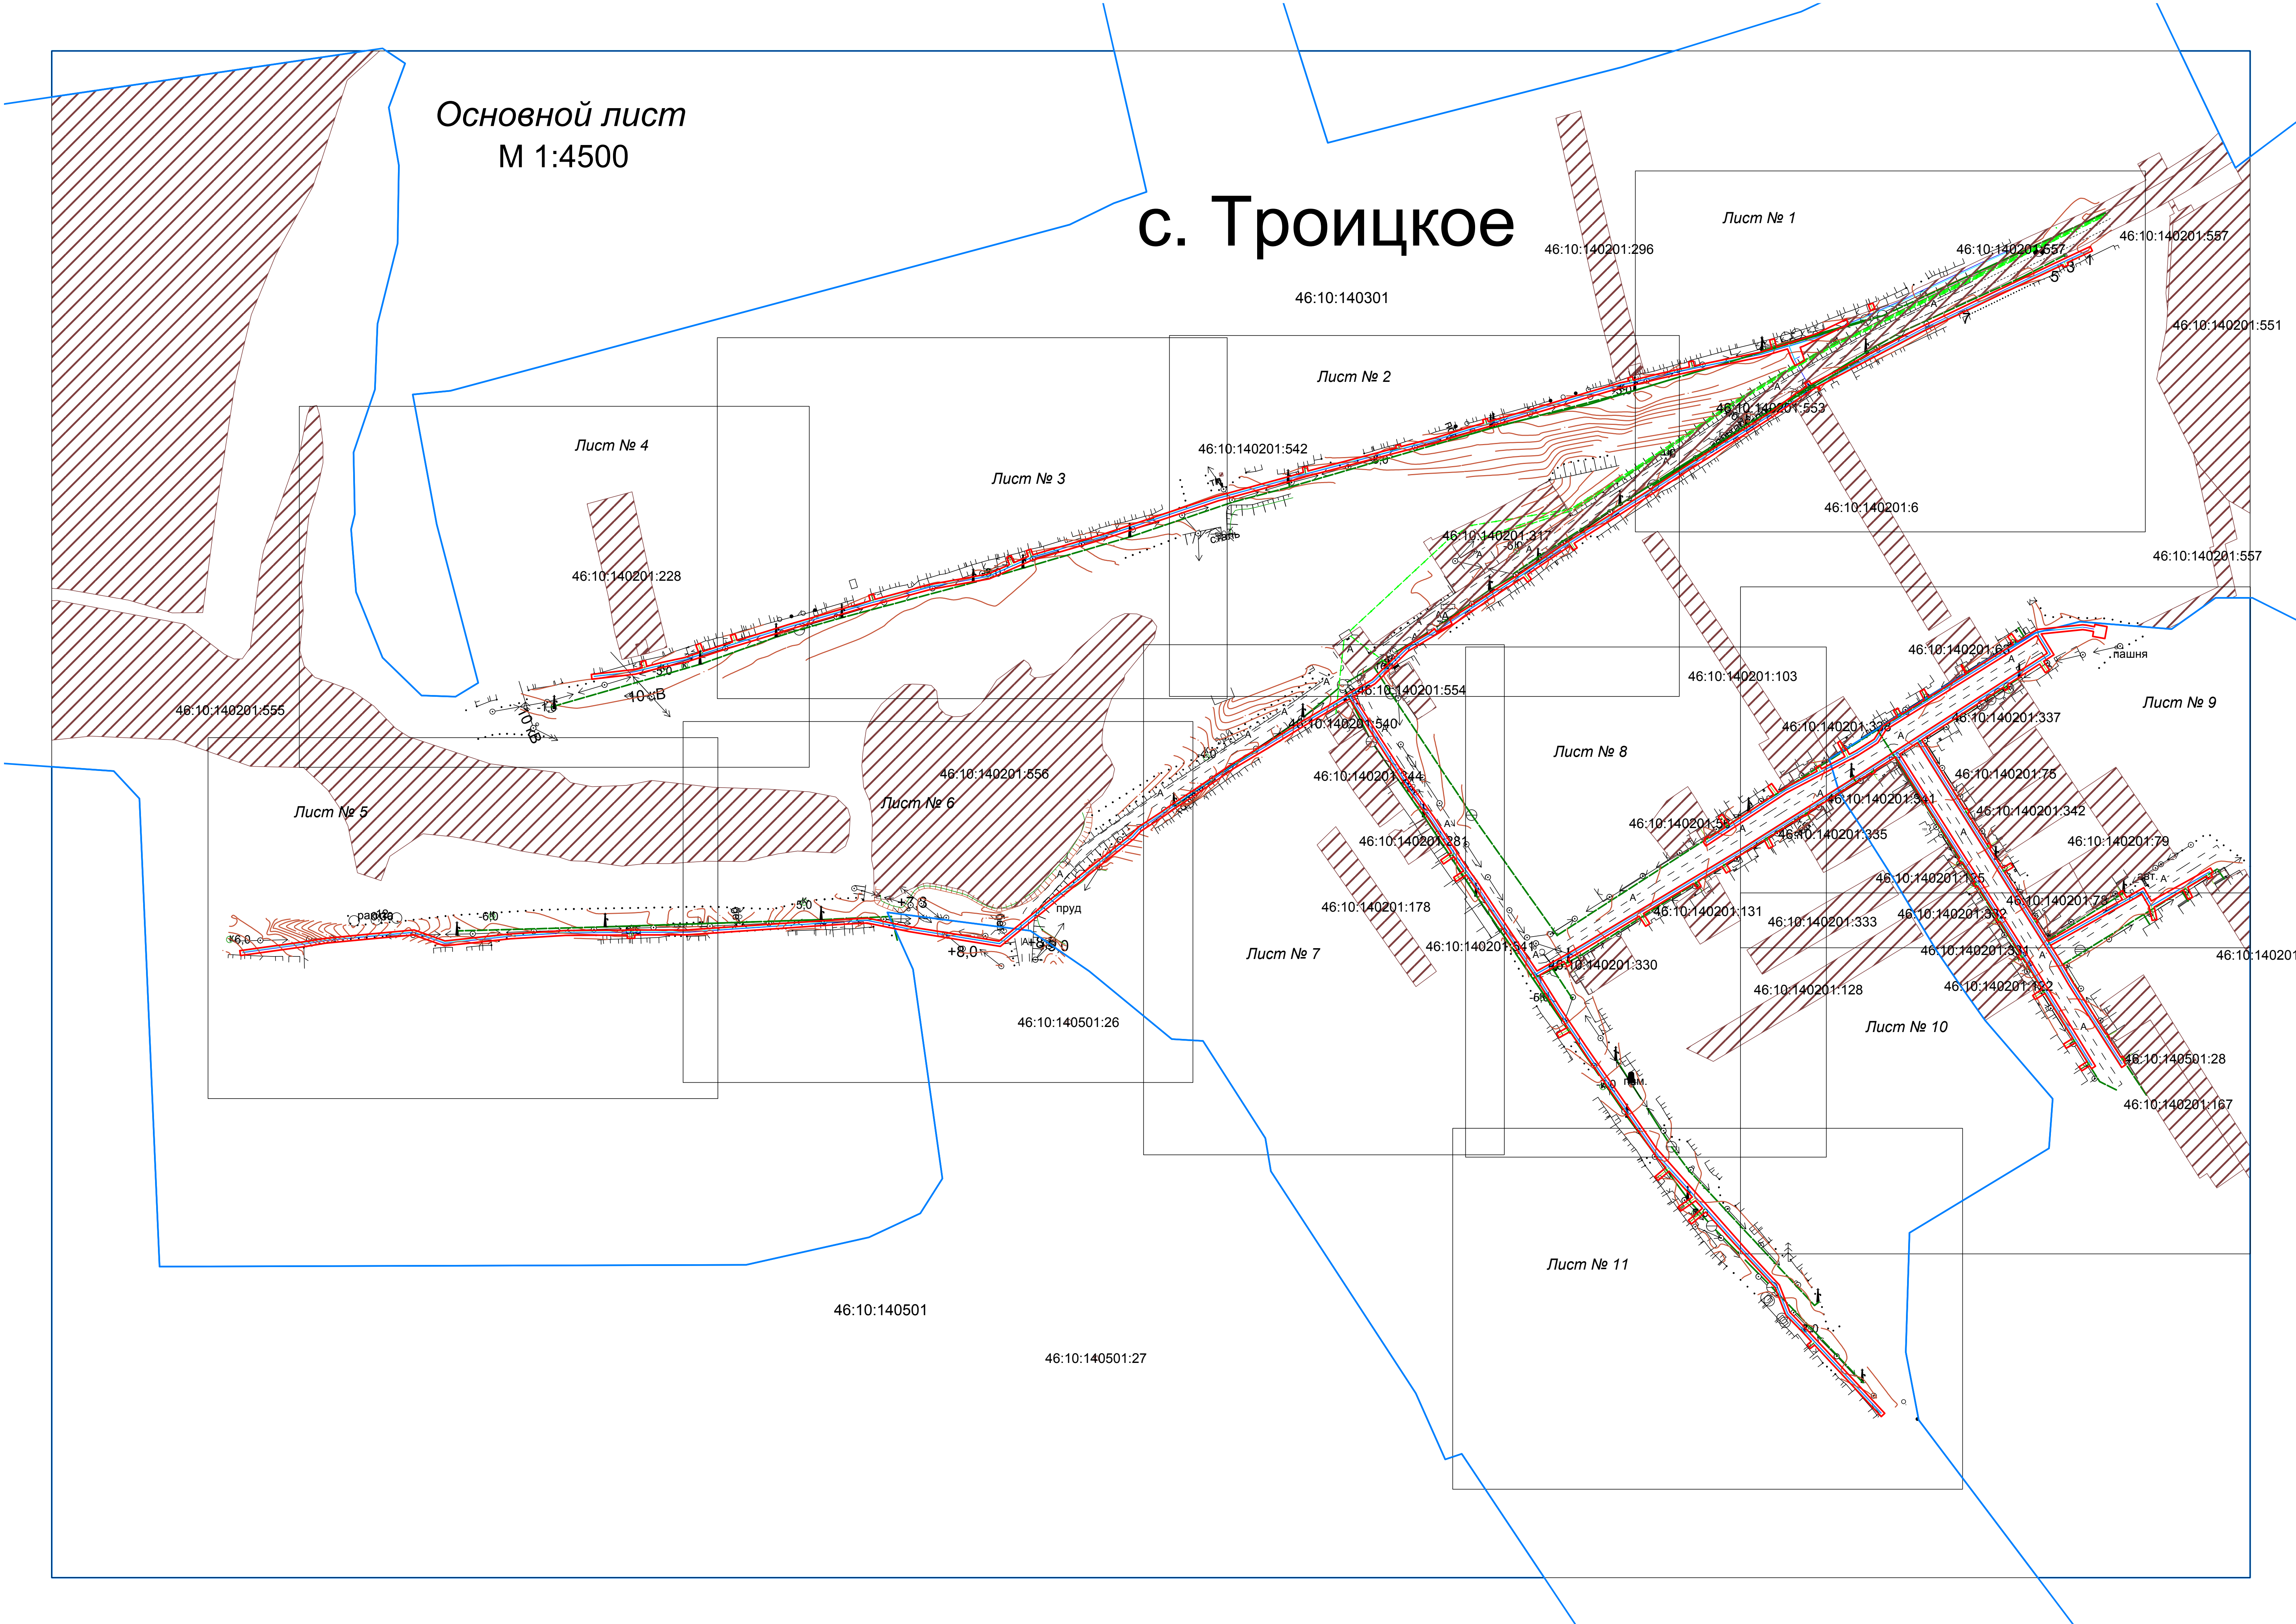
Основной лист
М 1:4500
с. Троицкое
46:10:140301
46:10:140201:296
46:10:140201:557
46:10:140201:557
46:10:140201:551
46:10:140201:557
46:10:140201:553
46:10:140201:6
46:10:140201:542
46:10:140201:317
46:10:140201:228
46:10:140201:555
46:10:140201:556
46:10:140201:554
46:10:140201:540
46:10:140201:544
46:10:140201:281
46:10:140201:178
46:10:140201:541
46:10:140201:330
46:10:140201:131
46:10:140201:103
46:10:140201:63
46:10:140201:337
46:10:140201:75
46:10:140201:342
46:10:140201:341
46:10:140201:335
46:10:140201:79
46:10:140201:125
46:10:140201:332
46:10:140201:78
46:10:140201:333
46:10:140201:331
46:10:140201:128
46:10:140201:122
46:10:140501:28
46:10:140201:167
46:10:140501:26
46:10:140501
46:10:140501:27
Лист № 1
Лист № 2
Лист № 3
Лист № 4
Лист № 5
Лист № 6
Лист № 7
Лист № 8
Лист № 9
Лист № 10
Лист № 11
пашня
пруд

Чертеж проекта межевания территории

Лист № 1

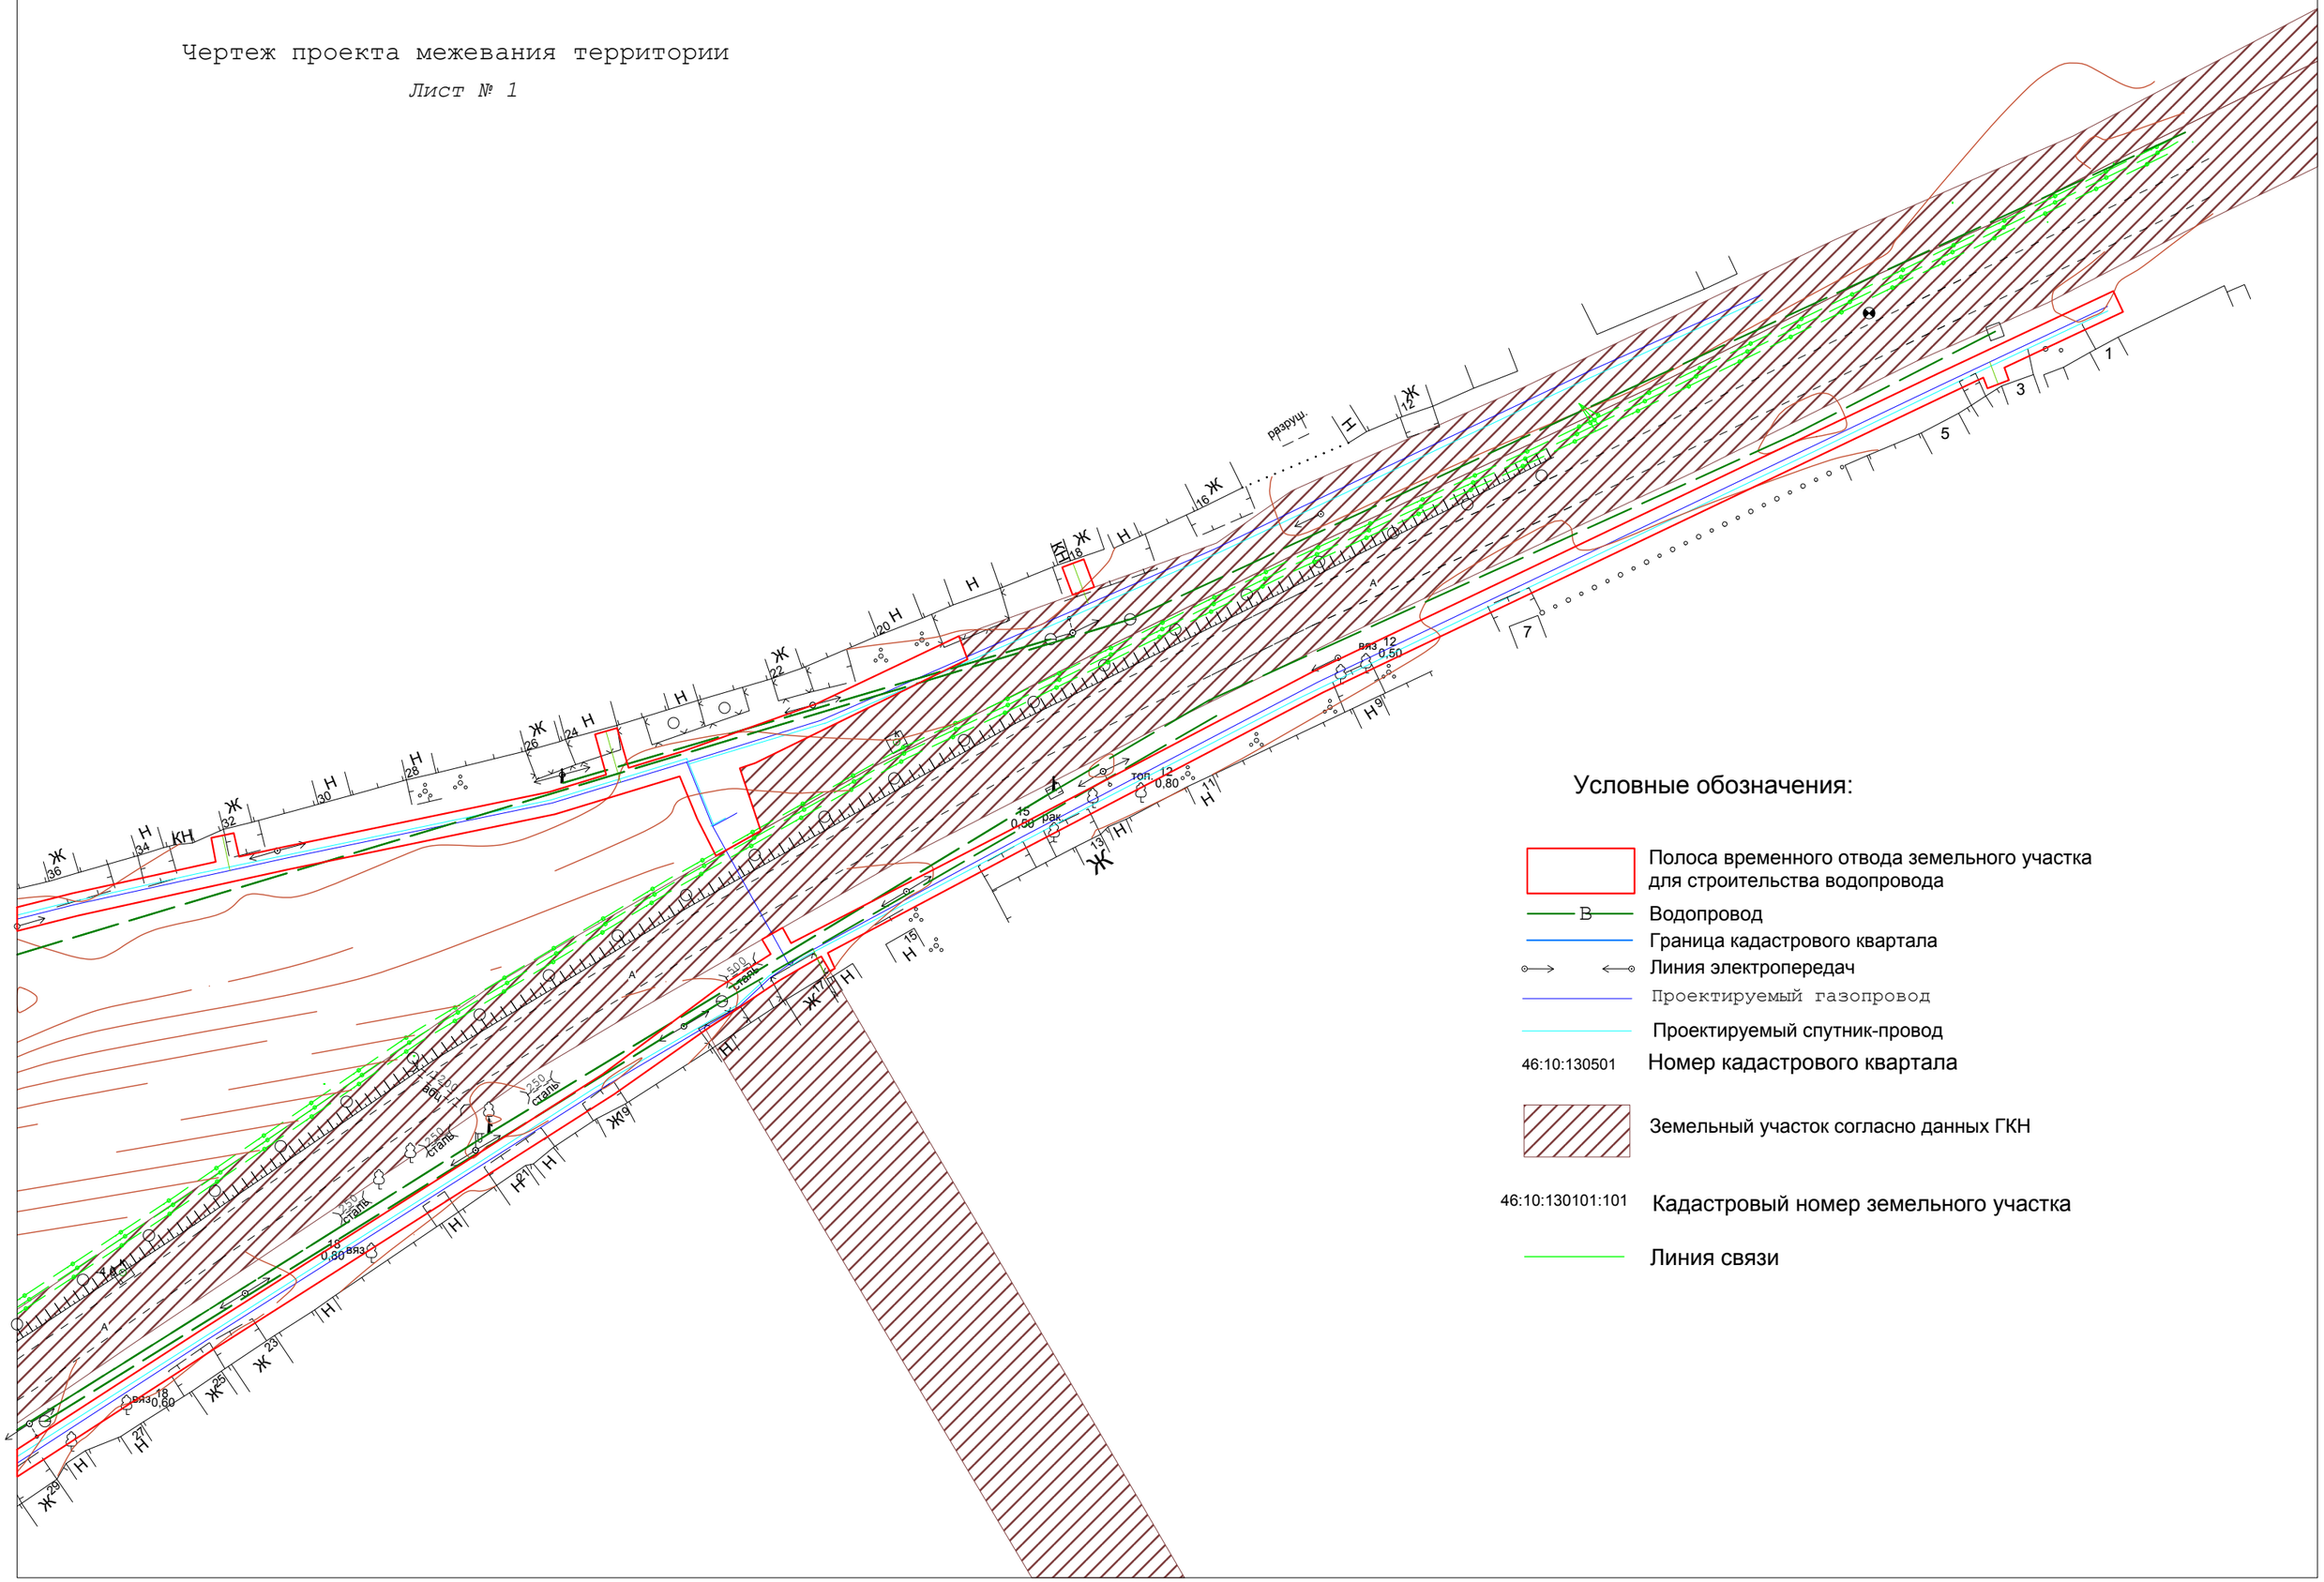

Условные обозначения:

- Полоса временного отвода земельного участка для строительства водопровода
- В — Водопровод
- Граница кадастрового квартала
- Линия электропередач
- Проектируемый газопровод
- Проектируемый спутник-провод
- 46:10:130501 — Номер кадастрового квартала
- Земельный участок согласно данных ГКН
- 46:10:130101:101 — Кадастровый номер земельного участка
- Линия связи

Чертеж проекта межевания территории

Лист № 2

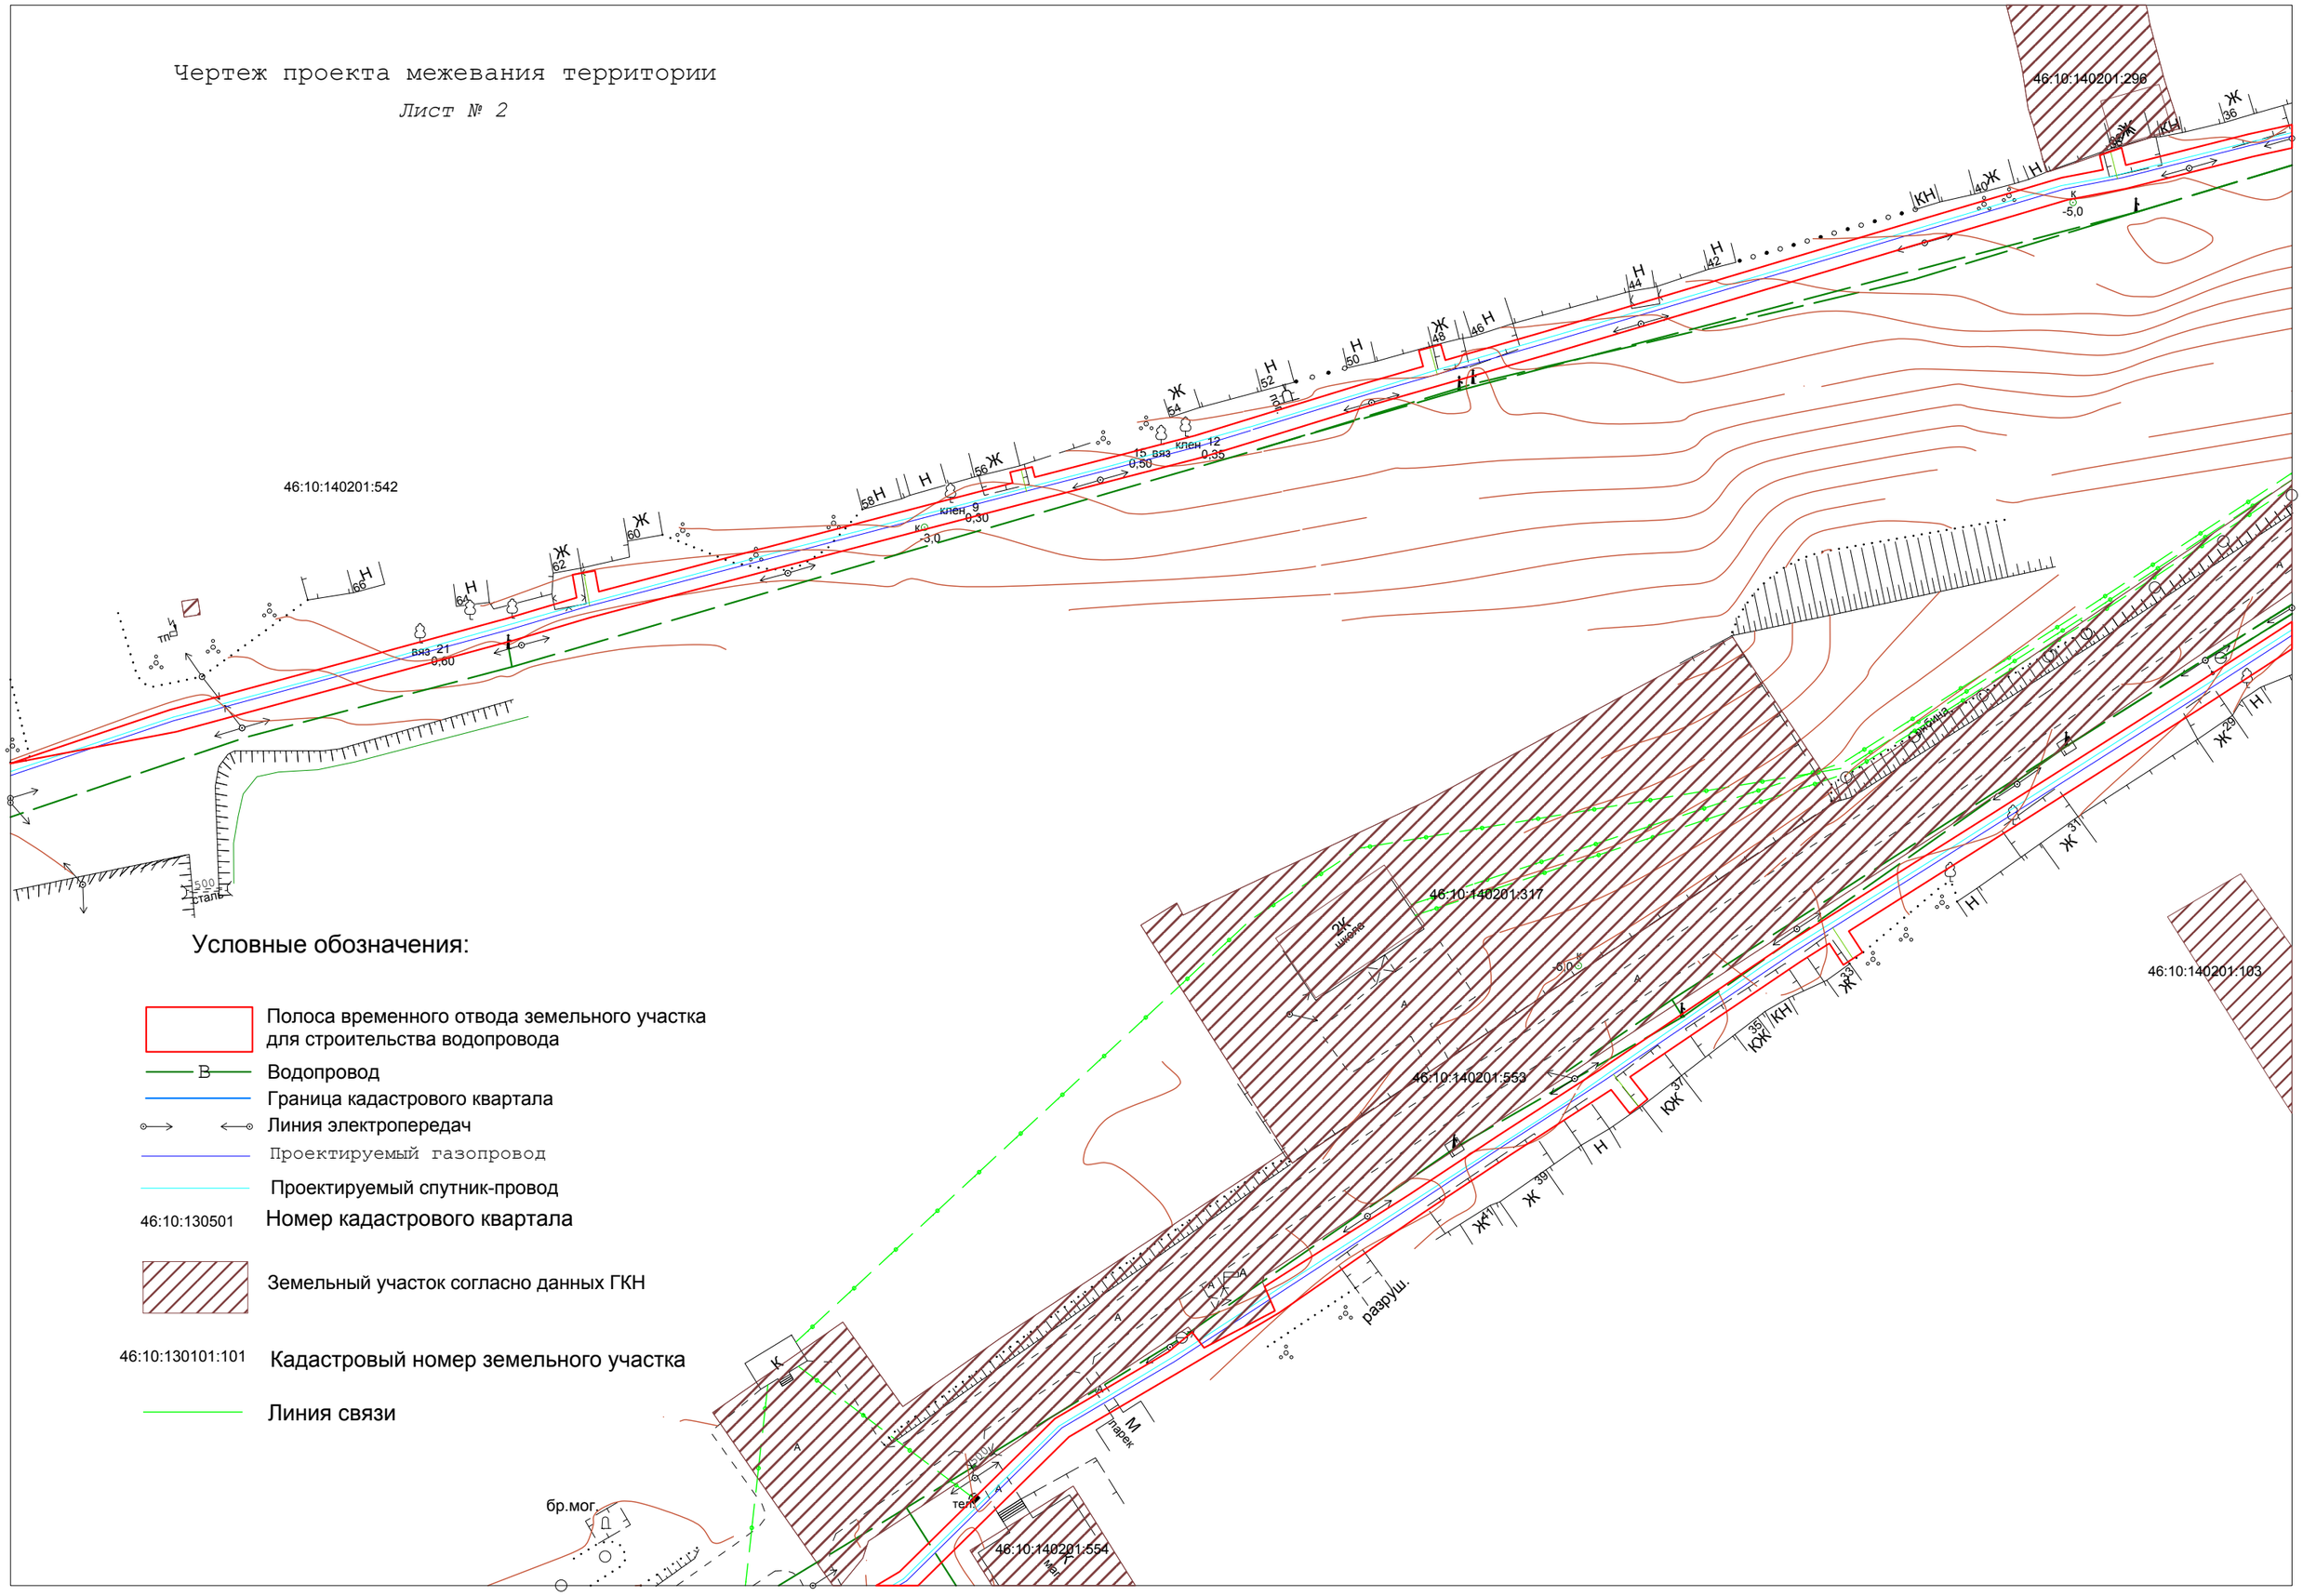

Условные обозначения:

- Полоса временного отвода земельного участка для строительства водопровода
- В — Водопровод
- Граница кадастрового квартала
- Линия электропередач
- Проектируемый газопровод
- Проектируемый спутник-провод
- 46:10:130501 — Номер кадастрового квартала
- Земельный участок согласно данных ГКН
- 46:10:130101:101 — Кадастровый номер земельного участка
- Линия связи

Чертеж проекта межевания территории

Лист № 3

Условные обозначения:

Полоса временного отвода земельного участка для строительства водопровода

В — Водопровод

Граница кадастрового квартала

Линия электропередач

Проектируемый газопровод

Проектируемый спутник-провод

46:10:130501 Номер кадастрового квартала

Земельный участок согласно данных ГКН

46:10:130101:101 Кадастровый номер земельного участка

Линия связи

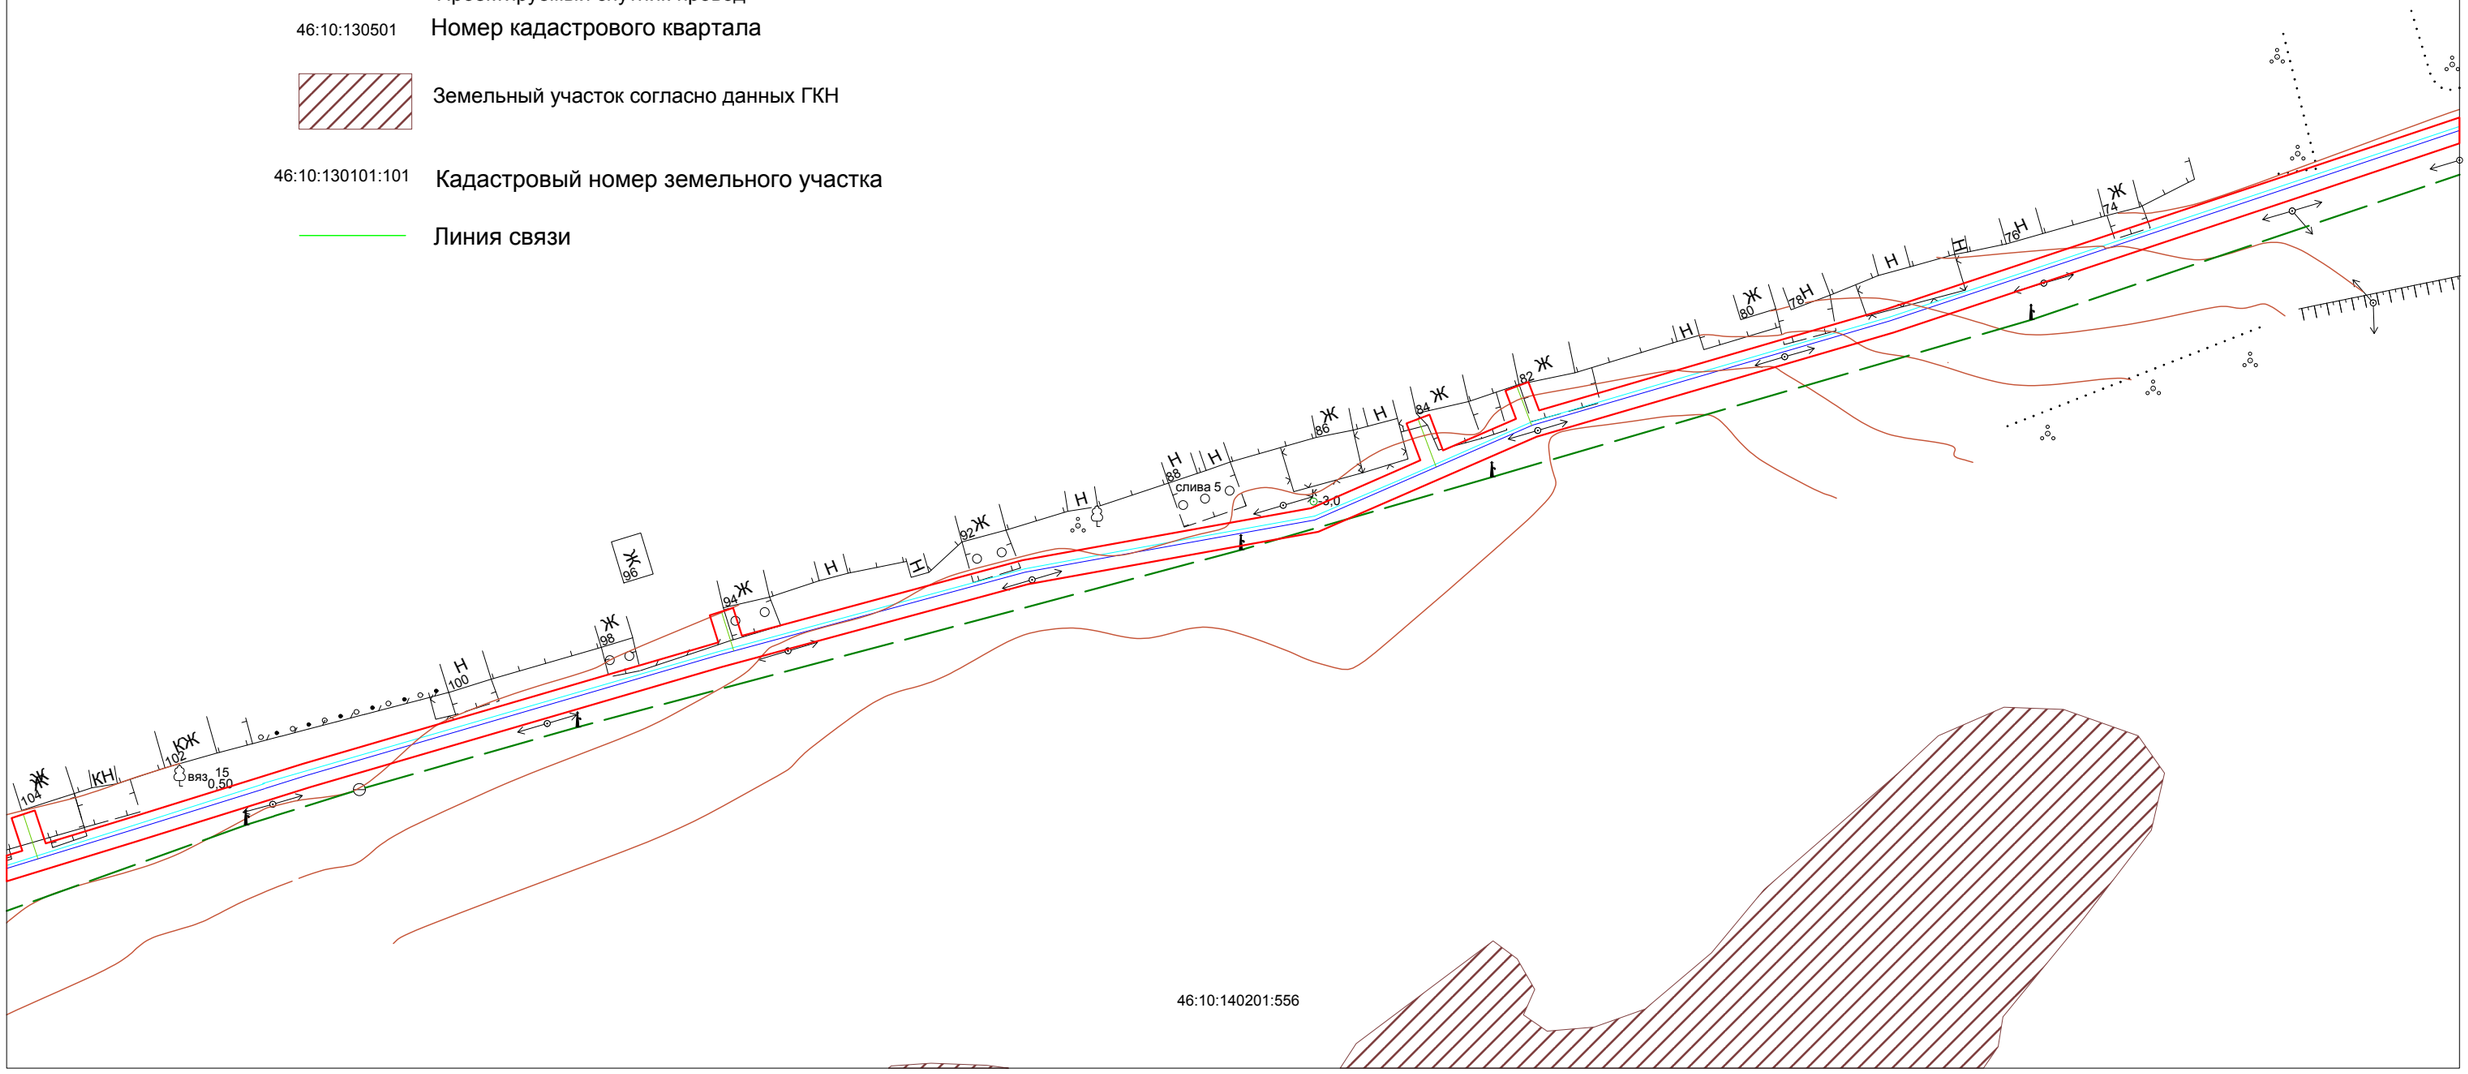

Чертеж проекта межевания территории

Лист № 4

Условные обозначения:

Полоса временного отвода земельного участка для строительства водопровода

В — Водопровод

Граница кадастрового квартала

Линия электропередач

Проектируемый газопровод

Проектируемый спутник-провод

46:10:130501 Номер кадастрового квартала

Земельный участок согласно данных ГКН

46:10:130101:101 Кадастровый номер земельного участка

Линия связи

46:10:140201

46:10:140201:228

Н 116 клен 6

Н 114 клен 6

Н 112

Ж 110

Н 108

Ж 106

КЖ 106

КН

Ж 104

КН

КЖ 102

вяз 15 0,50

-1,6

-5,0

к

10 кВ

10 кВ

Чертеж проекта межевания территории

Лист № 5

46:10:140201:555

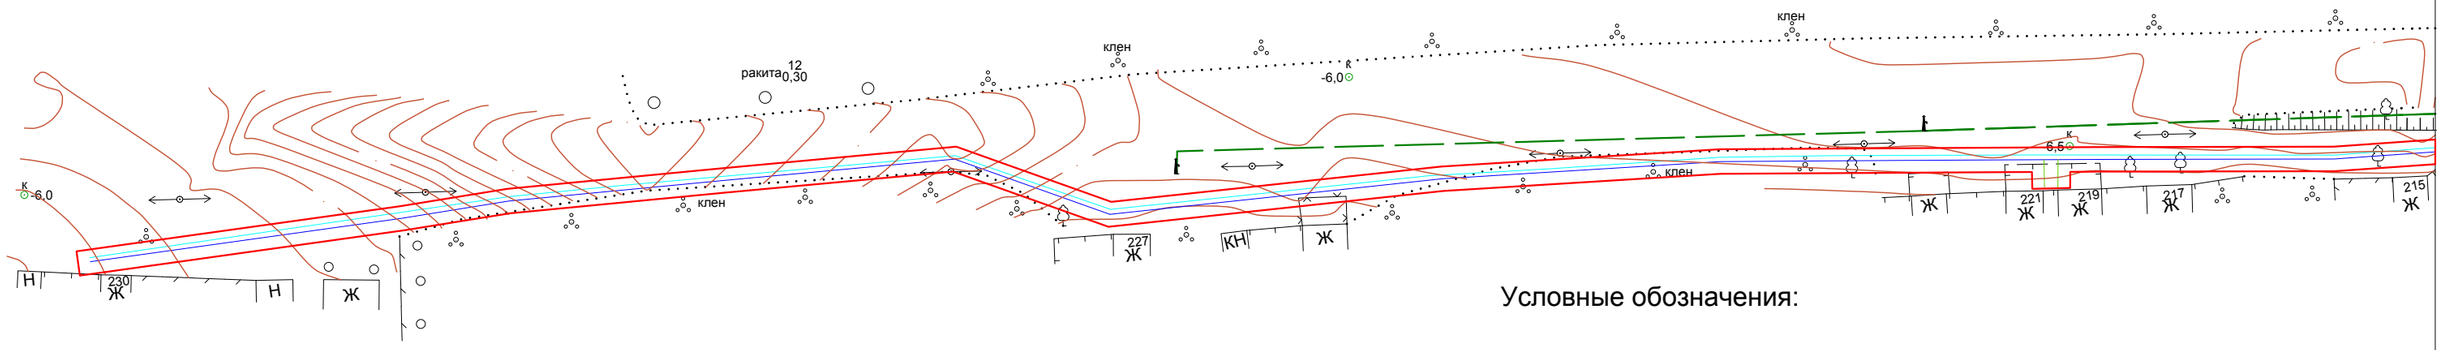

Условные обозначения:

- Полоса временного отвода земельного участка для строительства водопровода
- В — Водопровод
- Граница кадастрового квартала
- Линия электропередач
- Проектируемый газопровод
- Проектируемый спутник-провод
- 46:10:130501 — Номер кадастрового квартала
- Земельный участок согласно данных ГКН
- 46:10:130101:101 — Кадастровый номер земельного участка
- Линия связи

Чертеж проекта межевания территории

Лист № 6

46:10:140201:555

46:10:140201:556

46:10:140201

46:10:140501

пруд

+7,8

+8,0

+5,0

Условные обозначения:

- Полоса временного отвода земельного участка для строительства водопровода
- В — Водопровод
- Граница кадастрового квартала
- Линия электропередач
- Проектируемый газопровод
- Проектируемый спутник-провод
- 46:10:130501 — Номер кадастрового квартала
- Земельный участок согласно данных ГКН
- 46:10:130101:101 — Кадастровый номер земельного участка
- Линия связи

Чертеж проекта межевания территории

Лист № 7

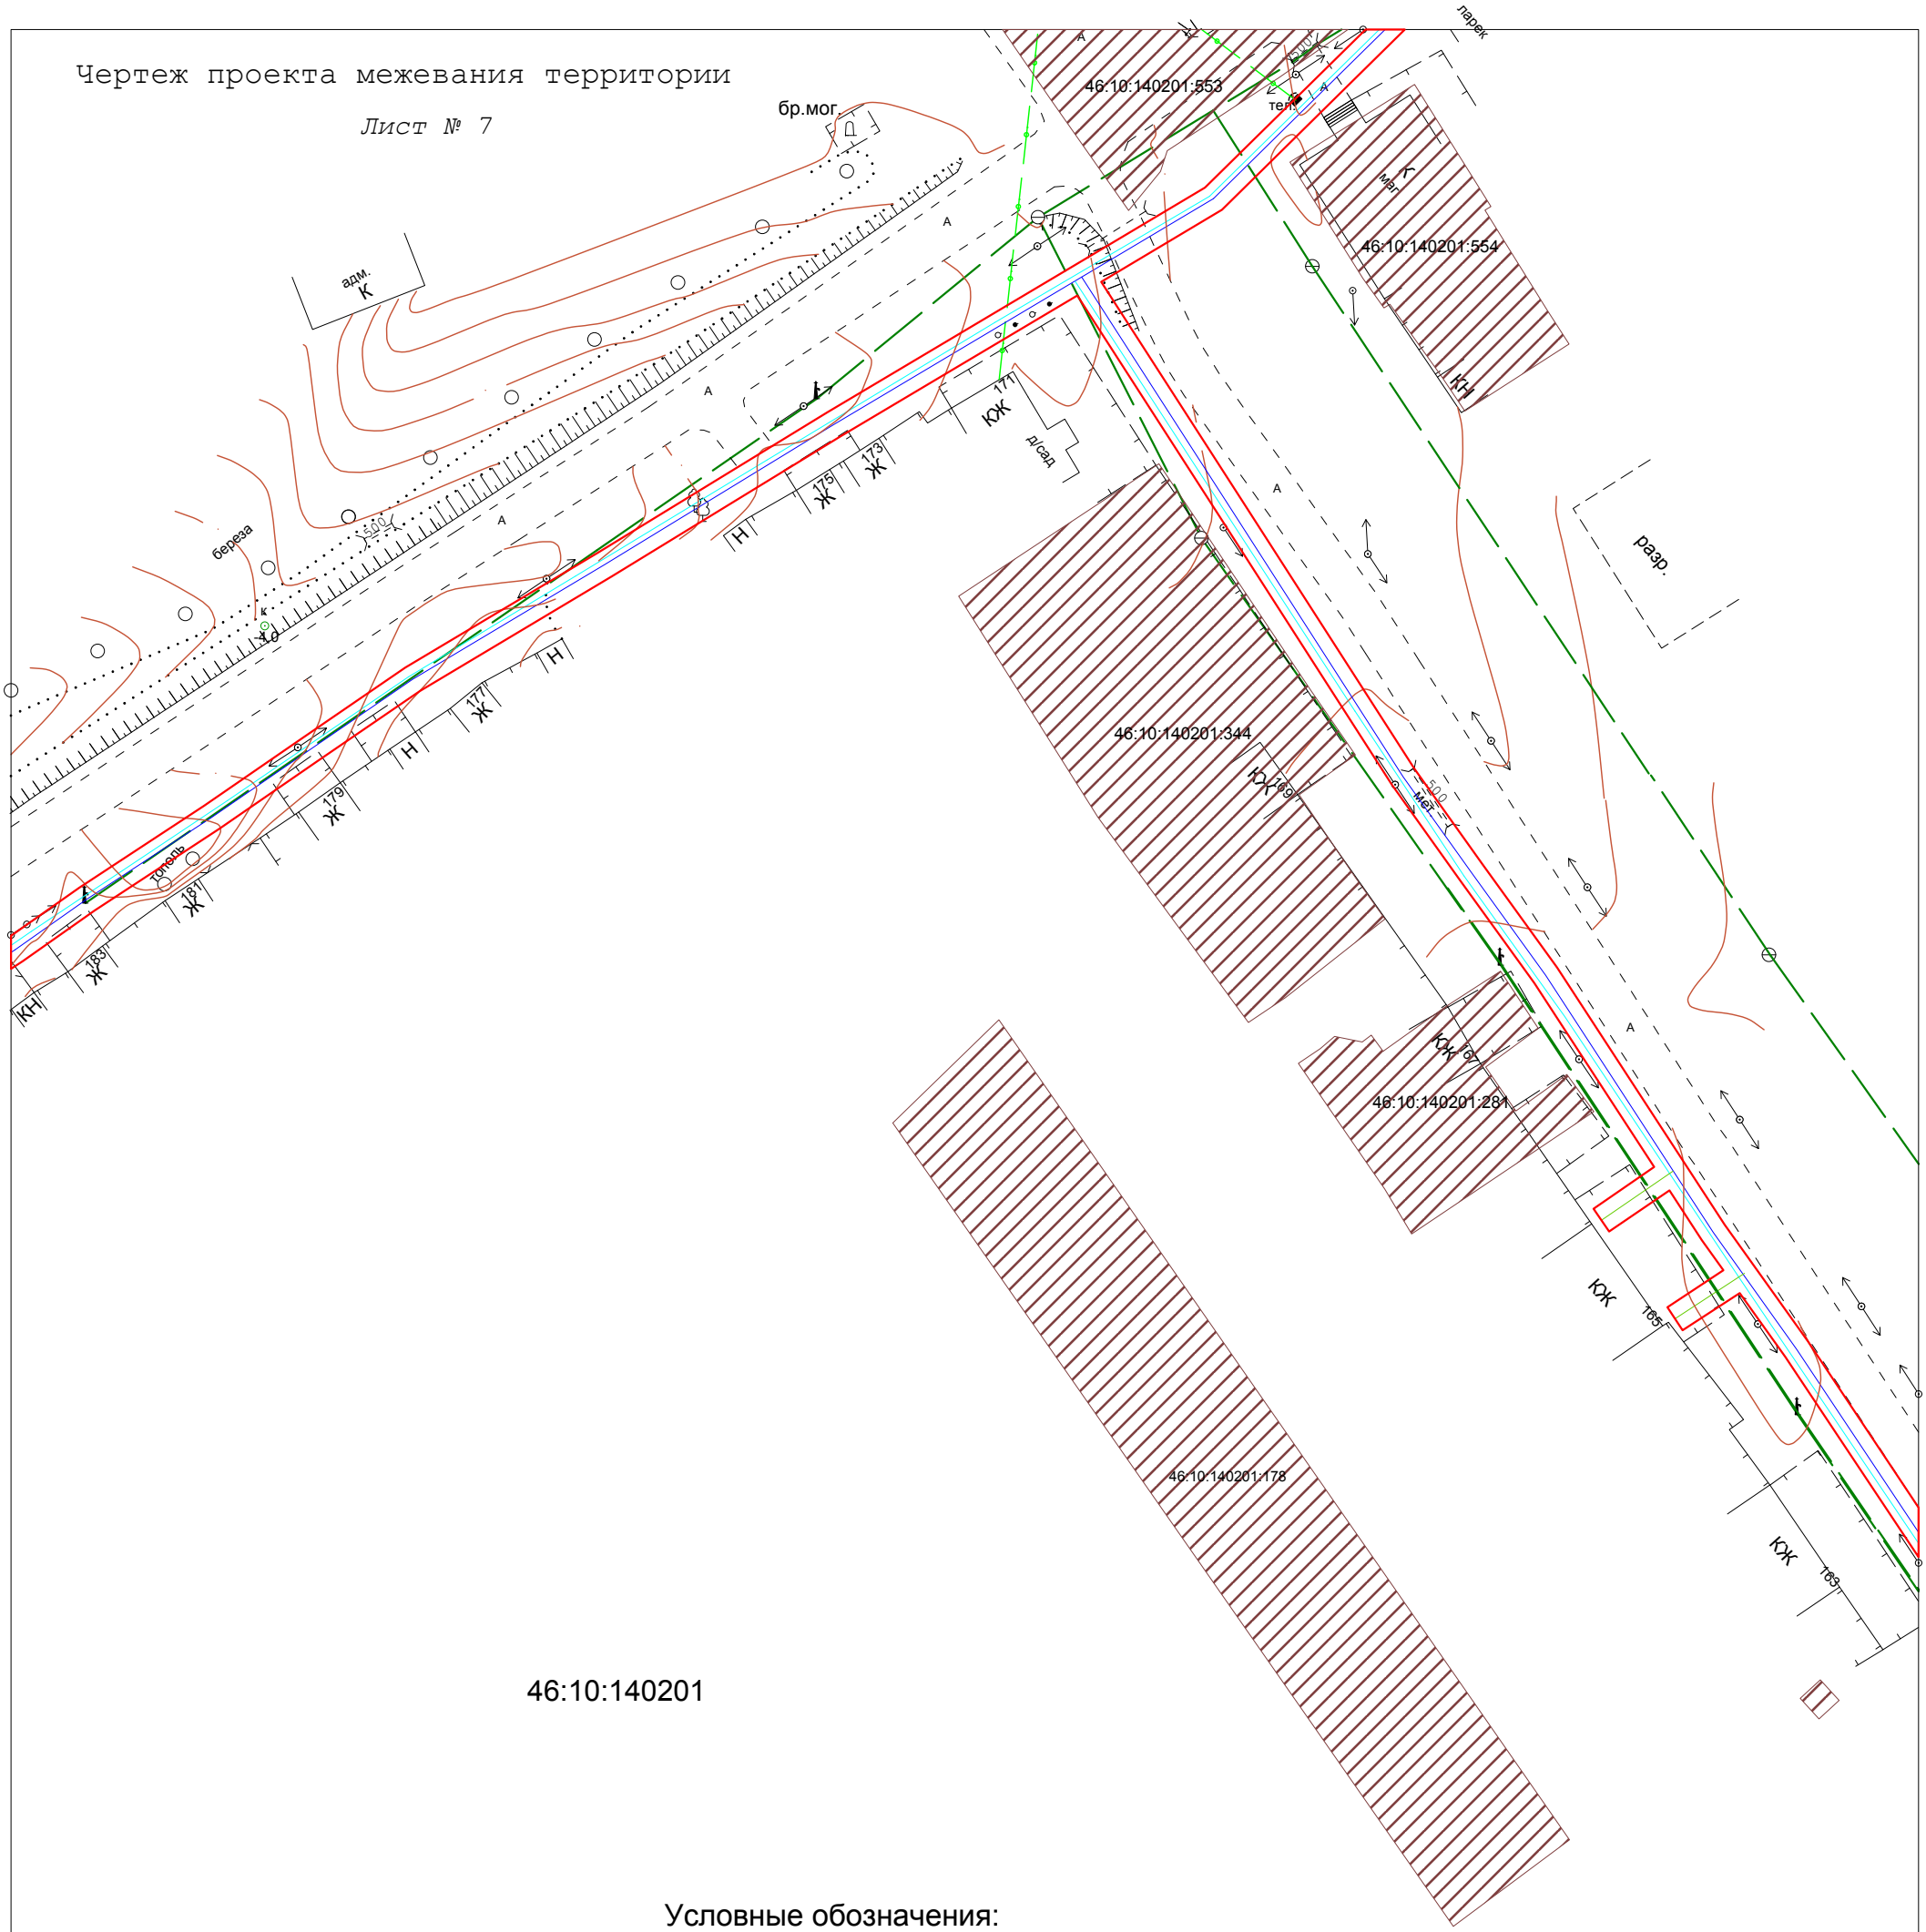

Условные обозначения:

- Полоса временного отвода земельного участка для строительства водопровода
- В — Водопровод
- Граница кадастрового квартала
- Линия электропередач
- Проектируемый газопровод
- Проектируемый спутник-провод
- 46:10:130501 — Номер кадастрового квартала
- Земельный участок согласно данных ГКН
- 46:10:130101:101 — Кадастровый номер земельного участка
- Линия связи

Чертеж проекта межевания территории

Лист № 8

Условные обозначения:

Полоса временного отвода земельного участка для строительства водопровода

В — Водопровод

Граница кадастрового квартала

Линия электропередач

Проектируемый газопровод

Проектируемый спутник-провод

46:10:130501 — Номер кадастрового квартала

Земельный участок согласно данных ГКН

46:10:130101:101 — Кадастровый номер земельного участка

Линия связи

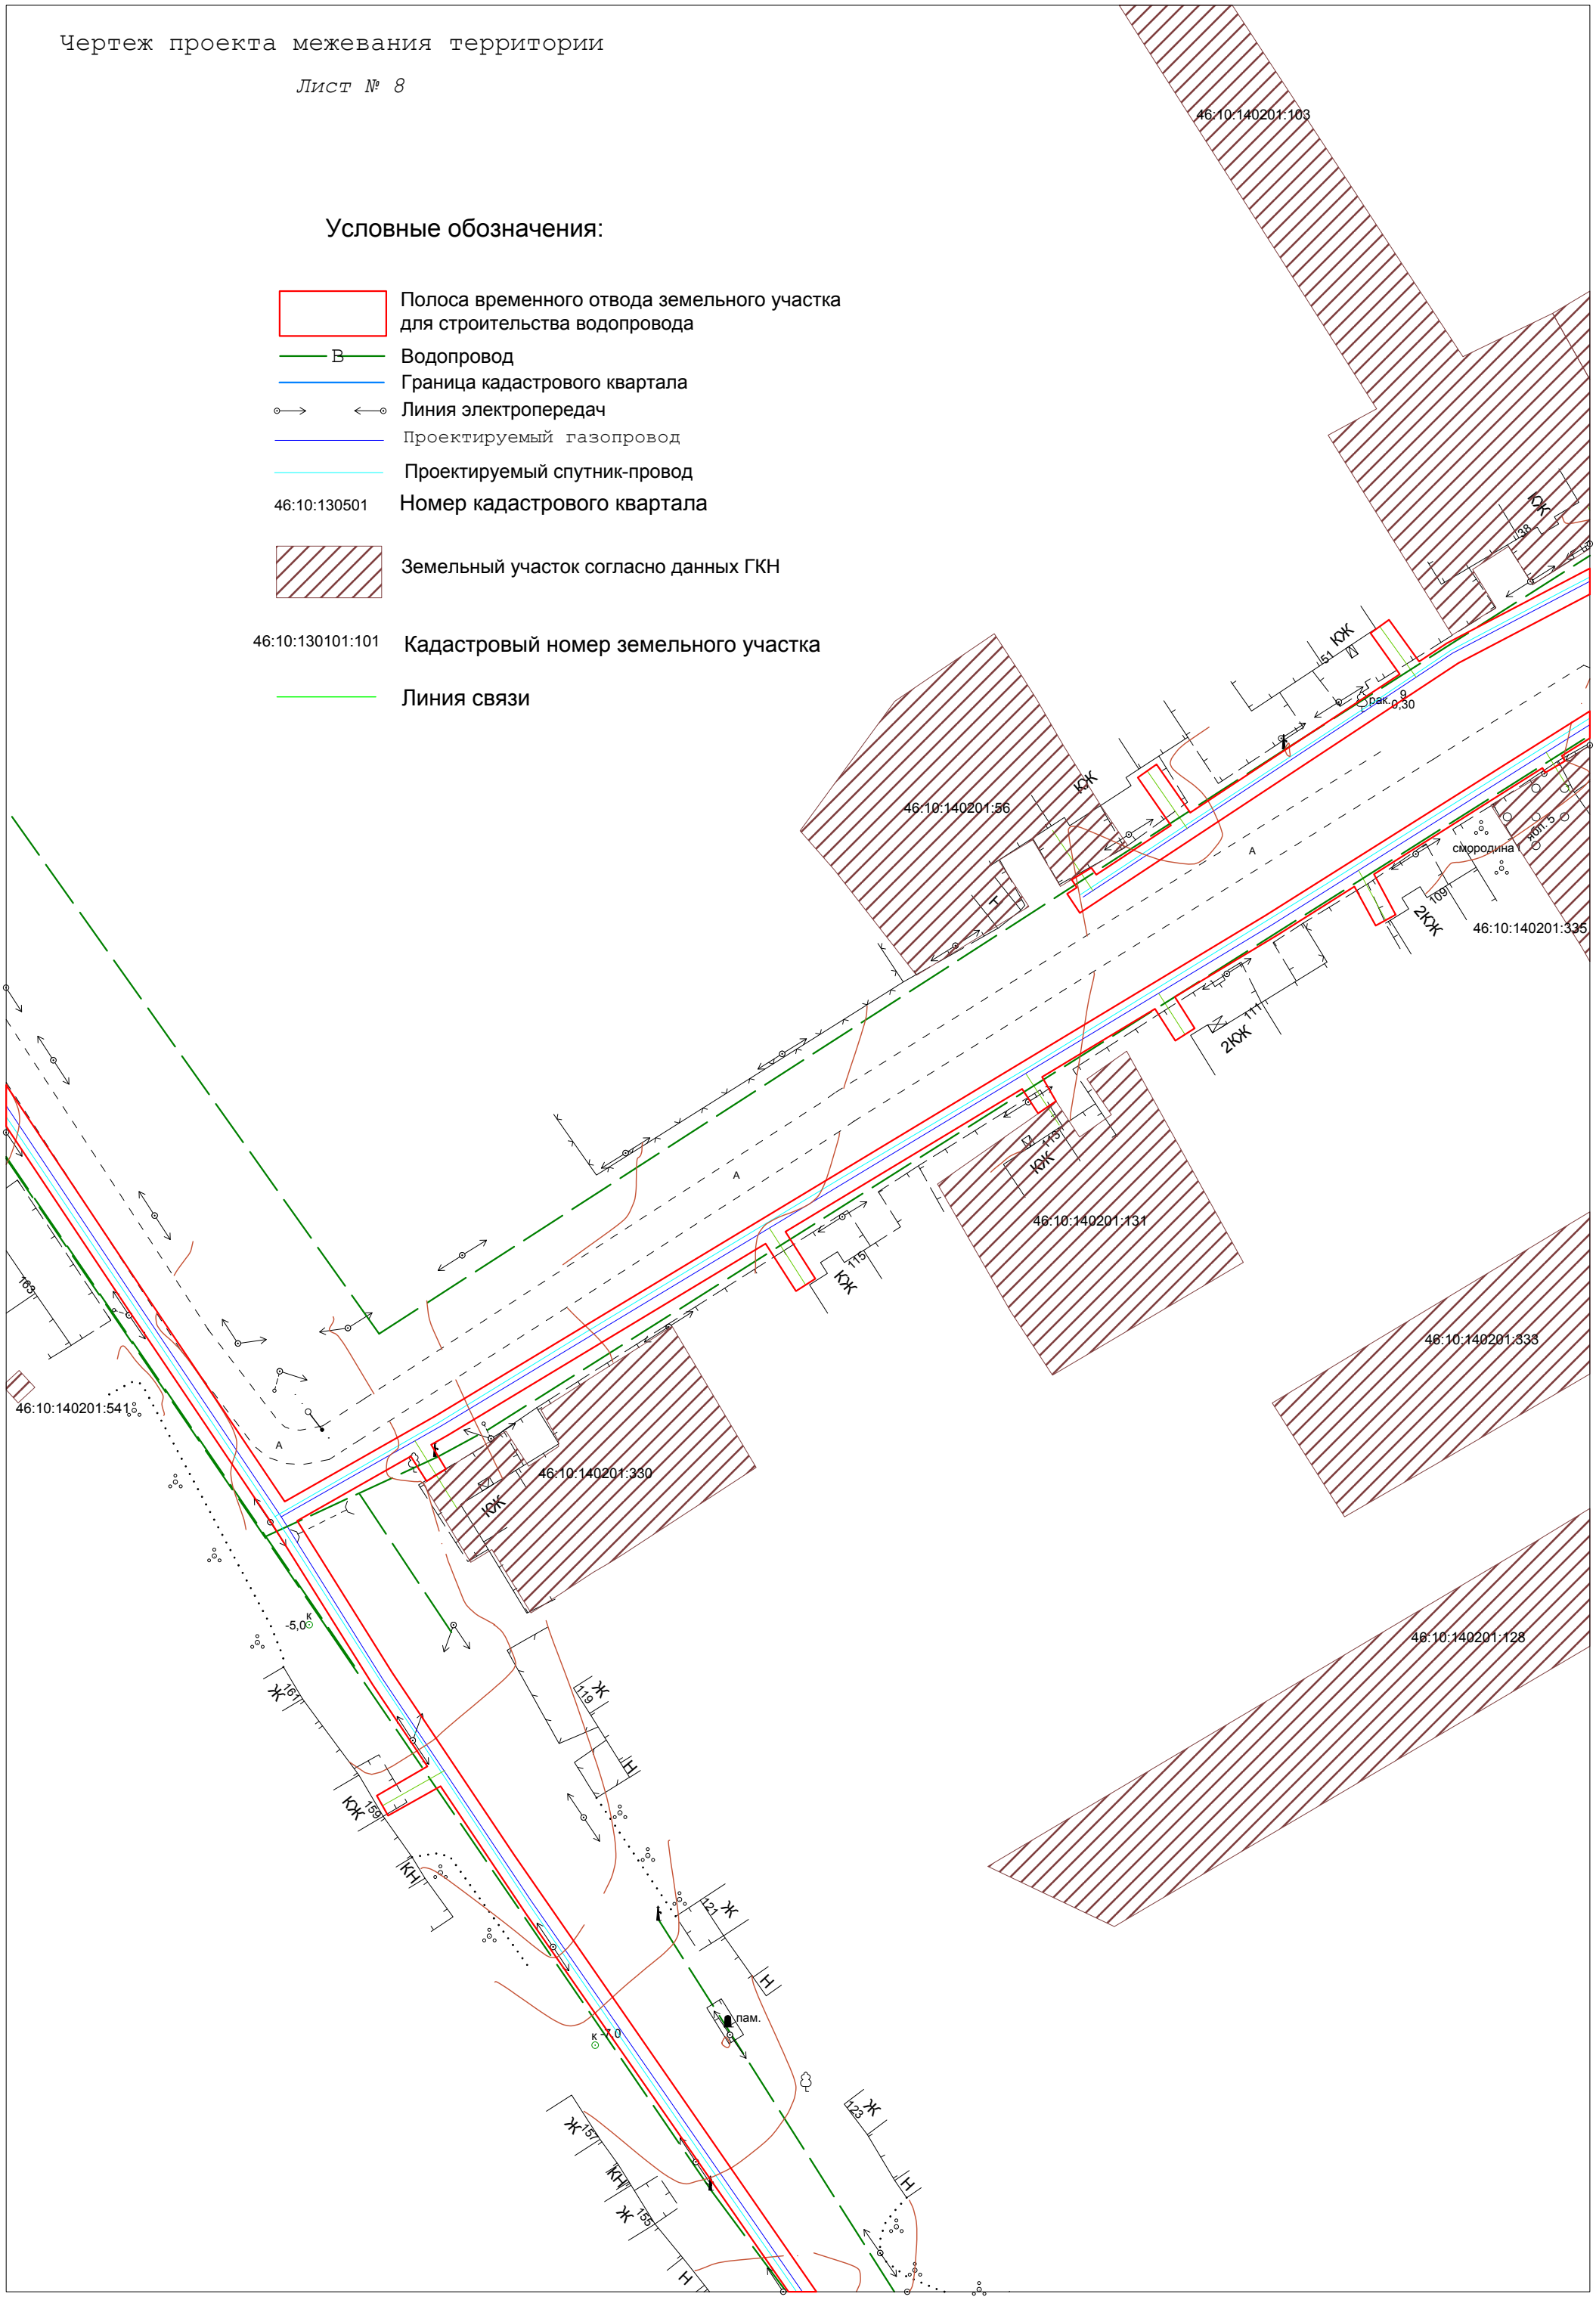

Чертеж проекта межевания территории

Лист № 9

46:10:140201

46:10:140201:103

46:10:140201:338

46:10:140201:63

46:10:140201:337

46:10:140201:341

46:10:140201:335

46:10:140201:125

46:10:140201:332

46:10:140201:333

46:10:140201:75

46:10:140201:342

46:10:140201:79

46:10:140201:78

ракита

пашня

смородина

рак. о 0,30

Условные обозначения:

- Полоса временного отвода земельного участка для строительства водопровода
- В — Водопровод
- Граница кадастрового квартала
- Линия электропередач
- Проектируемый газопровод
- Проектируемый спутник-провод
- 46:10:130501 — Номер кадастрового квартала
- Земельный участок согласно данных ГКН
- 46:10:130101:101 — Кадастровый номер земельного участка
- Линия связи

Чертеж проекта межевания территории

Лист № 10

46:10:140201:333

46:10:140201:332

46:10:140201:331

46:10:140201:128

46:10:140201:122

46:10:140501:28

46:10:140201:167

46:10:140201

46:10:140501

КЖ

КН

Ж

А

Условные обозначения:

- Полоса временного отвода земельного участка для строительства водопровода
- В — Водопровод
- Граница кадастрового квартала
- Линия электропередач
- Проектируемый газопровод
- Проектируемый спутник-провод
- 46:10:130501 — Номер кадастрового квартала
- Земельный участок согласно данных ГКН
- 46:10:130101:101 — Кадастровый номер земельного участка
- Линия связи

Чертеж проекта межевания территории

Лист № 11

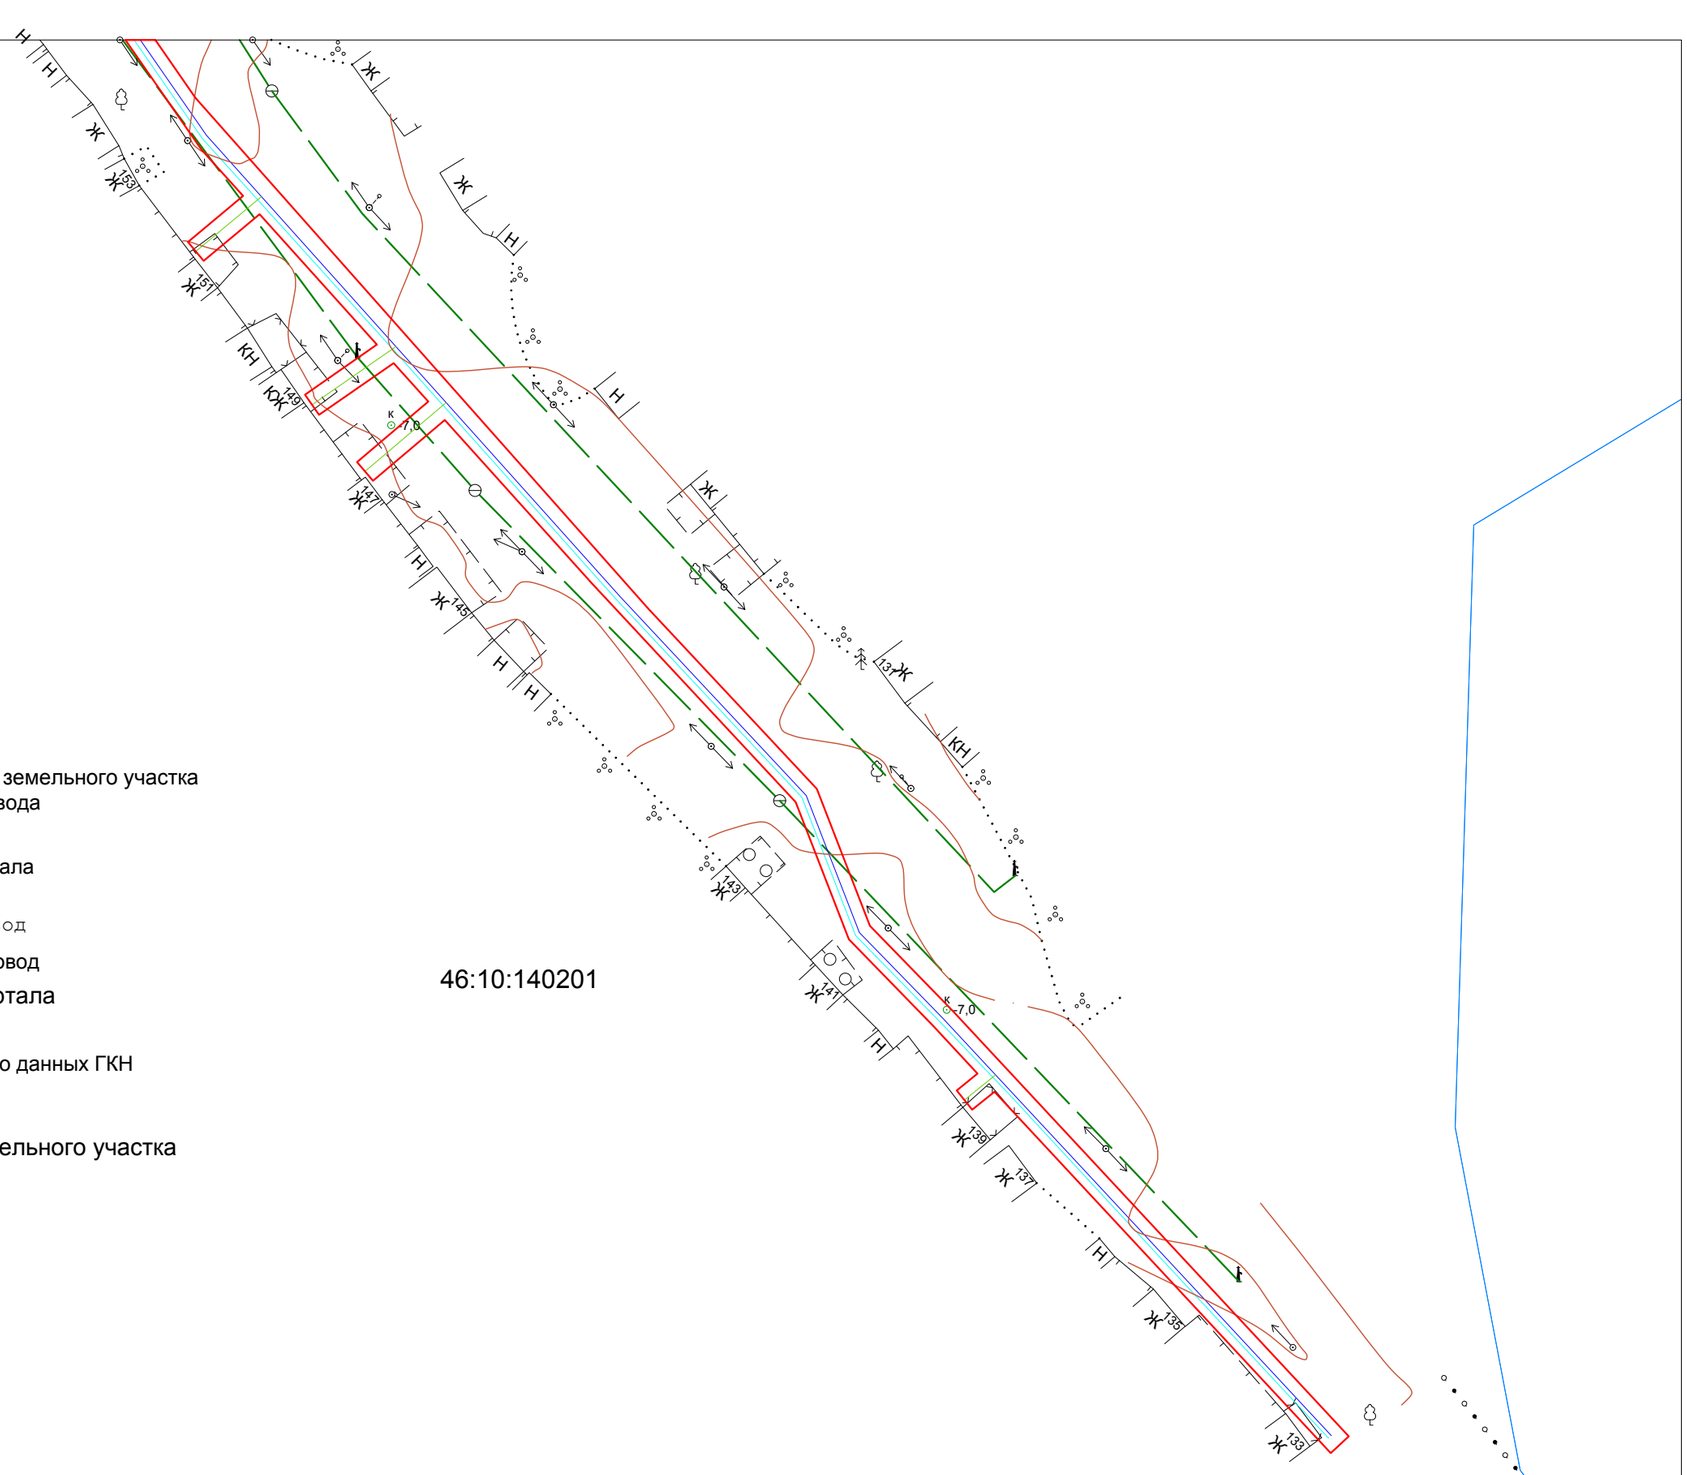

Условные обозначения:

- Полоса временного отвода земельного участка для строительства водопровода
- В — Водопровод
- Граница кадастрового квартала
- Линия электропередач
- Проектируемый газопровод
- Проектируемый спутник-провод
- 46:10:130501 — Номер кадастрового квартала
- Земельный участок согласно данных ГКН
- 46:10:130101:101 — Кадастровый номер земельного участка
- Линия связи

Схема поворотных точек границ земельного участка

с. Троицкое

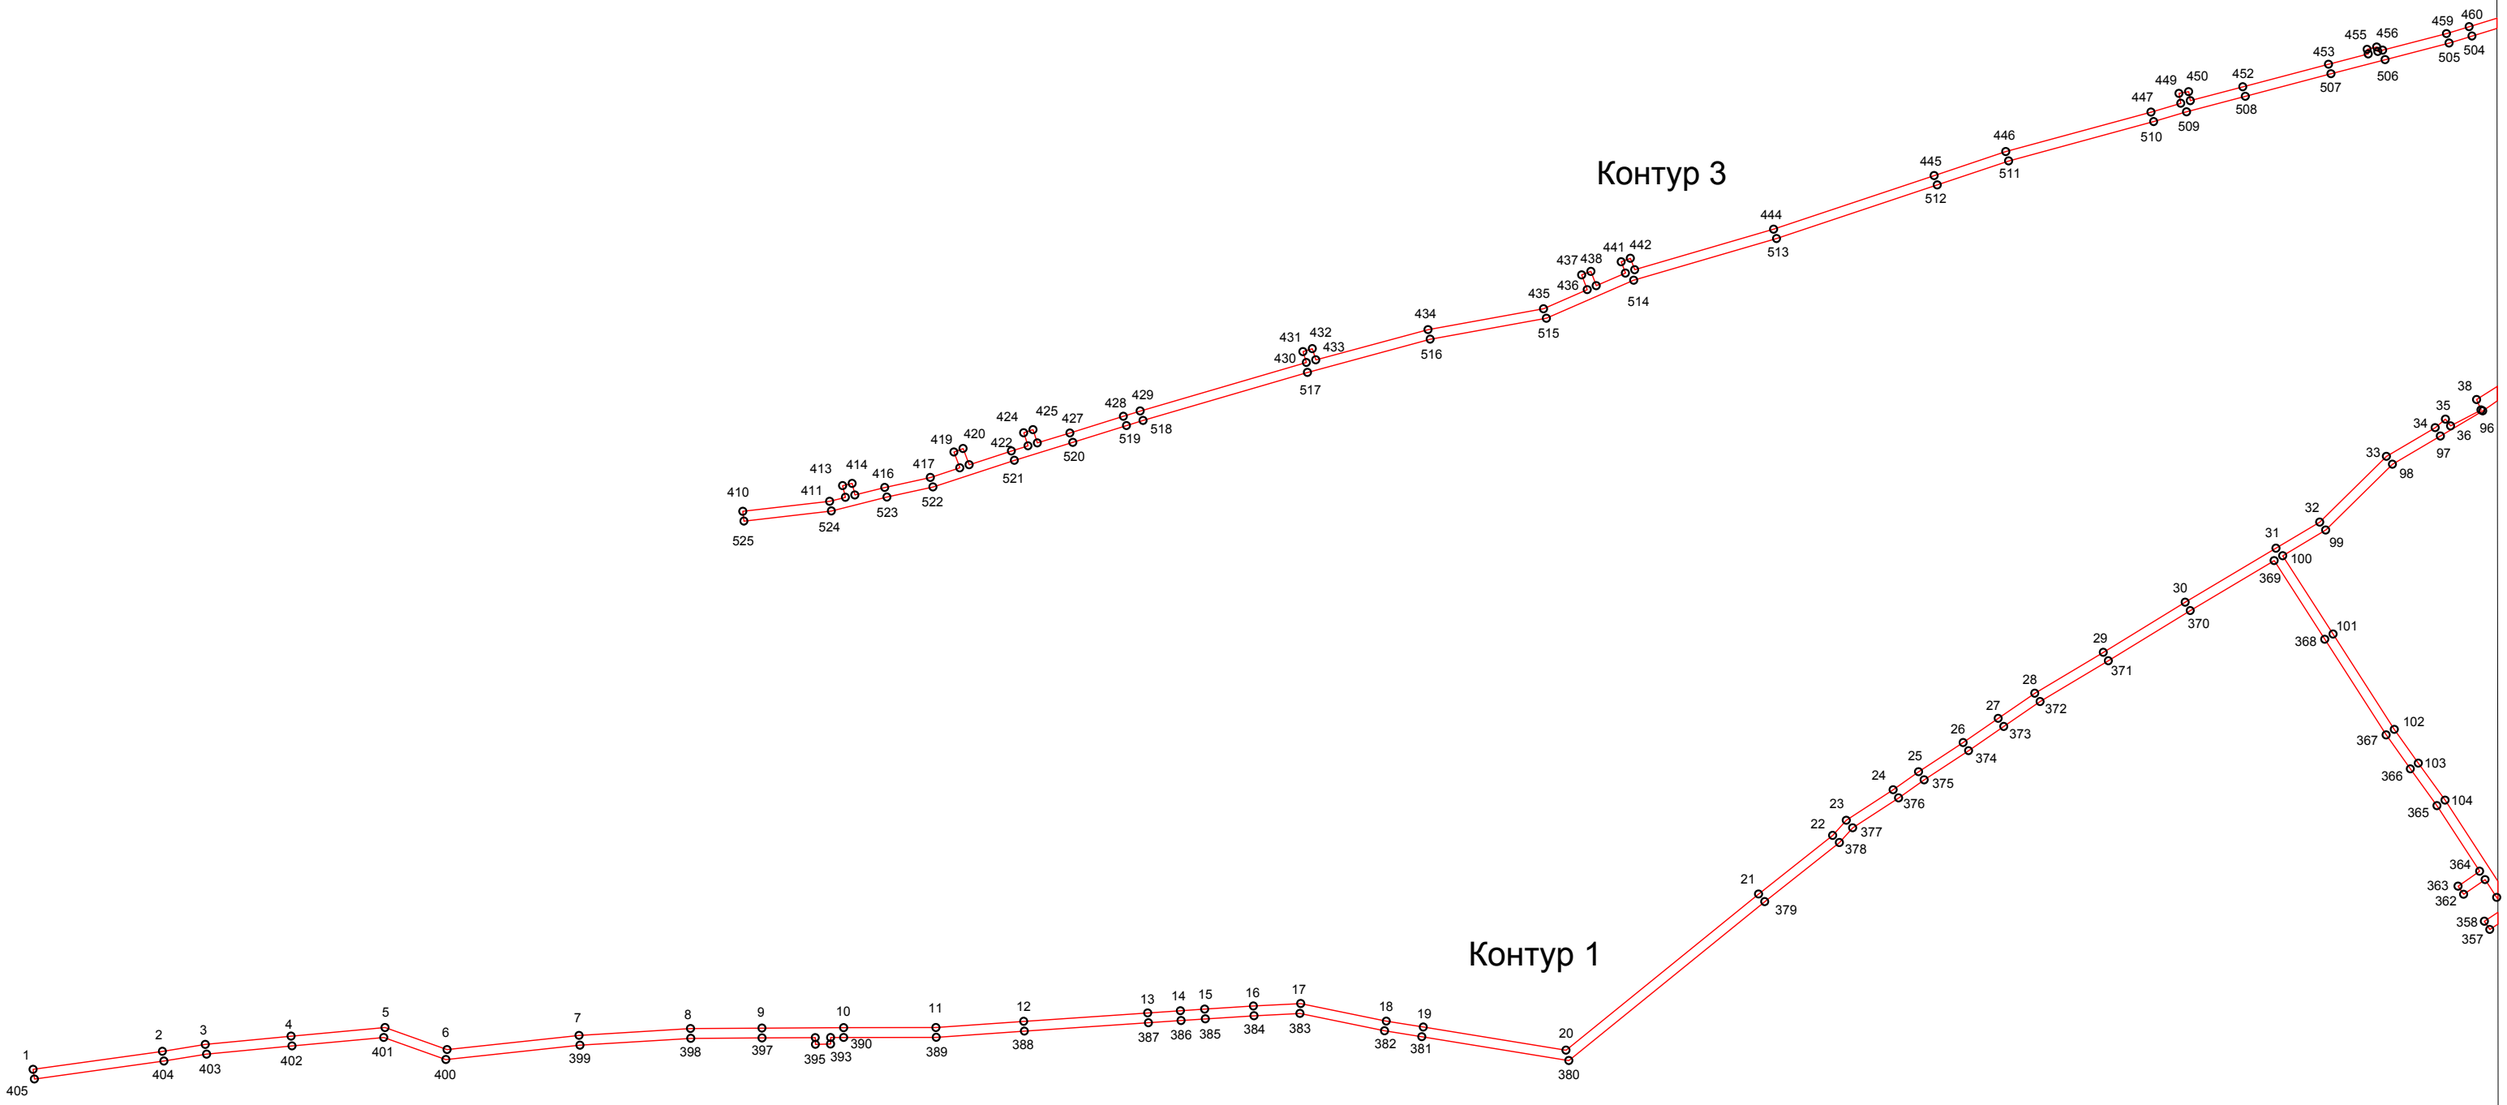

Схема поворотных точек границ земельного участка

с. Троицкое

лист 3/ листов 2

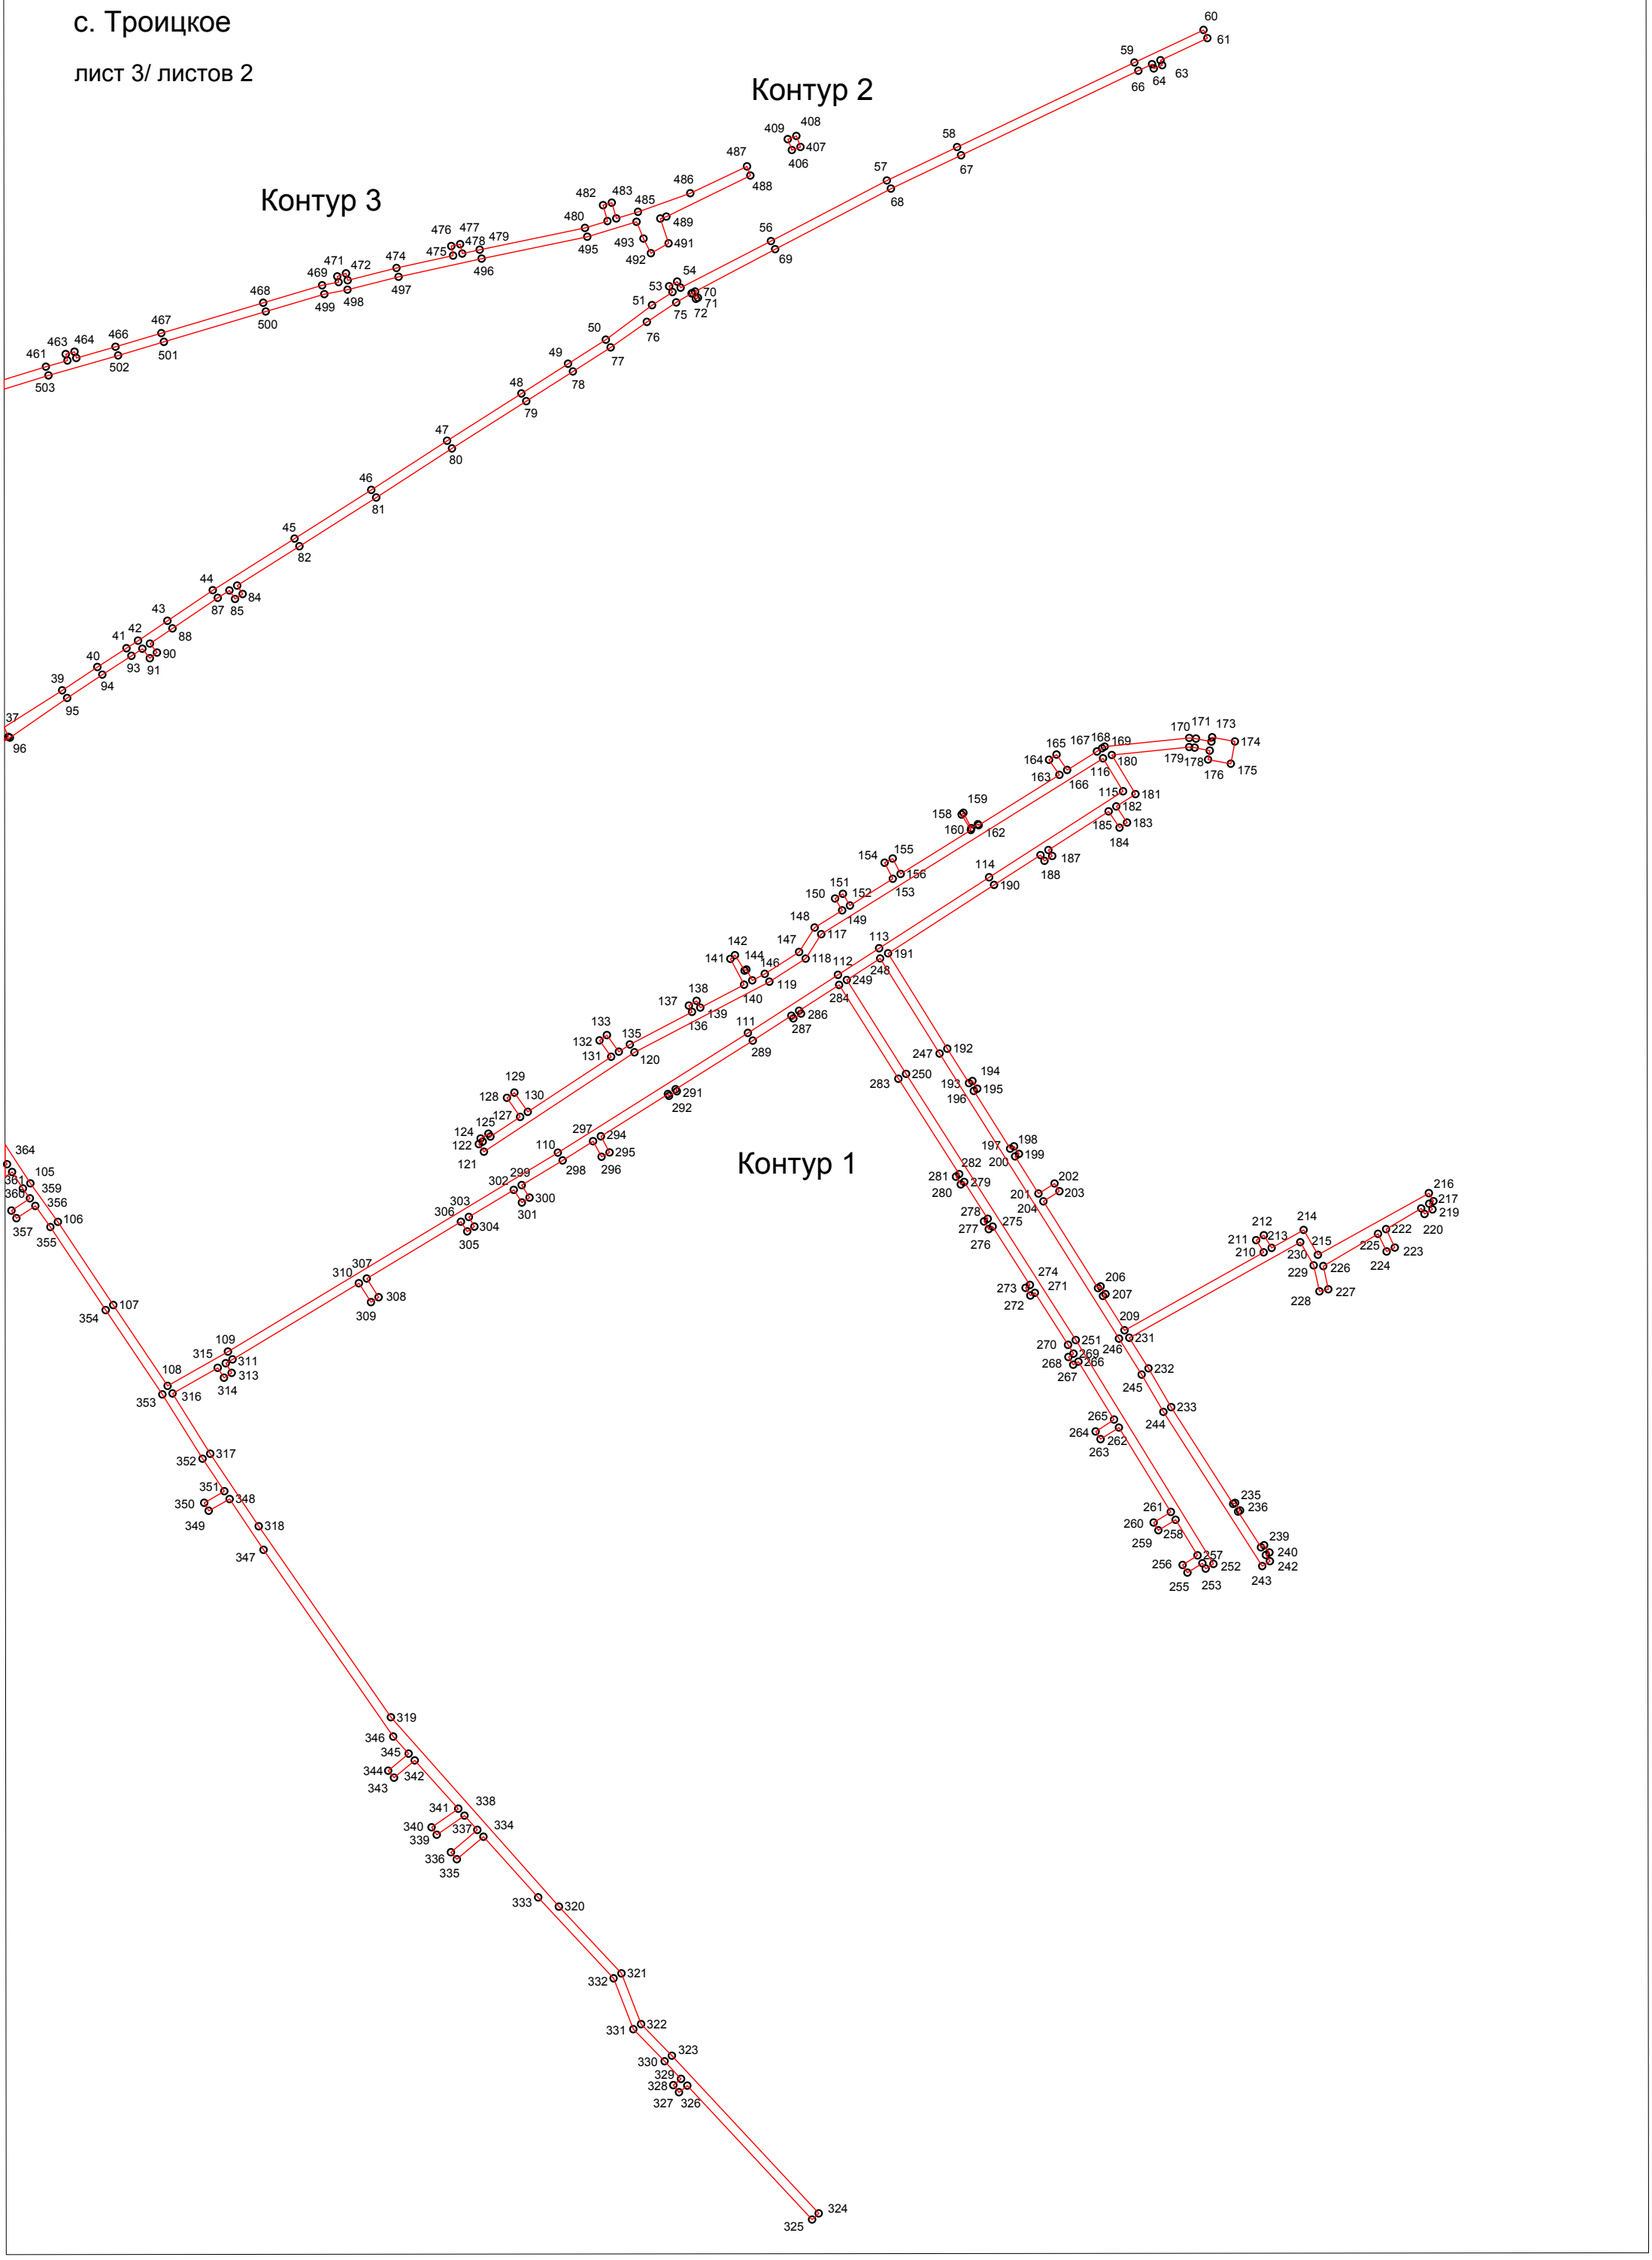

Ведомость координат поворотных точек земельного участка

с. Троицкое

Контур 1 (17769,69 кв.м.)

1	360983,98	1202854,89	86	361317,08	1203950,09	171	361251,91	1204375,04	256	360888,46	1204369,15	341	360781,25	1204050,70
2	360991,32	1202907,62	87	361313,84	1203944,97	172	361250,59	1204381,82	257	360892,68	1204375,73	342	360802,50	1204031,57
3	360994,14	1202925,11	88	361300,40	1203925,06	173	361252,50	1204382,17	258	360908,36	1204366,09	343	360794,91	1204022,46
4	360997,50	1202960,06	89	361293,69	1203915,17	174	361250,67	1204392,17	259	360903,71	1204358,53	344	360797,98	1204019,89
5	361001,02	1202998,37	90	361289,76	1203918,24	175	361240,86	1204390,37	260	360907,11	1204356,42	345	360805,48	1204028,88
6	360992,04	1203023,66	91	361287,28	1203915,10	176	361242,69	1204380,37	261	360911,78	1204363,99	346	360812,99	1204022,12
7	360997,80	1203077,49	92	361291,44	1203911,83	177	361246,65	1204381,10	262	360948,90	1204341,17	347	360895,10	1203965,12
8	361000,60	1203122,91	93	361288,31	1203906,99	178	361247,94	1204374,48	263	360943,80	1204333,09	348	360917,45	1203950,17
9	361000,78	1203152,04	94	361280,04	1203894,22	179	361248,20	1204372,06	264	360947,17	1204330,93	349	360912,31	1203940,98
10	361000,96	1203185,36	95	361269,78	1203878,76	180	361244,70	1204338,04	265	360952,41	1204339,01	350	360915,79	1203939,01
11	361001,02	1203222,96	96	361252,33	1203853,60	181	361227,51	1204348,45	266	360977,89	1204323,35	351	360920,91	1203947,85
12	361003,54	1203258,76	97	361242,08	1203836,33	182	361222,09	1204340,01	267	360976,53	1204321,10	352	360935,20	1203938,29
13	361006,96	1203309,33	98	361230,58	1203816,77	183	361214,98	1204344,75	268	360979,93	1204318,98	353	360963,49	1203920,60
14	361007,86	1203322,64	99	361203,77	1203789,57	184	361212,75	1204341,43	269	360981,39	1204321,20	354	361000,56	1203895,70
15	361008,53	1203332,55	100	361193,28	1203772,04	185	361219,91	1204336,63	270	360985,26	1204318,82	355	361037,10	1203871,37
16	361009,80	1203352,41	101	361161,39	1203792,56	186	361202,91	1204310,16	271	361008,15	1204304,23	356	361046,38	1203864,75
17	361010,78	1203371,69	102	361122,51	1203817,53	187	361200,28	1204311,81	272	361006,96	1204302,24	357	361040,98	1203856,45
18	361003,63	1203406,58	103	361108,76	1203827,33	188	361198,14	1204308,43	273	361010,35	1204300,12	358	361044,33	1203854,26
19	361001,22	1203421,67	104	361093,67	1203838,23	189	361200,68	1204306,69	274	361011,61	1204302,03	359	361049,70	1203862,38
20	360991,79	1203479,85	105	361056,30	1203862,58	190	361187,56	1204286,27	275	361037,27	1204285,67	360	361054,04	1203859,28
21	361055,43	1203558,36	106	361039,37	1203874,66	191	361157,48	1204239,68	276	361036,15	1204283,94	361	361061,30	1203854,55
22	361079,32	1203588,56	107	361002,78	1203899,02	192	361115,52	1204265,72	277	361039,57	1204281,85	362	361055,32	1203845,80
23	361085,47	1203594,10	108	360967,24	1203922,90	193	361100,40	1204275,24	278	361040,70	1204283,49	363	361058,62	1203843,53
24	361097,91	1203613,20	109	360982,30	1203949,43	194	361101,30	1204276,75	279	361056,90	1204273,16	364	361064,71	1203852,33
25	361105,26	1203623,60	110	361069,80	1204094,49	195	361097,90	1204278,87	280	361055,84	1204271,68	365	361091,41	1203834,93
26	361117,16	1203641,75	111	361122,45	1204178,05	196	361096,95	1204277,40	281	361059,24	1204269,53	366	361106,43	1203824,08
27	361127,01	1203656,04	112	361148,03	1204217,66	197	361071,55	1204293,38	282	361060,37	1204270,95	367	361120,27	1203814,22
28	361137,24	1203670,97	113	361159,71	1204235,75	198	361072,57	1204295,04	283	361102,31	1204244,22	368	361159,23	1203789,20
29	361153,91	1203698,89	114	361190,92	1204284,10	199	361069,26	1204297,24	284	361143,58	1204218,15	369	361191,29	1203768,56
30	361174,35	1203732,28	115	361228,76	1204342,98	200	361068,15	1204295,53	285	361132,22	1204200,55	370	361170,93	1203734,35
31	361196,36	1203769,28	116	361243,23	1204334,19	201	361051,82	1204305,80	286	361130,95	1204201,43	371	361150,49	1203700,96
32	361206,97	1203787,11	117	361165,91	1204210,28	202	361056,24	1204312,86	287	361128,84	1204198,02	372	361133,87	1203673,13
33	361233,78	1203814,32	118	361155,16	1204203,44	203	361052,85	1204314,99	288	361130,04	1204197,17	373	361123,72	1203658,31
34	361245,48	1203834,22	119	361144,99	1204187,50	204	361048,40	1204307,95	289	361119,08	1204180,20	374	361113,84	1203643,98
35	361248,96	1203838,37	120	361113,93	1204128,17	205	361010,21	1204331,97	290	361097,70	1204146,28	375	361101,95	1203625,85
36	361246,21	1203840,47	121	361070,22	1204061,97	206	361010,99	1204333,12	291	361096,81	1204146,83	376	361094,60	1203615,44
37	361252,69	1203852,90	122	361073,56	1204059,76	207	361007,60	1204335,25	292	361094,76	1204143,39	377	361082,41	1203596,72
38	361256,94	1203851,07	123	361074,67	1204061,45	208	361006,78	1204334,14	293	361095,57	1204142,89	378	361076,39	1203591,31
39	361273,13	1203876,56	124	361076,04	1204060,56	209	360991,67	1204343,64	294	361077,00	1204113,43	379	361052,31	1203560,87
40	361283,39	1203892,03	125	361078,11	1204063,99	210	361025,97	1204404,82	295	361069,90	1204117,22	380	360987,56	1203480,98
41	361291,66	1203904,82	126	361076,91	1204064,84	211	361031,33	1204401,53	296	361067,99	1204113,71	381	360997,27	1203421,04
42	361294,98	1203909,93	127	361085,54	1204077,91	212	361033,50	1204404,89	297	361074,83	1204109,99	382	360999,69	1203405,86
43	361303,71	1203922,82	128	361093,91	1204072,11	213	361027,93	1204408,31	298	361066,39	1204096,59	383	361006,76	1203371,38
44	361317,19	1203942,78	129	361096,20	1204075,40	214	361035,82	1204422,38	299	361055,53	1204078,59	384	361005,80	1203352,64
45	361339,89	1203978,73	130	361087,76	1204081,27	215	361024,87	1204428,67	300	361050,02	1204082,05	385	361004,54	1203332,82
46	361361,30	1204012,46	131	361111,97	1204117,93	216	361051,97	1204477,44	301	361047,87	1204078,68	386	361003,87	1203322,91
47	361382,91	1204045,78	132	361119,17	1204112,80	217	361048,47	1204479,48	302	361053,44	1204075,12	387	361002,97	1203309,60
48	361403,71	1204078,46	133	361121,50	1204116,05	218	361047,36	1204477,60	303	361041,52	1204055,36	388	360999,55	1203259,03
49	361416,77	1204098,96	134	361114,20	1204121,32	219	361044,85	1204479,01	304	361037,29	1204057,80	389	360997,02	1203223,10
50	361427,37	1204115,59	135	361117,38	1204126,13	220	361042,84	1204475,55	305	361035,15	1204054,66	390	360996,96	1203185,37
51	361442,55	1204135,90	136	361131,70	1204153,49	221	361045,29	1204474,08	306	361039,42	1204051,87	392	360996,93	1203180,03
52	361448,31	1204144,91	137	361134,46	1204152,09	222	361036,18	1204458,63	307	361014,45	1204010,47	393	360994,29	1203180,02
53	361450,87	1204143,40	138	361136,57	1204155,50	223	361028,05	1204462,46	308	361006,22	1204015,70	395	360994,15	1203173,84
54	361452,91	1204146,97	139	361133,60	1204157,12	224	361026,34	1204458,85	309	361004,06	1204012,33	396	360996,90	1203173,79
55	361450,23	1204148,46	140	361143,68	1204176,38	225	361034,09	1204455,08	310	361012,36	1204007,01	397	360996,78	1203152,06
56	361470,72	1204188,16	141	361155,03	1204170,36	226	361019,91	1204431,01	311	360978,85	1203951,45	398	360996,60	1203123,04
57	361497,39	1204239,14	142	361156,65	1204172,36	227	361009,70	1204433,24	312	360977,18	1203948,50	399	360993,82	1203077,83
58	361512,10	1204270,04	143	361149,87	1204176,59	228	361008,82	1204429,33	313	360972,94	1203951,09	400	360987,97	1203023,18
59	361549,29	1204348,00	144	361150,35	1204177,41	229	361020,25	1204426,80	314	360970,81	1203947,71	401	360996,96	1202997,86
60	361563,59	1204378,36	145	361145,57	1204179,98	230	361030,42	1204420,91	315	360975,16	1203944,96	402	360993,52	1202960,44
61	361559,97	1204380,06	146	361148,45	1204185,49	231	360988,39	1204345,73	316	360963,88	1203925,08	403	360990,17	1202925,62
62	361550,26	1204359,43	147	361158,06	1204200,54	232	360974,92	1204354,19	317	360937,38	1203941,65	404	360987,37	1202908,21
63	361548,08	1204360,22	148	361168,82	1204207,39	233	360957,86	1204364,14	318	360905,49	1203962,98	405	360980,02	1202855,44
64	361546,67	1204356,48	149	361176,38	1204219,50	234	360915,32	1204391,40	319	360821,49	1204021,09	1	360983,98	1202854,89
65	361548,53	1204355,76	150	361181,59	1204216,37	235	360915,77	1204392,24	320	360738,21	1204094,95			
66	361545,68	1204349,71	151	361183,65	1204219,80	236	360912,41	1204394,42	321	360708,83	1204122,45			
67	361508,49	1204271,76	152	361178,50	1204222,91	237	360911,93	1204393,57	322	360686,50	1204131,10			
68	361493,81	1204240,93	153	361190,26	1204241,74	238	360896,24	1204403,63	323	360672,61	1204144,63			
69	361467,18	1204190,04	154	361197,34	1204238,15	239	360897,11	1204405,02	324	360603,28	1204209,19			
70	361448,54	1204154,84	155	361199,17	1204241,71	240	360893,94	1204407,33	325	360600,56	1204206,26			
71	361445,82	1204156,08	156	361192,41	1204245,20	241	360892,85	1204405,80	326	360659,45	1204151,42			
72	361445,35	1204155,20	157	361211,68	1204276,08	242	360890,12	1204407,55	327	360656,54	1204147,77			
73	361447,91	1204153,70	158	361218,53	1204272,01	243	360887,96	1204404,18	328	360659,66	1204145,26			
74	361447,71	1204153,28	159	361219,27	1204272,81	244	360955,77	1204360,73	329	360662,42	1204148,65			
75	361443,78	1204146,53	160	361212,52	1204276,26	245	360972,20	1204351,16	330	360670,18	1204141,43			
76	361435,18	1204133,63	161	361214,27	1204279,19	246	360988,03	1204341,20	331	360684,29	1204127,67			
77	361423,96	1204117,68	162	361213,81	1204279,49	247	361113,40	1204262,33	332	360706,66	1204119,00			
78	361413,39	1204101,11	163	361235,97	1204315,00	248	361155,23	1204236,19	333	360742,25	1204085,83			
79	361400,33	1204080,61	164	361242,60	1204310,44	249	361145,77	1204221,54	334	360768,95	1204061,78			
80	361379,55	1204047,94	165	361244,87	1204313,74	250	361104,45	1204247,59	335	360759,05	1204050,06			
81	361357,94	1204014,62	166	361238,10	1204318,41	251	360987,38	1204322,21	336	360762,10	1204047,47			
82	361336,51	1203980,87	167	361246,27	1204331,51	252	360888,94	1204382,72	337	360771,96	1204059,08			
83	361319,23	1203953,50	168	361247,67	1204333,76	253	360886,85	1204379,31	338	360778,22	1204053,44			
84	361315,52	1203955,91	169	361248,40	1204334,93	254	360889,21	1204377,86	339	360769,80	1204041,26			
85	361313,33	1203952,56	170	361252,22	1204372,09	255	360885,09	1204371,30	340	360773,09	1204038,98			

Контур 2 (20,57 кв.м.)

406	361510,77	1204197,40
407	361512,12	1204201,17
408	361516,96	1204199,34
409	361515,55	1204195,60
406	361510,77	1204197,40

Контур 3 (4711,62 кв.м.)

410	361211,38	1203144,24	496	361463,02	1204060,96	441	361313,08	1203502,35
411	361215,46	1203179,63	497	361455,01	1204024,46	442	361314,49	1203506,09
412	361217,08	1203186,07	498	361449,35	1204002,01	443	361309,85	1203507,85
413	361221,85	1203184,92	499	361447,39	1203991,81	444	361326,37	1203564,48
414	361222,77	1203188,82	500	361439,77	1203966,08	445	361348,20	1203629,93
415	361218,05	1203189,92	501	361426,42	1203921,29	446	361358,01	1203659,15
416	361221,11	1203202,09	502	361420,43	1203901,16	447	361374,07	1203718,33
417	361225,18	1203220,71	503	361411,66	1203870,56	448	361377,67	1203730,48
418	361229,12	1203232,72	504	361405,07	1203849,21	449	361381,70	1203729,75
419	361235,55	1203230,29	505	361402,21	1203839,88	450	361382,41	1203733,69
420	361236,97	1203234,03	506	361395,45	1203813,79	451	361378,74	1203734,36
421	361230,36	1203236,52	507	361389,71	1203791,72	452	361384,38	1203755,78
422	361235,98	1203253,74	508	361380,51	1203756,80	453	361393,58	1203790,71
423	361238,07	1203260,51	509	361374,19	1203732,82	454	361397,79	1203806,92
424	361243,40	1203258,75	510	361370,22	1203719,42	455	361399,66	1203806,46
425	361244,66	1203262,54	511	361354,18	1203660,32	456	361400,61	1203810,35
426	361239,28	1203264,32	512	361344,40	1203631,20	457	361398,80	1203810,81
427	361243,31	1203277,59	513	361322,55	1203565,67	458	361399,32	1203812,79
428	361250,11	1203299,40	514	361305,57	1203507,44	459	361406,06	1203838,80
429	361252,26	1203306,26	515	361290,06	1203471,84	460	361408,89	1203848,04
430	361272,04	1203373,99	516	361281,53	1203424,47	461	361415,49	1203869,42
431	361276,46	1203372,60	517	361267,99	1203374,43	462	361418,20	1203878,88
432	361277,66	1203376,42	518	361248,43	1203307,41	463	361421,00	1203878,13
433	361273,12	1203377,84	519	361246,33	1203300,67	464	361422,06	1203881,98
434	361285,43	1203423,60	520	361239,48	1203278,77	465	361419,32	1203882,79
435	361293,92	1203470,67	521	361232,17	1203254,95	466	361424,27	1203900,04
436	361301,73	1203488,50	522	361221,32	1203221,76	467	361430,25	1203920,15
437	361307,74	1203486,23	523	361217,21	1203203,00	468	361443,60	1203964,94
438	361309,16	1203489,98	524	361211,52	1203180,35	469	361451,28	1203990,87
439	361303,35	1203492,17	525	361207,40	1203144,69	470	361452,68	1203998,10
440	361308,48	1203504,08	410	361211,38	1203144,24	471	361455,21	1203997,51
						472	361456,53	1204001,34
						473	361453,50	1204002,08
						474	361458,91	1204023,54
						475	361464,36	1204048,42
						476	361468,54	1204047,63
						477	361469,36	1204051,54
						478	361465,25	1204052,48
						479	361466,93	1204060,13
						480	361476,52	1204106,43
						481	361479,52	1204116,30
						482	361486,52	1204114,35
						483	361487,62	1204118,20
						484	361480,71	1204120,20
						485	361483,60	1204129,73
						486	361491,78	1204152,72
						487	361503,60	1204177,64
						488	361499,56	1204179,13
						489	361481,52	1204142,20
						490	361480,63	1204139,55
						491	361469,76	1204143,18
						492	361465,40	1204135,40
						493	361471,84	1204132,14
						494	361479,23	1204129,09
						495	361472,64	1204107,42